


PŘEHLEDNÁ SITUACE DOTČENÝCH POZEMKŮ, M 1:5000

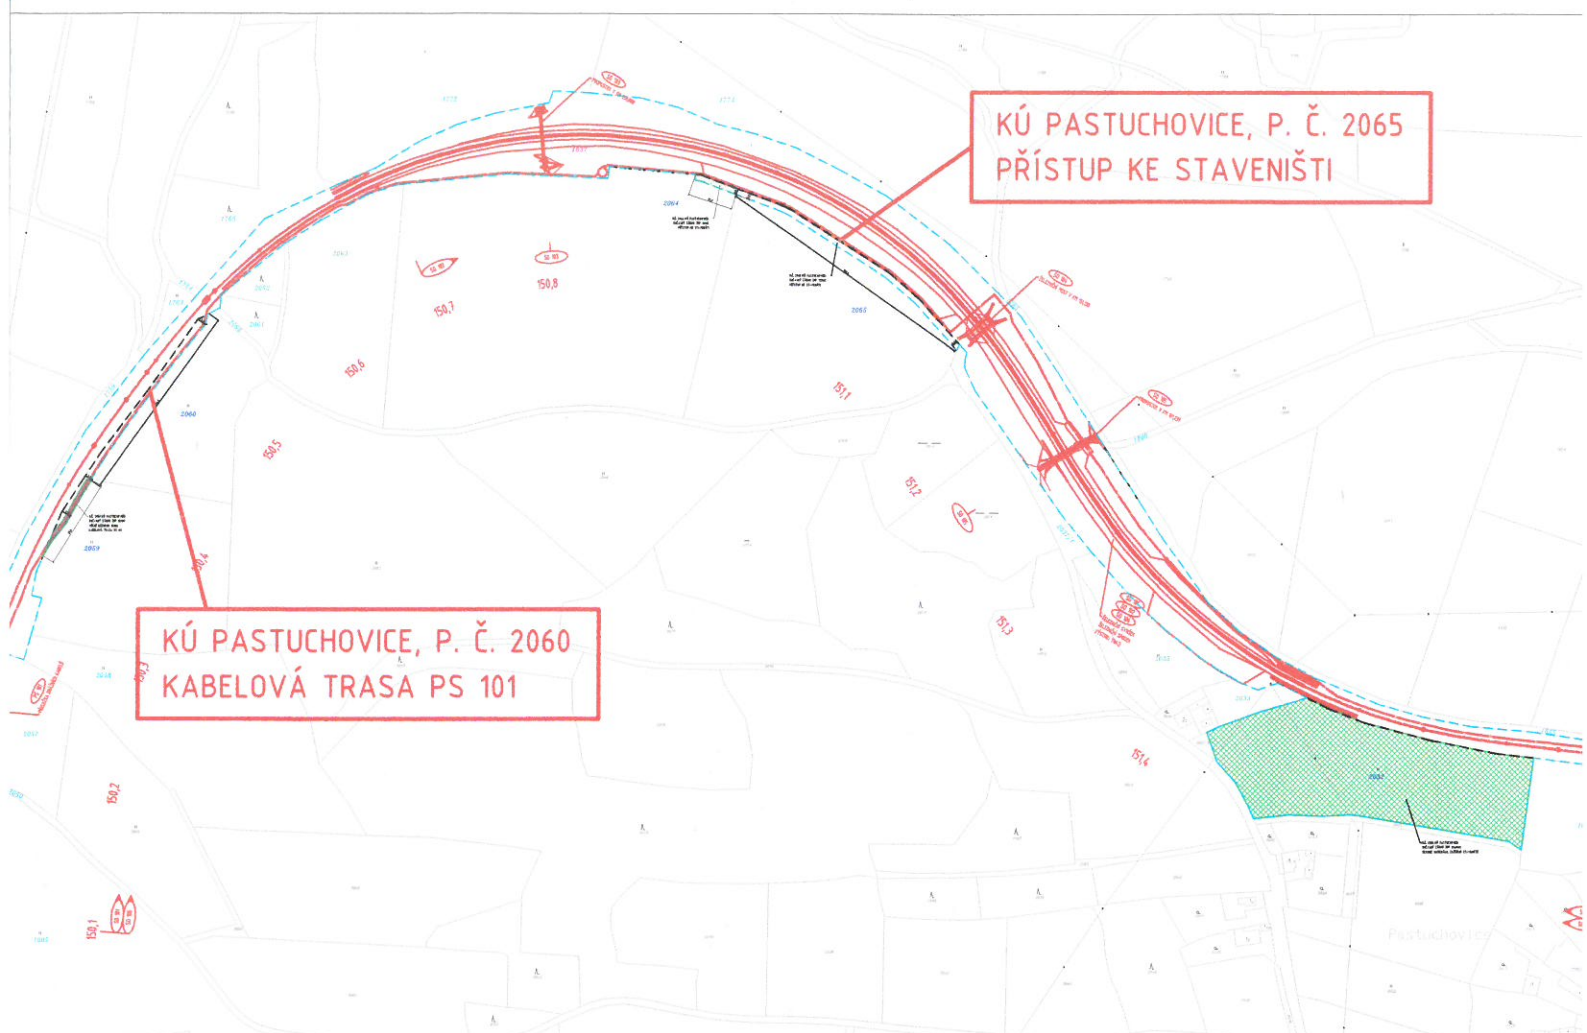

PŘEHLED DOTČENÝCH POZEMKŮ:

LV	Vlastník (správce)	Parcela	Způsob ochrany	VB [m ²]	Zábor [m ²]	
					dočasný	trvalý
208	Lhota Ondřej Ing. Na strži 1202/45, Krč, 14000 Praha 4	2060	ZPF	400	400	-
		2065	ZPF	-	723	-

SOUHLASY VLASTNÍKŮ DOTČENÝCH POZEMKŮ:

p. č.	Vlastník	Souhlasí	Podpis
2060, 2065	Lhota Ondřej Ing. Na strži 1202/45, Krč, 14000 Praha 4	ANO	

UVÉST DO PŘÍSLUŠNÉHO STAVU +
+ NÁLEŽITĚ ZA ROZESTŘENÍ ZTRÁTA Z
MODULACE