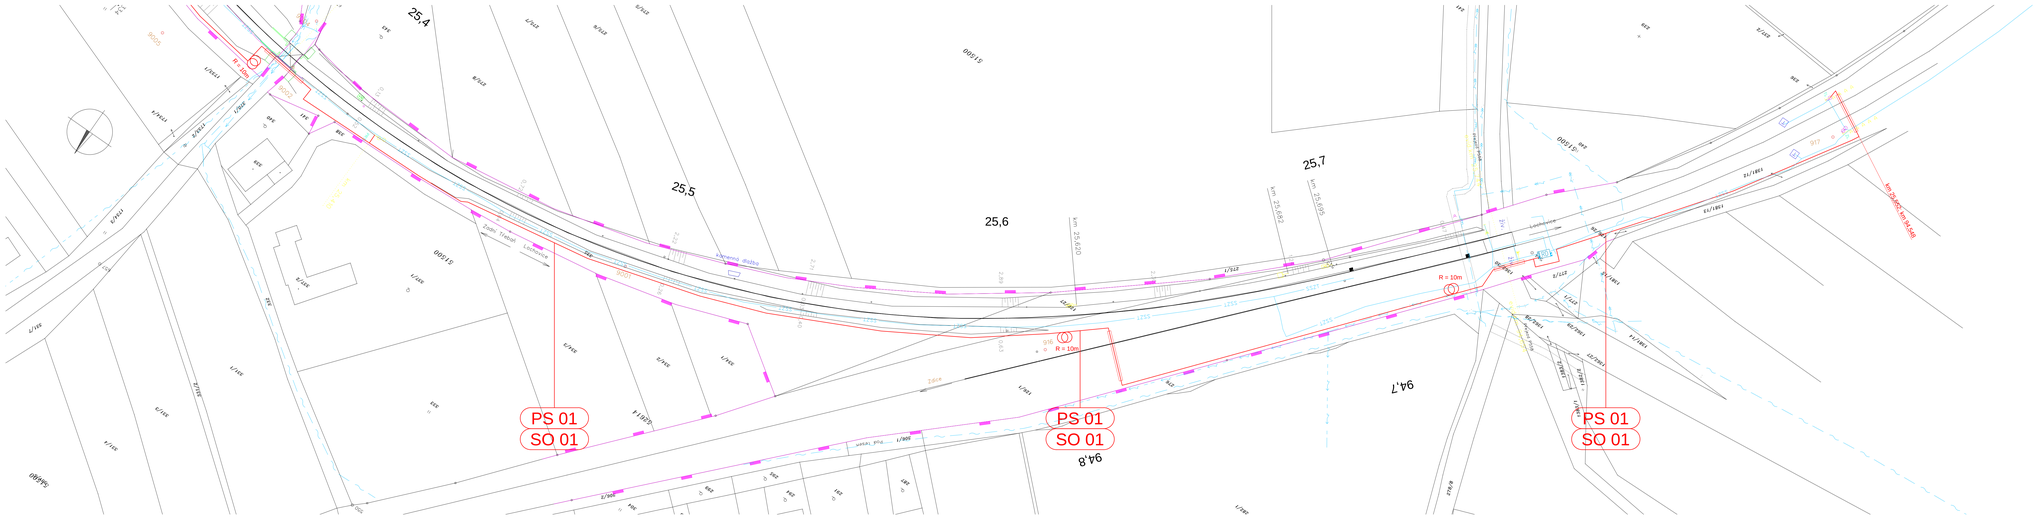

LEGENDA:

- Navržené úpravy
- Hranice parcel dle mapy KN - pozemek SŽDC s.o.
- Hranice parcel dle mapy KN - ostatní vlastníci

LEGENDA INŽENÝRSKÝCH SÍTÍ:

- SSZT — STÁVAJÍCÍ VEDENÍ - SŽDC s.o. - SSZT
- STÁVAJÍCÍ VEDENÍ - ČEZ Distribuce, a.s. - NADZEMNÍ NN
- STÁVAJÍCÍ VEDENÍ - ČEZ Distribuce, a.s. - PODZEMNÍ NN
- STÁVAJÍCÍ VEDENÍ - ČEZ Distribuce, a.s. - NADZEMNÍ VN
- STÁVAJÍCÍ VEDENÍ - ČEZ Distribuce, a.s. - PODZEMNÍ VN
- STÁVAJÍCÍ VEDENÍ - GASnet - PODZEMNÍ VTL
- STÁVAJÍCÍ VEDENÍ - GASnet - PODZEMNÍ STL
- STÁVAJÍCÍ VEDENÍ - VAK Beroun
- STÁVAJÍCÍ VEDENÍ - CETIN - NADZEMNÍ
- STÁVAJÍCÍ VEDENÍ - CETIN - PODZEMNÍ
- STÁVAJÍCÍ VEDENÍ - CETIN - PODZEMNÍ NEPROVOZOVANÉ

HEKTOMETR 24.5 STANOVEN JAKO PEVNÝ

SOUŘADNICOVÝ SYSTÉM: S-JTSK
VÝŠKOVÝ SYSTÉM: B.p.v.

Autorizovaný projekt.	Vedoucí projektu	Technický projektant	Dokladový projektant
Ing. Josef HmĎ	Ing. Josef HmĎ	Bc. Vladimír Nový	Romana Lněničková

Kraj: Středočeský
Stavební úřad: DÚ Praha

Objednatel: SŽDC, s.o., Stavební správa západ
Sokolovská 278/1955, 190 00 Praha 9

Název stavby:
Rekonstrukce PZS v km 24,981 trati Lochovice - Zadní Třebaň

Koordinační situace stavby km 25,40 - 25,56

Projektční kancelář:

TECHNIKA s.r.o.
Klánovická 1836/2, 301 00 Plzeň
DIČ: CZ42618911
tel.: 374 723 411
e-mail: kla@kla-technika.cz
www: http://www.kla-technika.cz
© datové schránky: 7w3gfuh

Číslo zakázky	Z17-027
Datum	11/2017
Účel	PSŘ
Měřítko	1:500
Číslo výkresu	**C.2.4**