

km 46,207 30-03

prázece betonové

HLINSKO

A

1580

480

500

800

5%

9500

1000

500

+0.0

-0.50

500

KANALIZAČNÍ
VPUST (STÁVAJÍCÍ)

DLAŽBU NAVÁZAT
VPUSTĚ NEPOŠKODIT

KOLEJNÉ LOŽE

HUTNĚNÝ ŽALÝD
PO VRSTVÁCH

1500

φ100

500

500

pražec betonové (chráněné za projektem)

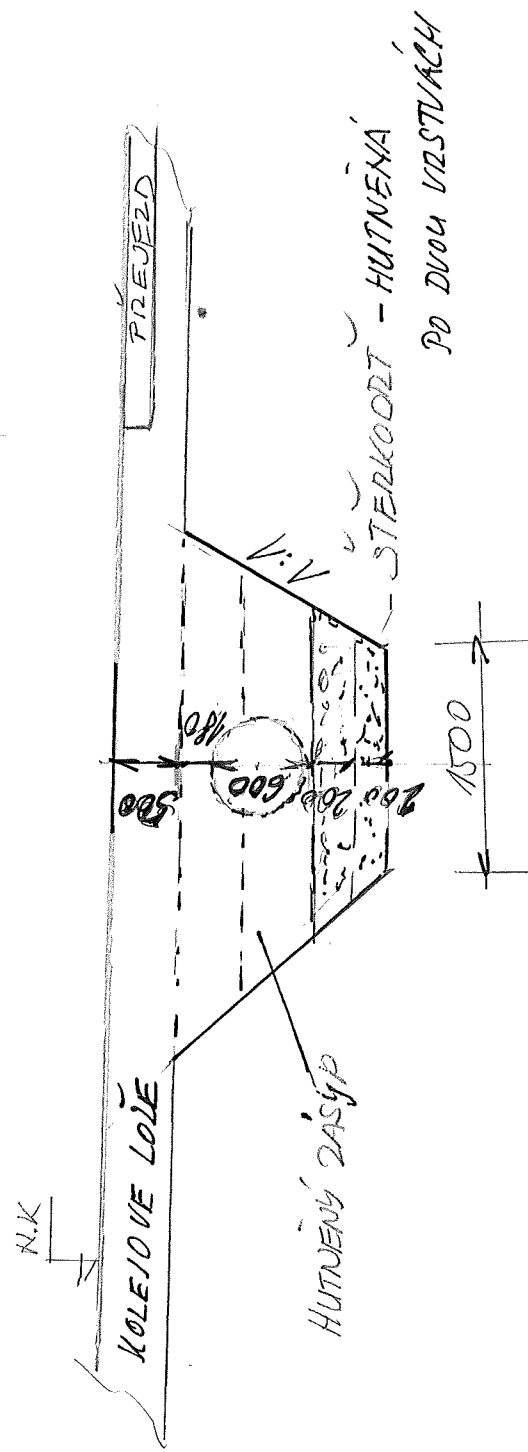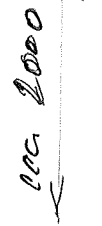

HLINSKO

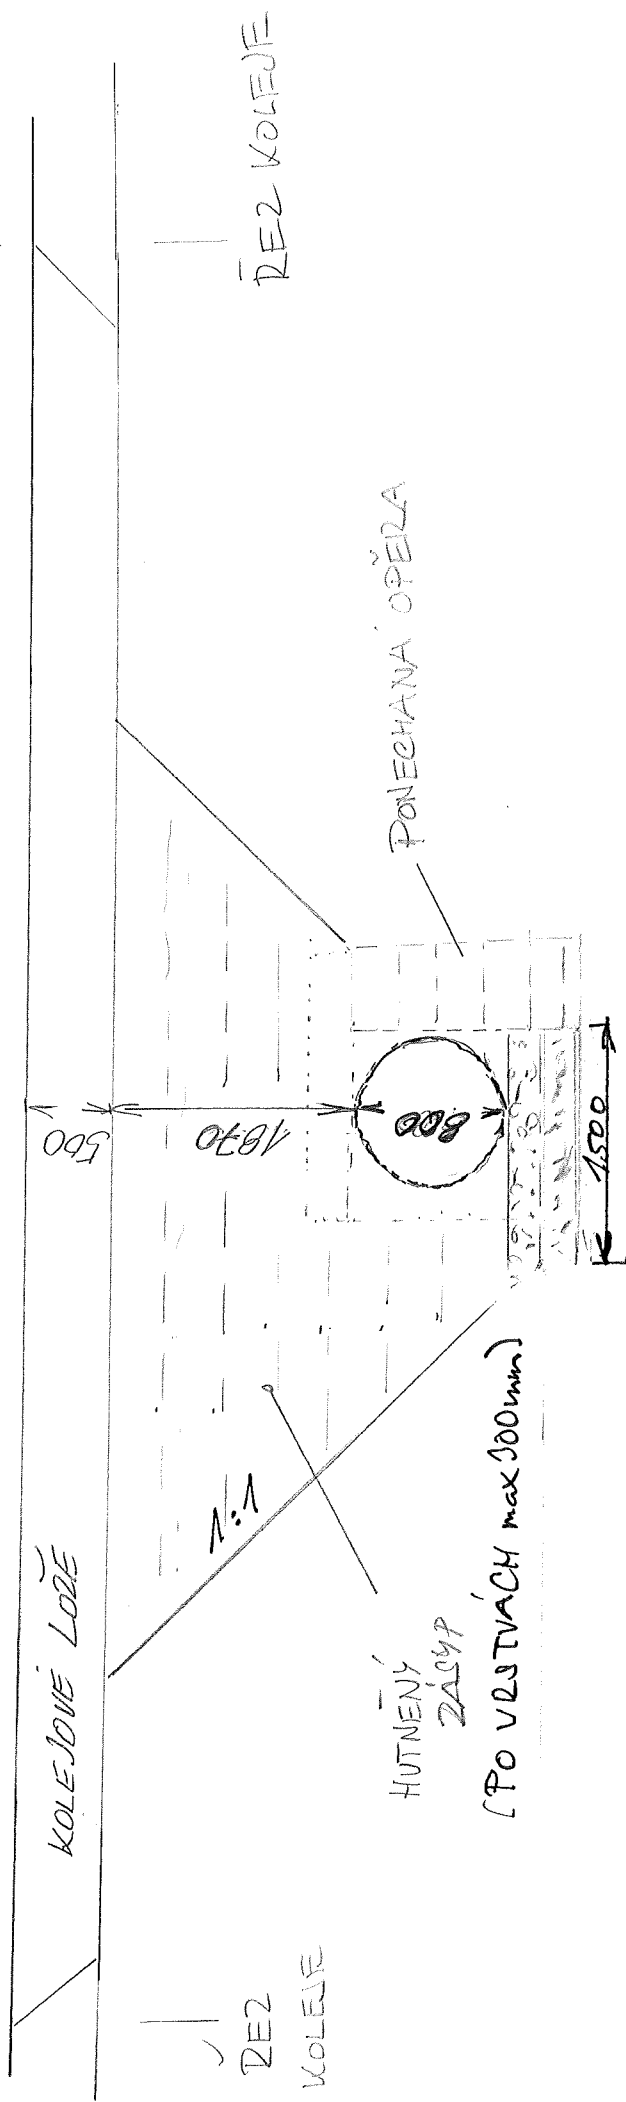

proše dřevěné

VTOK

