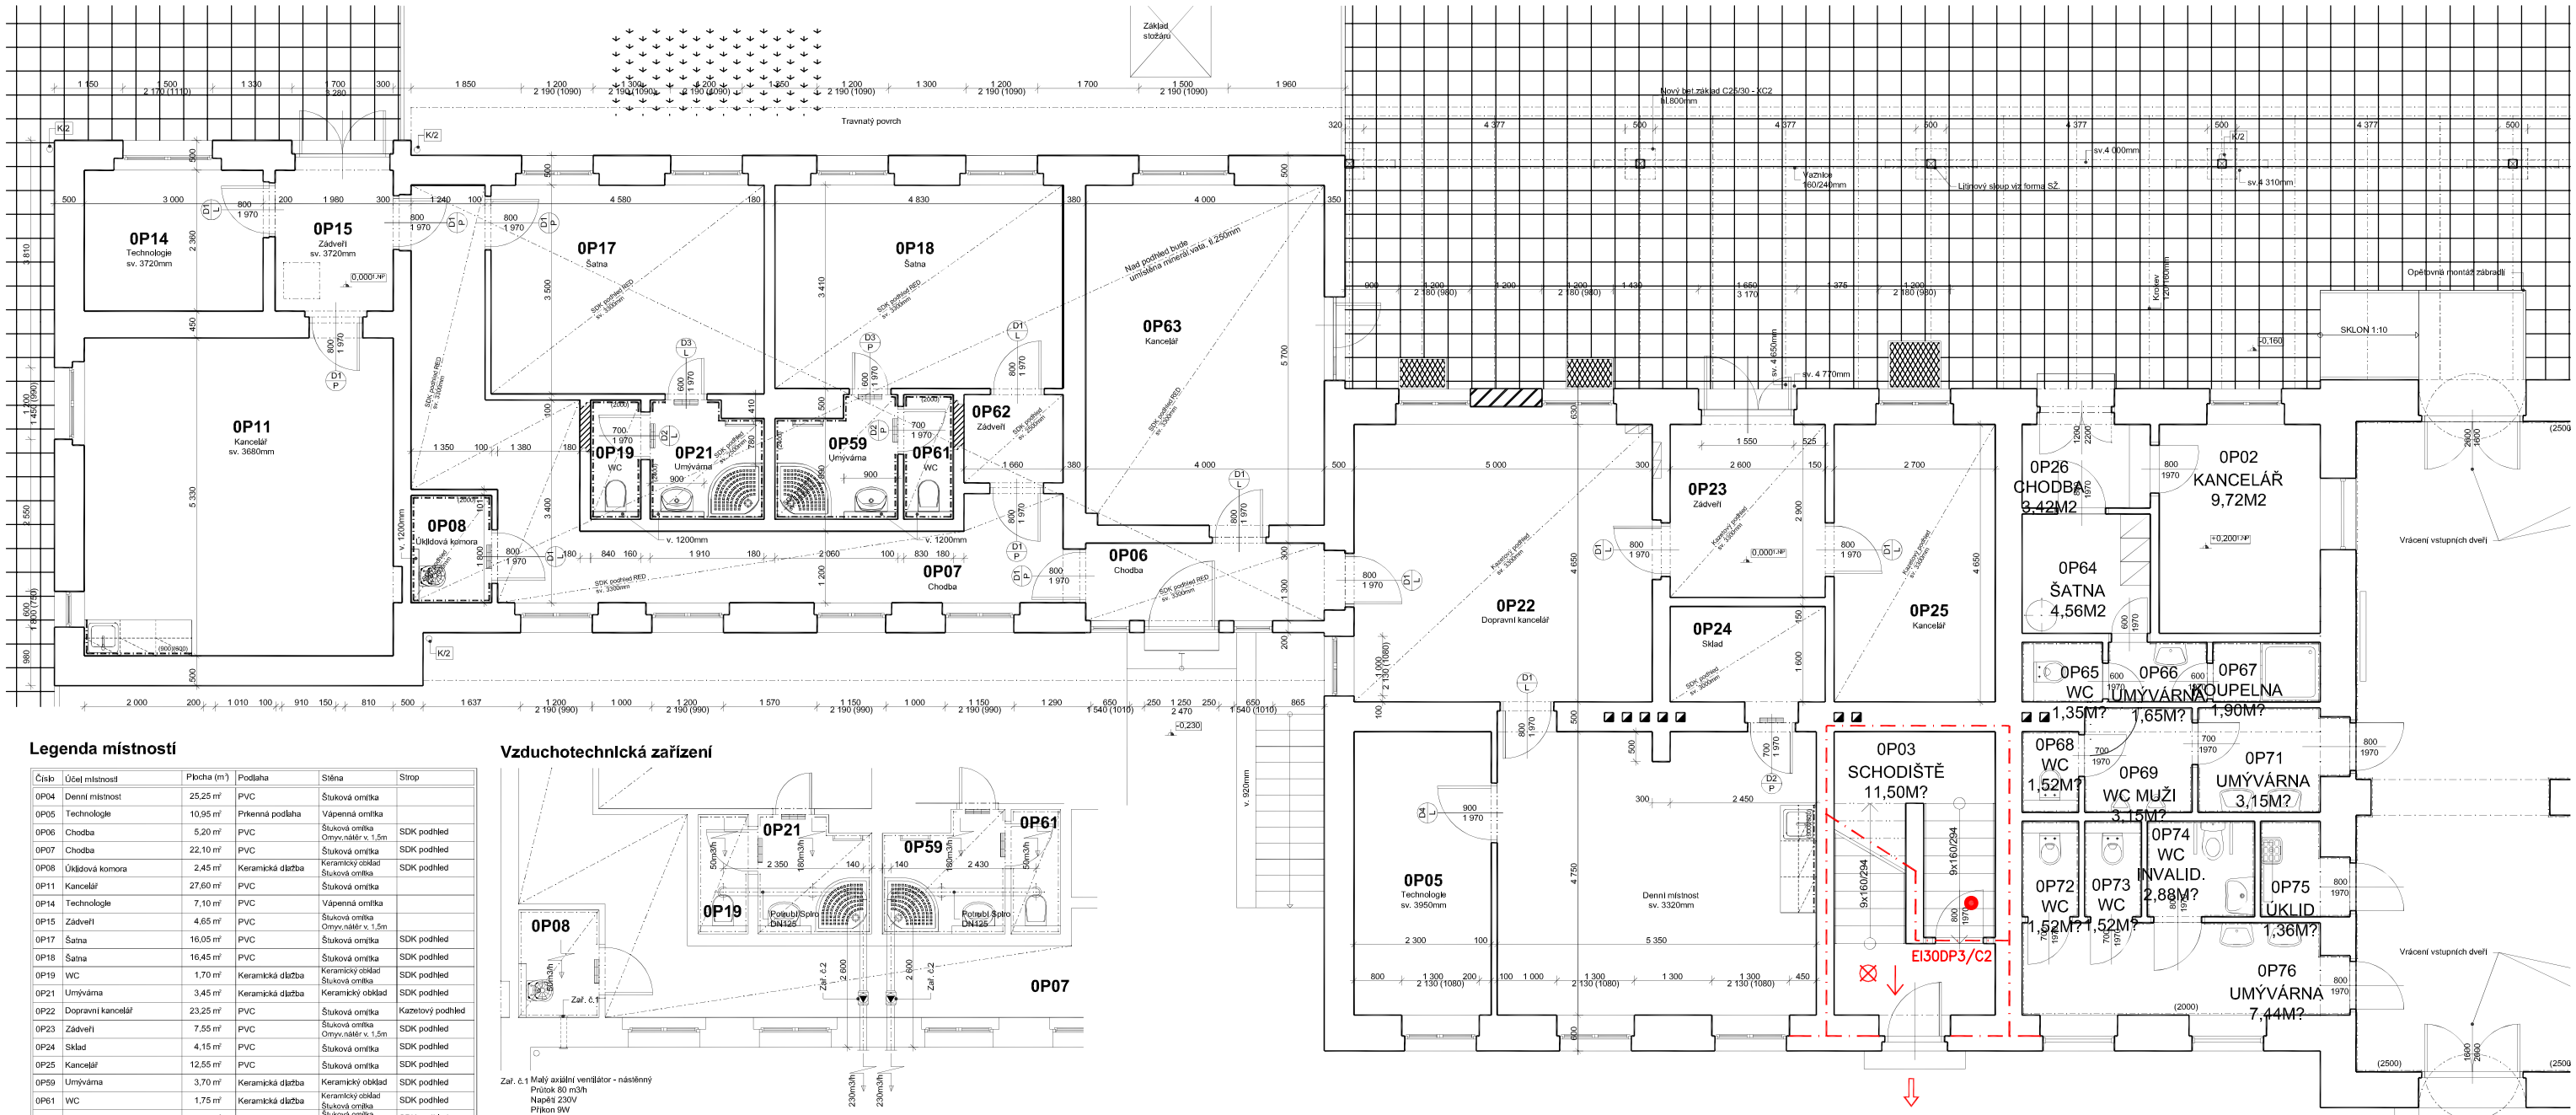

Legenda místností

Číslo	Účel místnosti	Plocha (m²)	Podlaha	Stěna	Strop
0P04	Denní místnost	25,25 m²	PVC	Štuková omítka	
0P05	Technologie	10,95 m²	Prkenná podlaha	Vápenná omítka	
0P06	Chodba	5,20 m²	PVC	Štuková omítka Omyv.nátěr v. 1,5m	SDK podhled
0P07	Chodba	22,10 m²	PVC	Štuková omítka	SDK podhled
0P08	Úklidová komora	2,45 m²	Keramická dlažba	Keramický obklad Štuková omítka	SDK podhled
0P11	Kancelář	27,60 m²	PVC	Štuková omítka	
0P14	Technologie	7,10 m²	PVC	Vápenná omítka	
0P15	Zádveří	4,65 m²	PVC	Štuková omítka Omyv.nátěr v. 1,5m	
0P17	Šatna	16,05 m²	PVC	Štuková omítka	SDK podhled
0P18	Šatna	16,45 m²	PVC	Štuková omítka	SDK podhled
0P19	WC	1,70 m²	Keramická dlažba	Keramický obklad Štuková omítka	SDK podhled
0P21	Umývárna	3,45 m²	Keramická dlažba	Keramický obklad	SDK podhled
0P22	Dopravní kancelář	23,25 m²	PVC	Štuková omítka	Kazetový podhled
0P23	Zádveří	7,55 m²	PVC	Štuková omítka Omyv.nátěr v. 1,5m	SDK podhled
0P24	Sklad	4,15 m²	PVC	Štuková omítka	SDK podhled
0P25	Kancelář	12,55 m²	PVC	Štuková omítka	SDK podhled
0P59	Umývárna	3,70 m²	Keramická dlažba	Keramický obklad	SDK podhled
0P61	WC	1,75 m²	Keramická dlažba	Keramický obklad Štuková omítka	SDK podhled
0P62	Zádveří	2,45 m²	PVC	Štuková omítka Štuková omítka Omyv.nátěr v. 1,5m	SDK podhled
0P63	Kancelář	22,75 m²	PVC	Štuková omítka	SDK podhled

Legenda materiálů

- Stávající zdivo cihelné - CP
- Tvárnice porobetonová, tl.300mm

Vzduchotechnická zařízení

Zař. č.1 Malý axiální ventilátor - nástěnný
Průtok 80 m3/h
Napětí 230V
Příkon 9W
Akustic.tlak 33 db(A) ve 3m
Ovládání společně s osvětlením s nastavěným doběhem

Zař. č.2 Ventilátor v kruhovém potrubí
TD 350/125 IP44
Průtok 330/250 m3/h
Proud 0,110,09A
Akustic.tlak 33/28 db(A) ve 3m
Ovládání společně s osvětlením s nastavěným doběhem

Na dveřích do nuceně větraných prostorů budou umístěny dveřní mřížky 400/80
Pod ventilátor budou provedeny revizní dvířka 600x600mm
Ostatní prostory budou větrány přirozeně okny
Potrubí je vedeno nad podhledem

Ved. ateliéru	Hladík T.	Vypracoval	M. Vykouk
Zodp. projektant	M. Vykouk	Hl. projektant	
Místo	Ústí n.L. - Střekov	Kraj	Ústecký
Investor	Správa železnic, st. organizace		

ZEFRA PROJEKT / ATELIER
ZEFRAPROJEKT s.r.o.
Masarykova 3502/93b, 400 01 Ústí n/L, IČ 066 86 98
mob 736 538 382, zefraprojekt@zefraprojekt.cz

Akce **Ústí nad Labem - Střekov ON - oprava objektu**

Část **D.1.3. Požárně bezpečnostní řešení**

Výkres Půdorys 1.NP - PBŘ (levá část)

Datum	02/2023
Stupeň	DSP
Měřítko	1:100
Číslo výkresu	
Číslo výtisku	