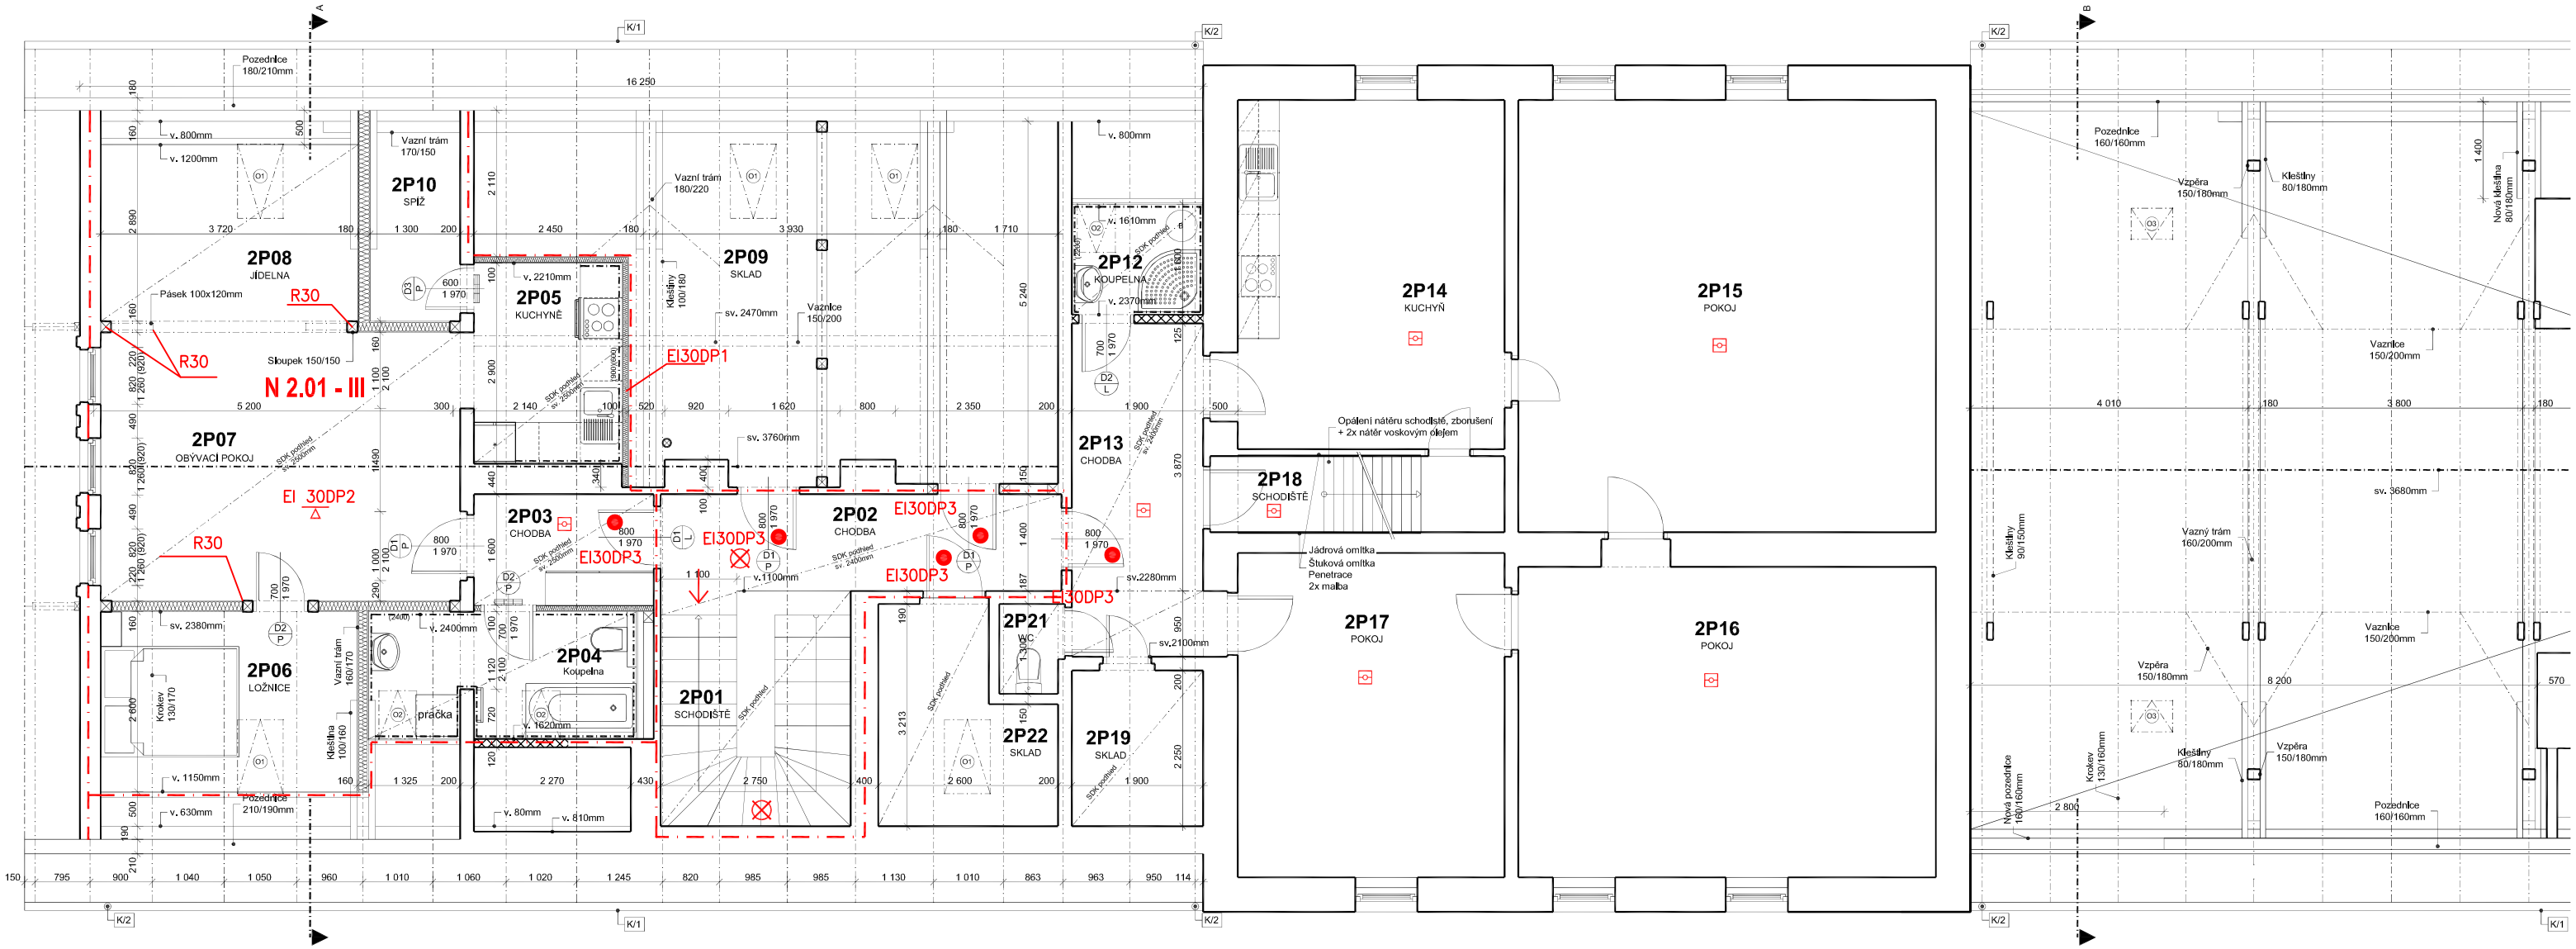

LEGENDA ZNAČEK PBŘ

EI 30DP2	POŽ. ODOLNOST POŽ. DĚLÍCÍ KONSTR.
⇒	SMĚR ÚNIKU
⇨	VÝCHOD Z OBJEKTU
EI 30DP3 ●	POŽÁRNÍ UZÁVĚR
C2	SAMOZAVÍRACÍ MECHANISMUS
— · — · —	HRANICE POŽÁRNÍHO ÚSEKU
△	PŘENOSNÝ HASICÍ PŘÍSTROJ
⊡	AUTONOMNÍ HLÁSIČ POŽÁRU
N 2.01 - III	OZNAČENÍ POŽÁRNÍHO ÚSEKU
⊠	ORIENT. OSVĚTLENÍ S VLASZNÍM ZDROJEM

Nové podhledy EI 30DP2

Ved. ateliéru	Hladík T.	Vypracoval	M. Vykouk
Zodp. projektant	M. Vykouk	Hl. projektant	
Místo	Ústí n.L. - Střekov	Kraj	Ústecký
Investor	Správa železnic, st. organizace		

Akce **Ústí nad Labem - Střekov ON - oprava objektu**

Část **D.1.3. Požárně bezpečnostní řešení**

Výkres Půdorys 3.NP - PBŘ (levá část)

ZEFRA PROJEKT/ATELIER
ZEFRAPROJEKT s.r.o.
Masarykova 3502/93b, 400 01 Ústí n/L, IČ 066 86 98
mob 736 538 382, zefraprojekt@zefraprojekt.cz

Datum	02/2023
Stupeň	DSP
Měřítko	1:100
Číslo výkresu	
Číslo výtisku	