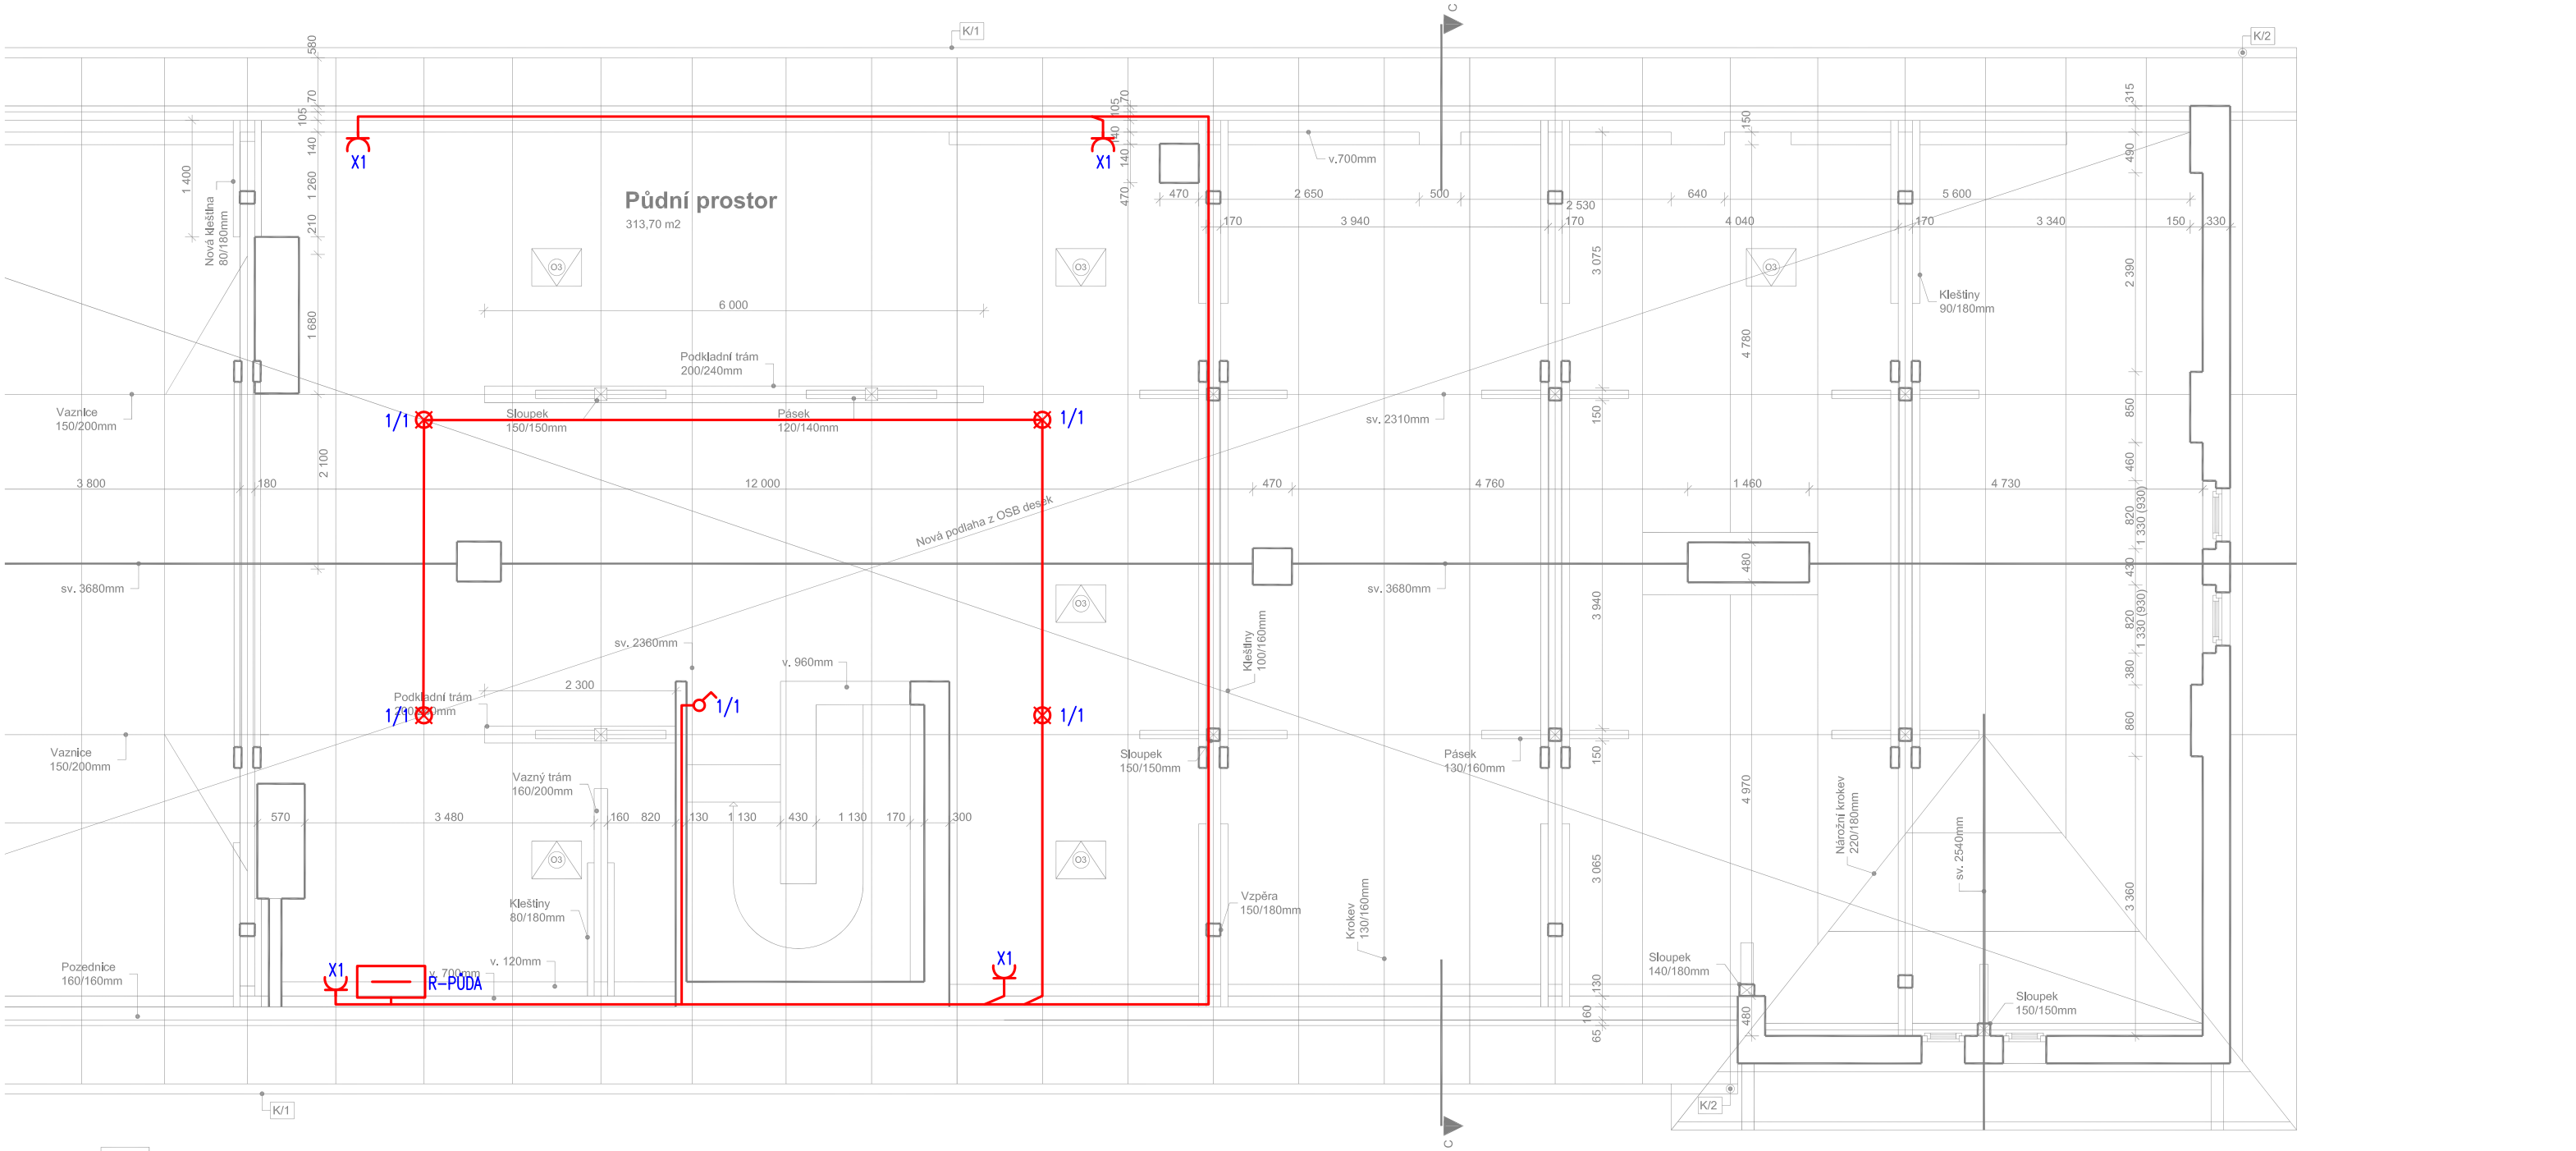

PROJEKTANT : MARTIN KRIŽAN	ODP. PROJEKTANT : ING. VLASTIMIL KRIŽAN	MARTIN KRIŽAN STRÁŽKY 72 403 40, ÚSTÍ NAD LABEM TEL: 737 502 724
INVESTOR :SPRÁVA ŽELEZNIC, státní organizace DLÁŽDĚNÁ 103/7, 110 00 PRAHA 1		
MÍSTO : ÚSTÍ NAD LABEM – STŘEKOV		
KRAJ : ÚSTECKÝ		
AKCE : OPRAVA OBJEKTU – ÚSTÍ NAD LABEM STŘEKOV ON U STANICE 827/9, ÚSTÍ NAD LABEM		FORMÁT:
		DATUM : ÚNOR 2023
		STUPEŇ: DPS
		ČÍSLO ZAKÁZKY: C4–2023
OBSAH : PŮDORYS 4.NP		MĚŘÍTKO: 1 : 75 ČÍSLO VÝKRESU: E–04.4