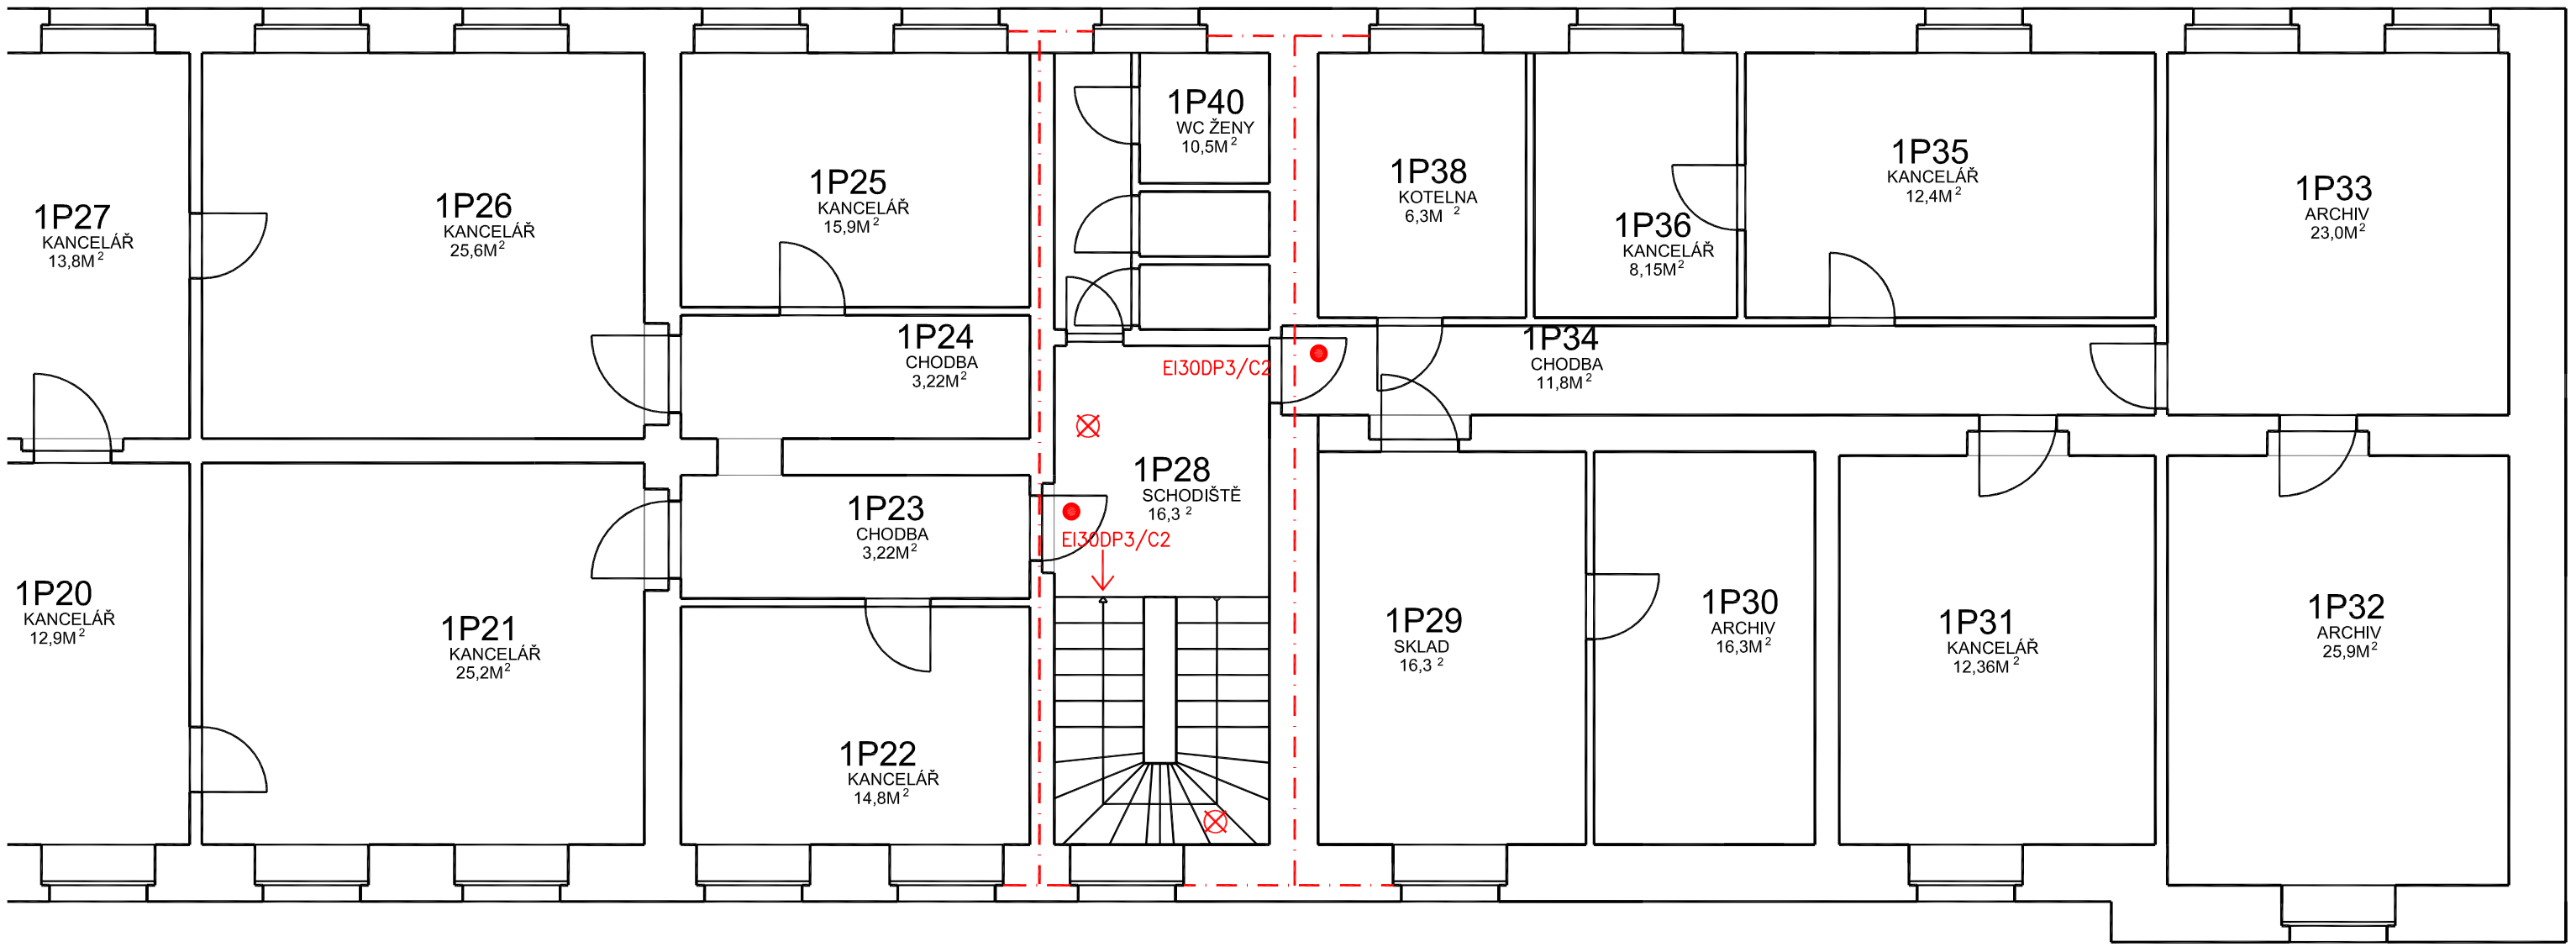

Ved. ateliéru	Hladík T.	Vypracoval	M. Vykouk
Zodp. projektant	M. Vykouk	Hl. projektant	
Místo	Ústí n.L. - Střekov	Kraj	Ústecký
Investor	Správa železnic, st. organizace		

Akce **Ústí nad Labem - Střekov**
ON - oprava objektu

Část **D.1.3.**
Požárně bezpečnostní řešení

Výkres
Půdorys 2.NP - PBŘ (pravá část)

ZEFRA PROJEKT/ATELIER
ZEFRAPROJEKT s.r.o.
Masarykova 3502/93b, 400 01 Ústí n/L, IČ 066 86 98
mob 736 538 382, zefraprojekt@zefraprojekt.cz

Datum	02/2023
Stupeň	DSP
Měřítko	1:100
Číslo výkresu	
Číslo výtisku	