
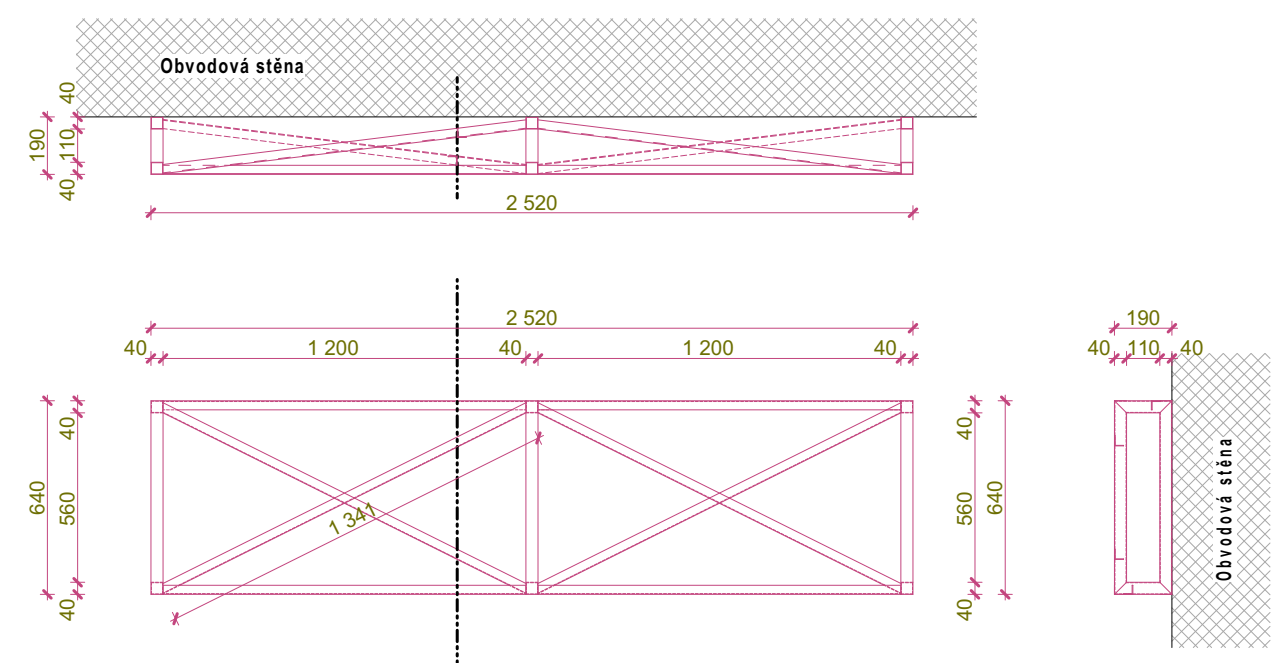


Z2 - Konstrukce pro vyložení
cedulí informačního systému

Perspektiva

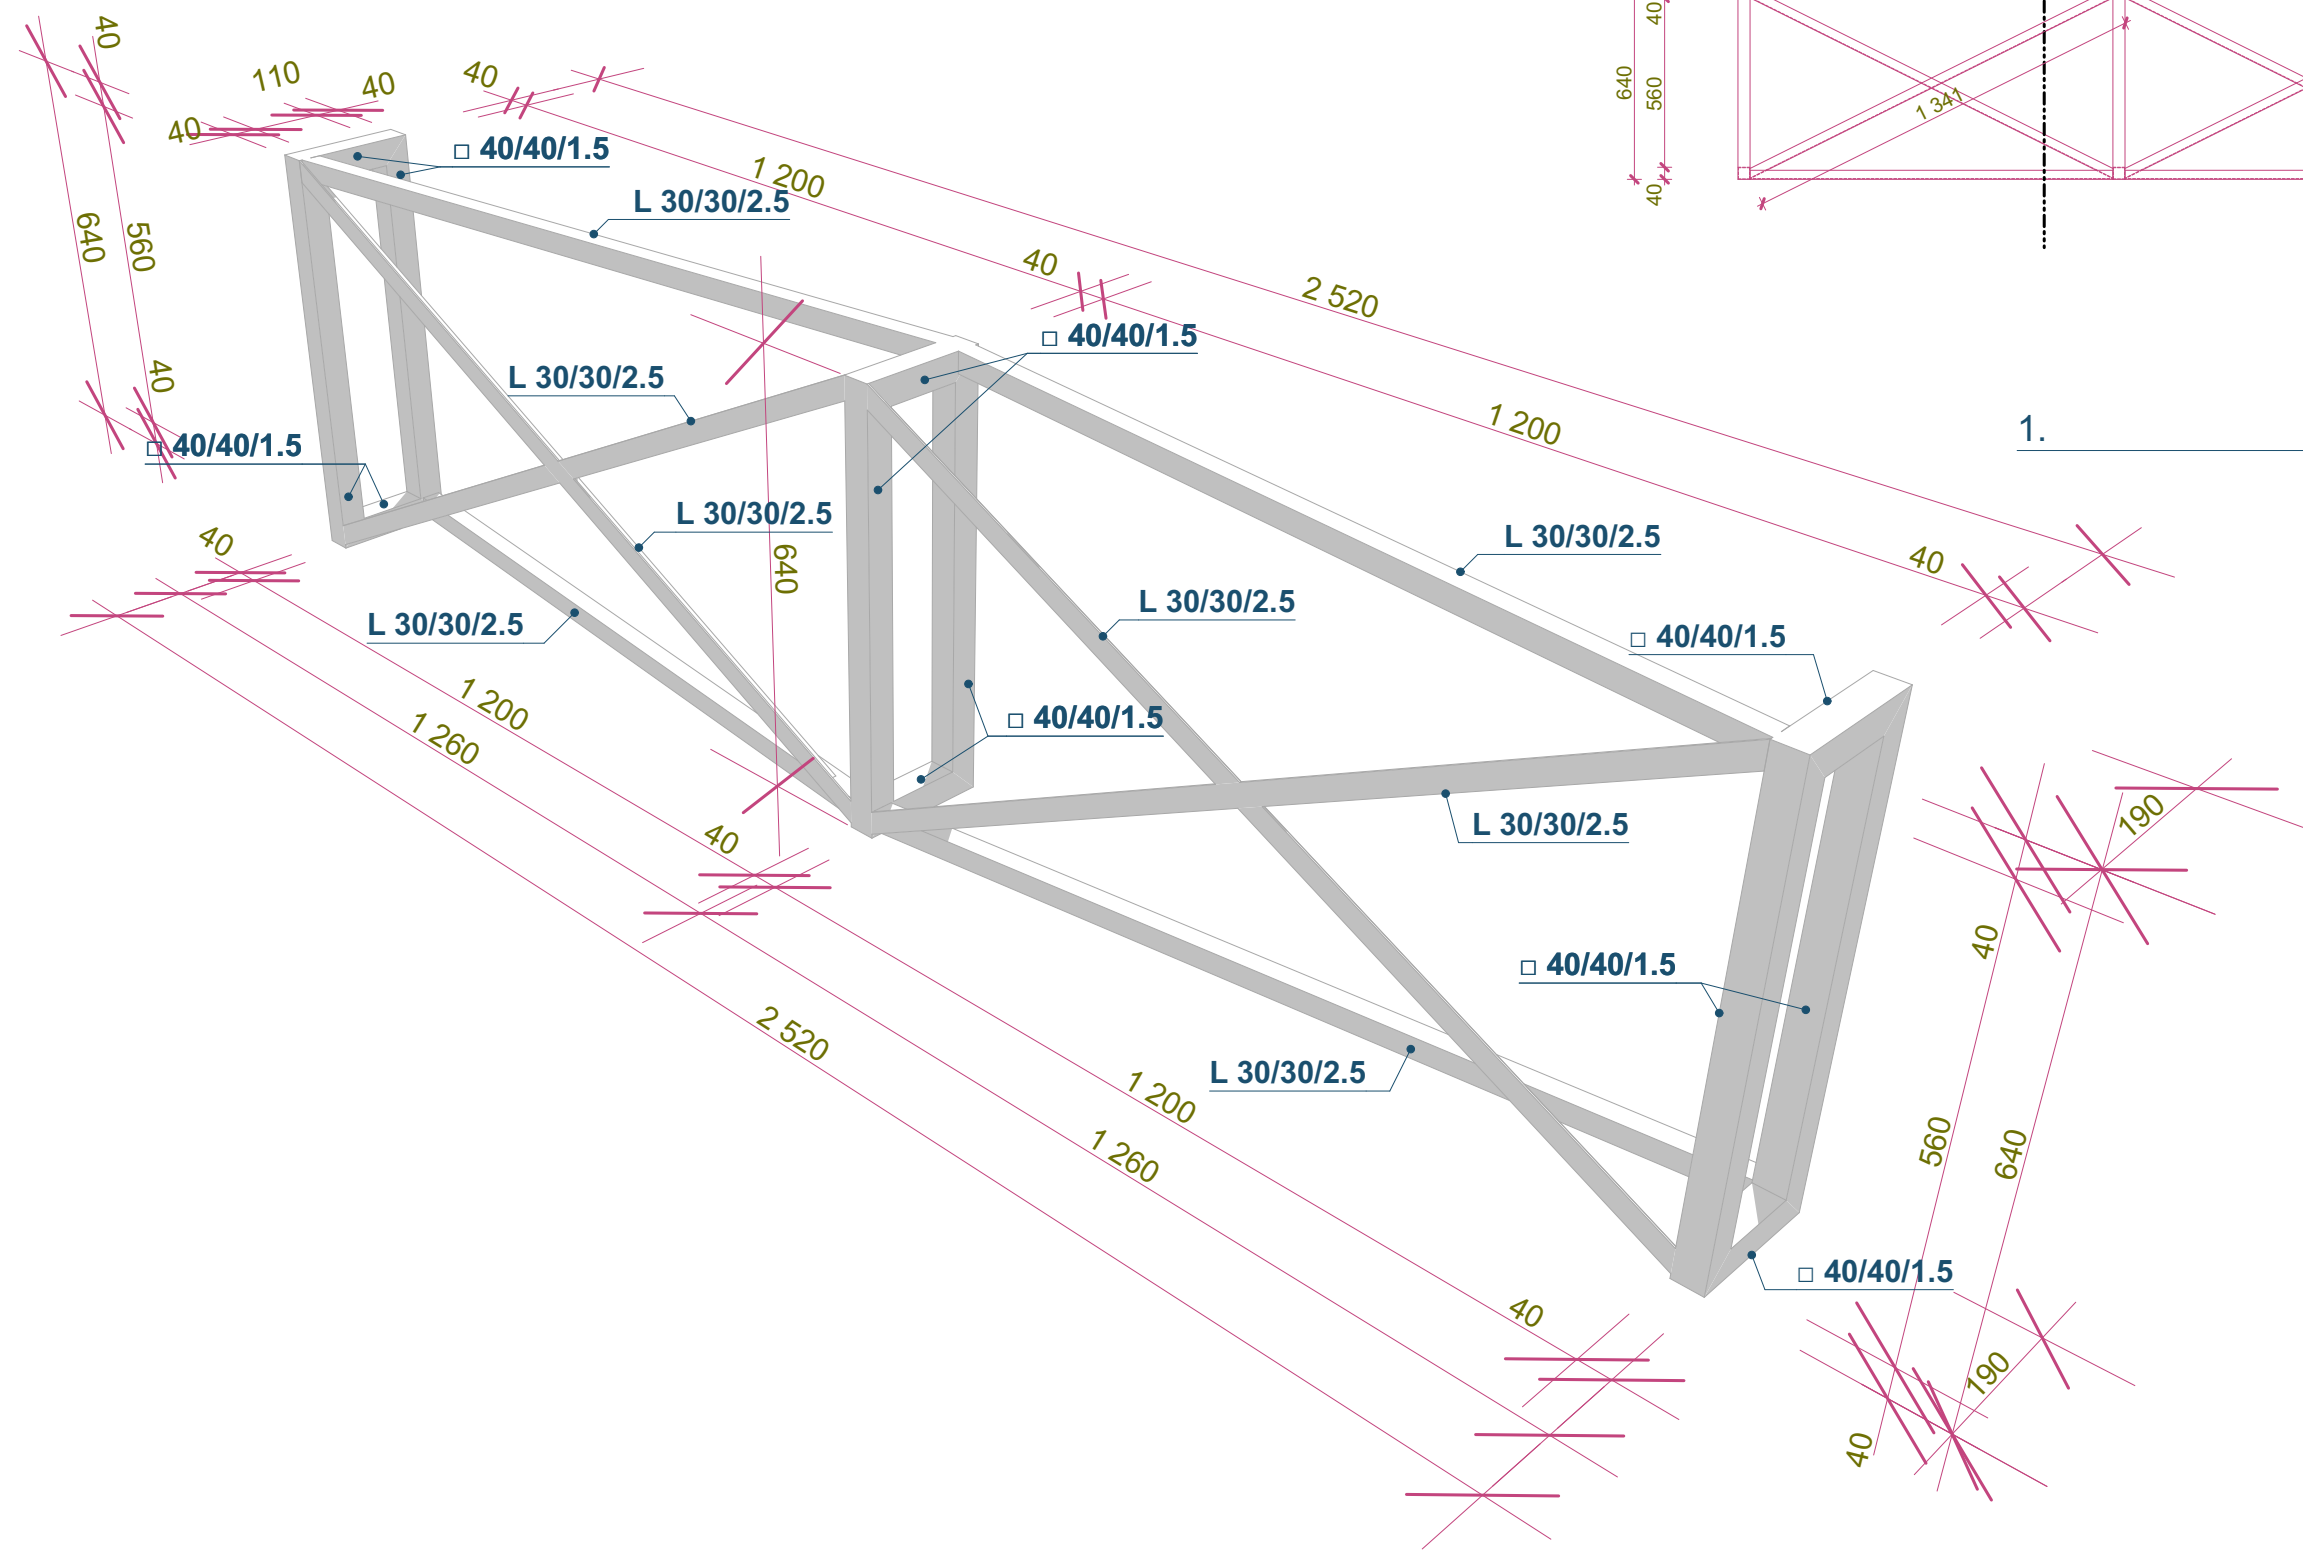

1. 1:25