


A3

2

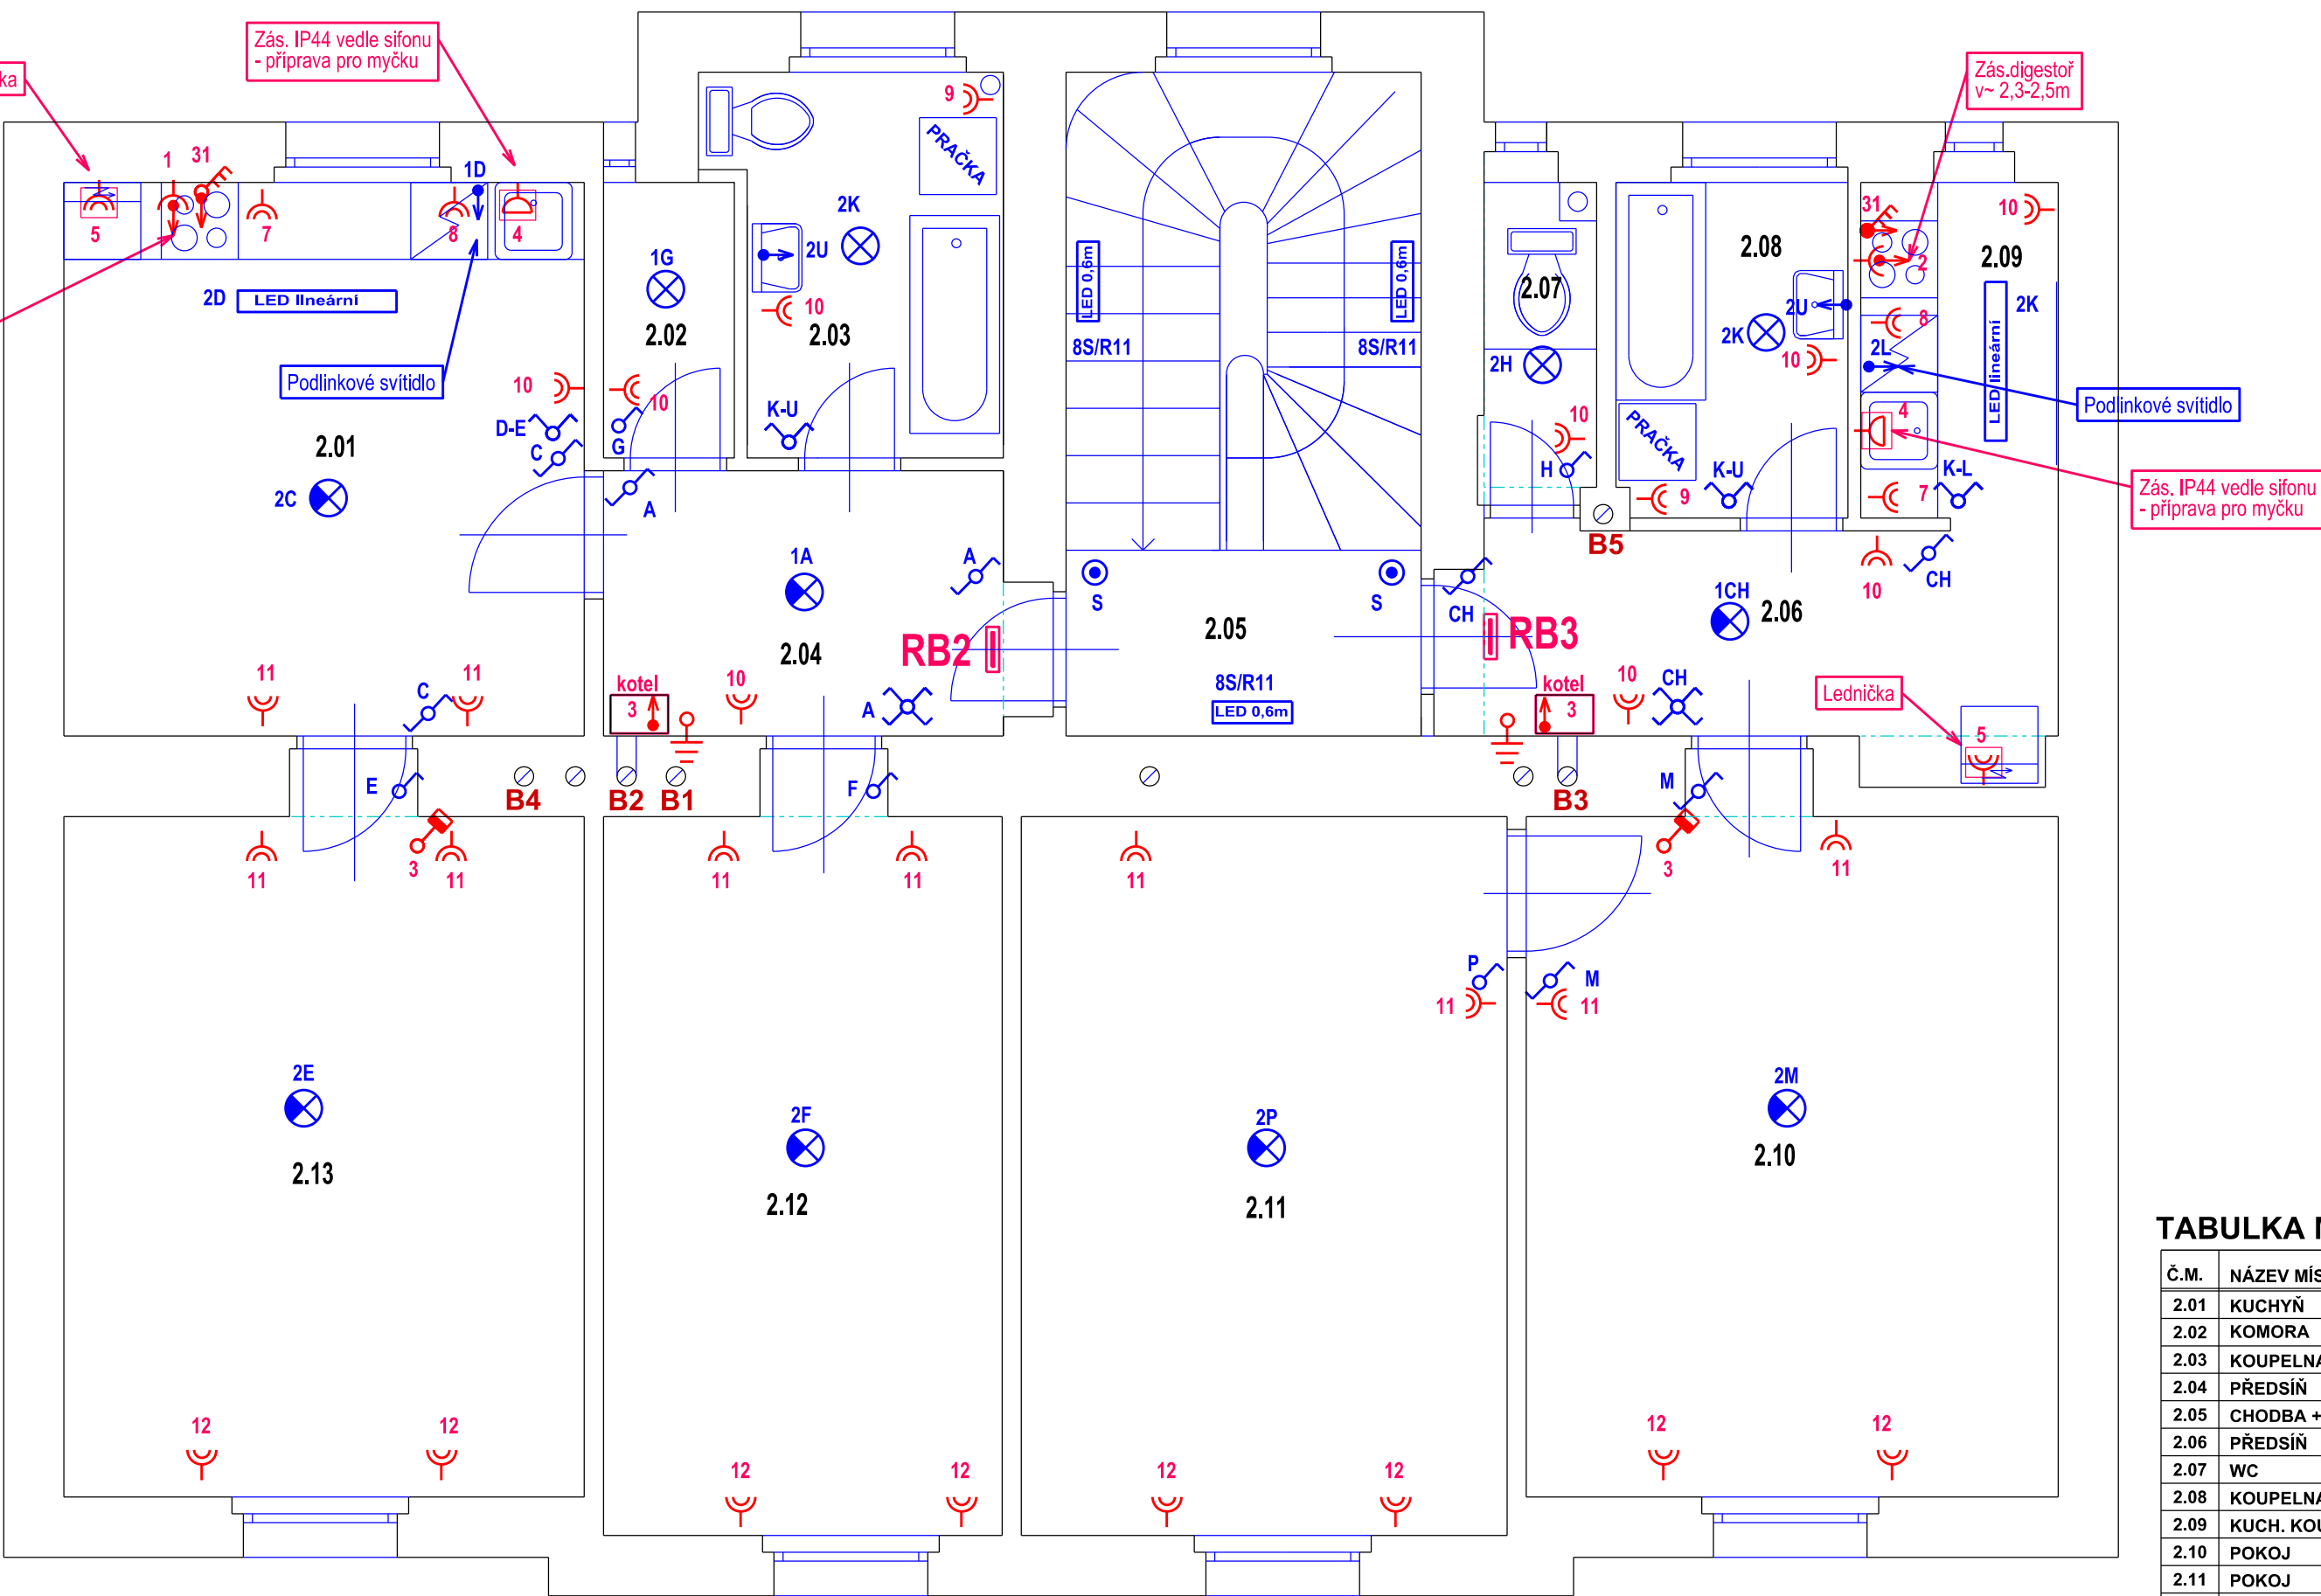

LEGENDA ZNAČEK

- Platí pro všechna podlaží
- Tlačítkové spínače - schody a pod.
  - Pohybové čidlo - stropní, nástěnné
  - Spínače obyčejné - do krabice
  - Spínače - vyšší krytí - IP44
  - Dvozásuvka klasická
  - Zásuvka jednoduchá
  - Zásuvka 230V - krytí IP44
  - Zásuvka JEDNOÚČELOVÁ - skrytá za spotřebičem (bez RCD)
  - Vývod pro spotřebič
  - Sporáková přípojka
  - Instalační - pospojovací krabice
  - Rozvaděče, KS
  - Tlačítko a ventilátor - WC
  - motor
  - Uzemnění
  - Prostorový termostat
  - Čidlo teploty (s hodinami)

TABULKA MÍSTNOSTÍ

Č.M.	NÁZEV MÍSTNOSTI
2.01	KUCHYŇ
2.02	KOMORA
2.03	KOUPELNA
2.04	PŘEDSÍŇ
2.05	CHODBA + SCHODIŠTĚ
2.06	PŘEDSÍŇ
2.07	WC
2.08	KOUPELNA
2.09	KUCH. KOUT
2.10	POKOJ
2.11	POKOJ
2.12	KUCHYŇ
2.13	POKOJ

Index	Datum	Popis změny						Žprac.			
Objednatel:		Správa železnic, s.o. Dlážděná 1003/7, 110 00 Praha 1									
		Oblastní ředitelství Plzeň Sušická 1168/23, 326 00 Plzeň									
HIP		Ing. Miroslav Vejskal				  Siletí cz s.r.o. Novovysočanská 2746/1 130 00 Praha		Kopie číslo:			
Odpovědný projektant		Ing. Karel Roubal									
Vypracoval		Ing. Karel Roubal						Stupeň PD DSP+DPS			
Datum		07/2022									
Místo stavby		Pocinovice				Číslo zakázky		21Zak00007		Měřitko: není	
Investor		SŽ - Oblastní ředitelství Plzeň, Sušická 1168/23, 326 00 Plzeň									
STAVBA: Pocinovice ON - Oprava VB - projektová dokumentace Dokumentace objektů a technických a technologických zařízení						D.SO 01.7					
ČÁST DOKUM.: SO 01 Stavební úpravy v objektu VB ELEKTROINSTALACE NN + HROMOSVOD											
OBSAH VÝKRESU: PŮDORYSNÉ SCHÉMA 2.NP						Č. VÝKRESU: 05					