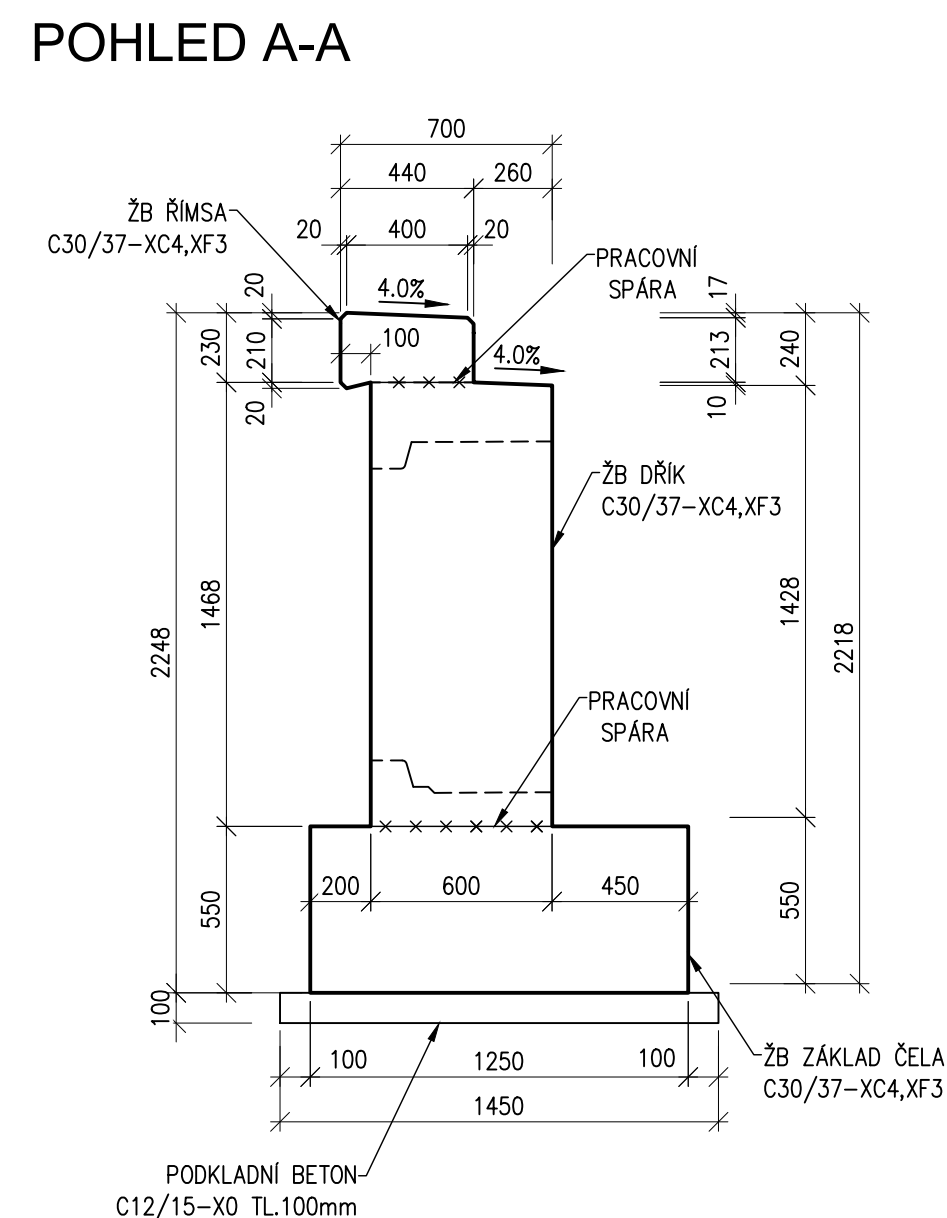
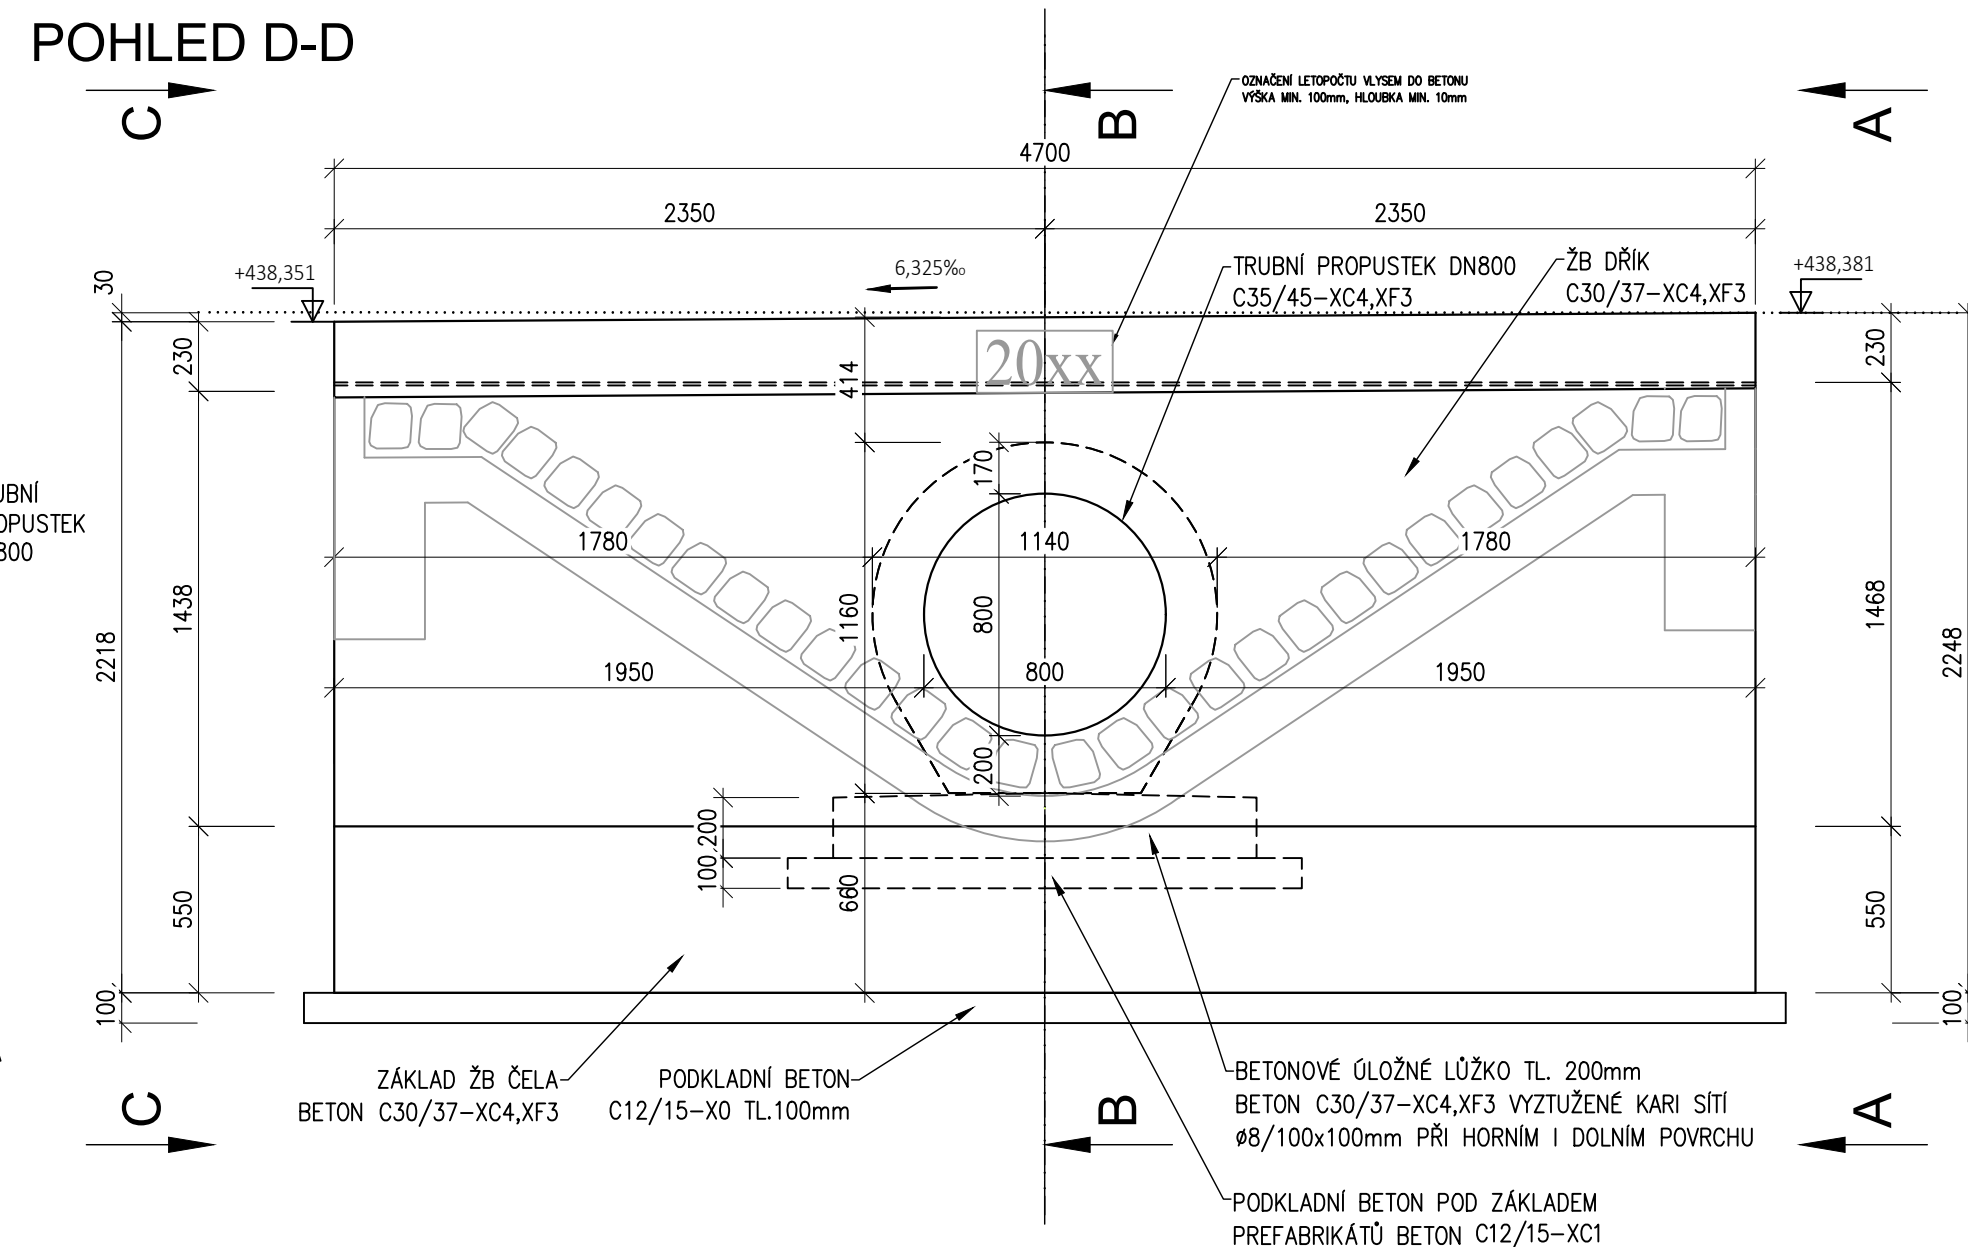
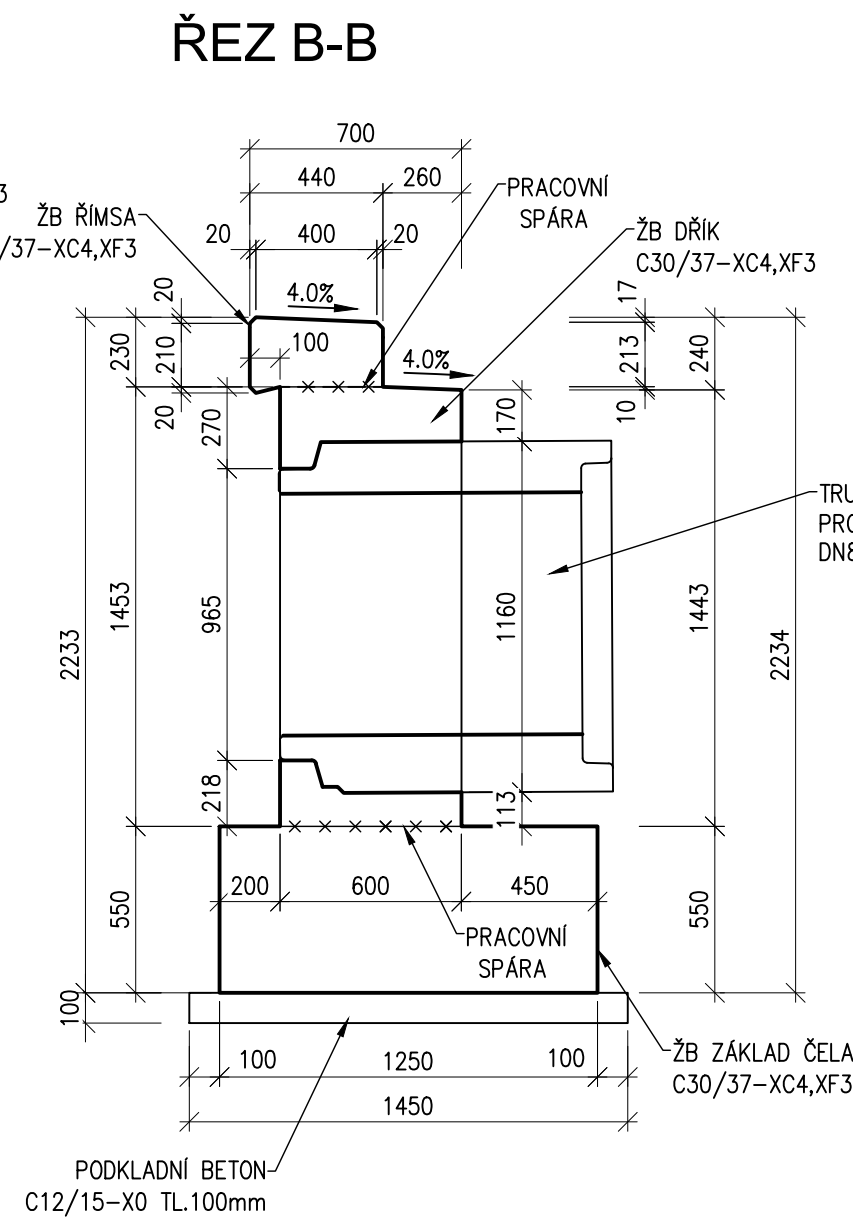
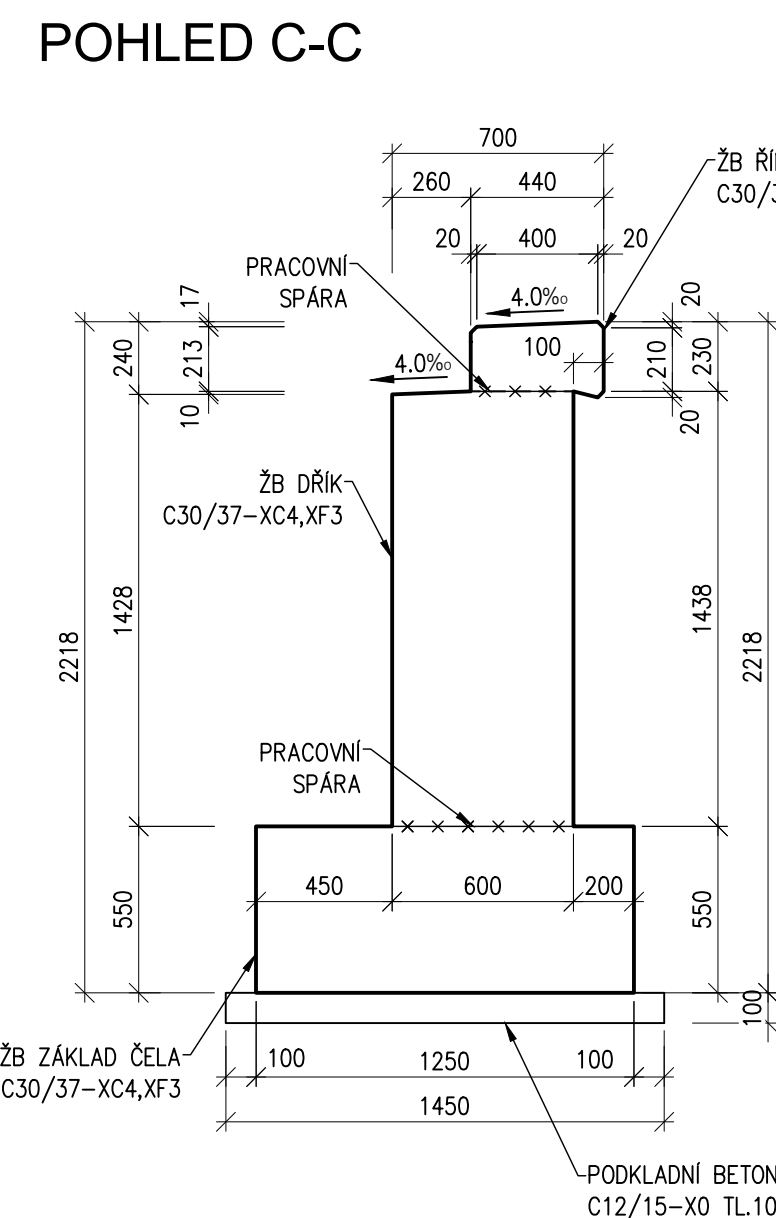
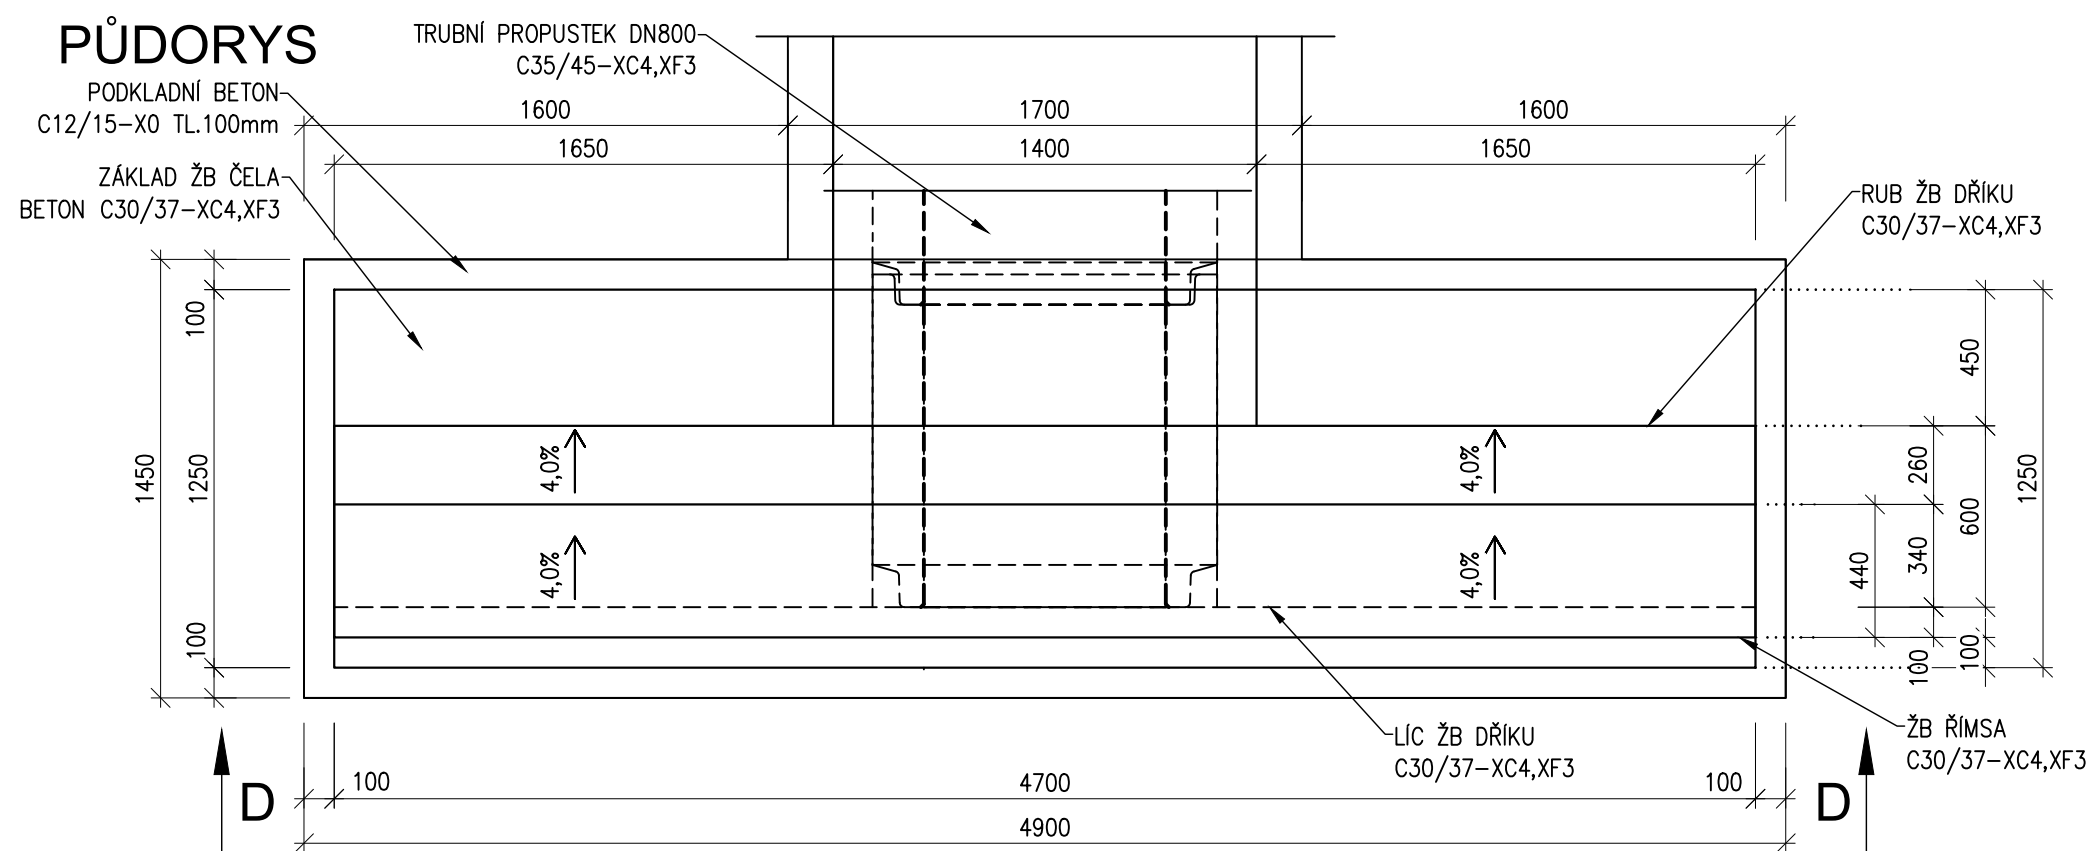


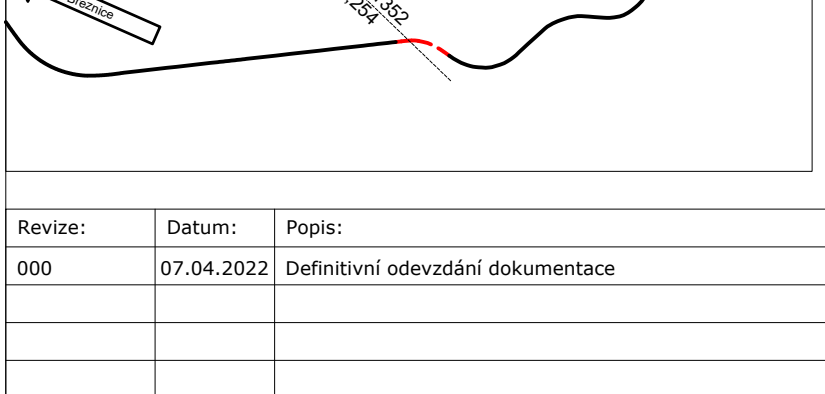





SO 11-21-01 Propustek v ev. km 24,282
VÝKRES TVARU ČELNÍ ZDI - VÝTOK



 <div>EVROPSKÁ UNIE Evropské strukturální a investiční fondy Operační program Doprava</div>		<div>Ministerstvo dopravy Státní fond dopravní infrastruktury</div> 	
<div>Orientační schéma: </div>			
Revize:		Datum:	
000		07.04.2022	
Popis:		Kontroloval:	
Definitivní odevzdání dokumentace		Ing. Stanislav Rýznar	
Podpis:		Datum:	
<div>Stavebník/Investor: Správa železnic, státní organizace Adresa: Dlážděná 1003/7, 110 00 Praha 1 Zástupce investora: Stavební správa západ Adresa: Sokolovská 1995/278, 190 00 Praha 9</div> <div> SPRÁVA ŽELEZNIC</div>			
<div>Zhotovitel stavby: SAGASTA s.r.o. Adresa: Novodvorská 1010/14, 142 00, Praha 4 - Lhotka Kontakt: T: +420 261 344 100 E: info@sagasta.cz</div> <div> SAGASTA</div>			
<div>Zhotovitel objektu: SAGASTA s.r.o. Adresa: Novodvorská 1010/14, 142 00, Praha 4 - Lhotka Kontakt: T: +420 261 344 100 E: info@sagasta.cz</div> <div> SAGASTA</div>			
Hlavní projektant (HIP): Ing. Stanislav Rýznar		Specialista: Ing. Jan Pospíšil	
		Odpovědný projektant: Ing. Vojtěch Zvěřina	
		Zpracovatel: Ing. Lukáš Jančík	
Název stavby/akce:		Označení (S-kód):	
Výstavba PZS (P1352) v km 24,254 trati Břežnice - Strakonice		S 632000131	
Název části:		Označení zhotovitele:	
Železniční přejezd		120081	
Název objektu:		Označení části: D.2.1.4.2	
Trubní propustek v ev. km 24,282		Označení objektu/komplexu: SO 11-21-01	
Název přílohy:		Číslo přílohy: 2 202	
Název dílčí části přílohy:		Paré:	
Kraj:		TUDU:	
Jihočeský		043108	
Stupeň dokumentace:		Měřítko:	
DUSP		1:25	
Datum zpracování:		Formáty:	
06/2021		4xA4	
S-kód:		Příloha:	
S 6 3 2 0 0 0 1 3 1		2 - 2 0 2 - 0 0 0	
Stupeň dokumentace: Část:		Objekt:	
D U S P - D 2 1 4 2 -		S O 1 1 2 1 0 1 - X X	
Podobojekt:		Revize:	
DOKUMENTACI LZE UŽÍVAT POUZE VE SMYSLU PŘÍSLUŠNÉ SMLOUVY O DÍLO. VÝKRES, ČI JEHO ČÁST, MŮŽE BÝT KOPIROVÁN NEBO JINÝM ZPŮSOBEM ROZŠÍŘOVÁN POUZE PO PŘEDCHOZÍM SOUHLASU SAGASTA, S.R.O.			