


SO 11-21-01 Propustek v ev. km 24,282

ČELO - VÝZTUŽ




2ks

ČELO PROPUSTKU

POHLED

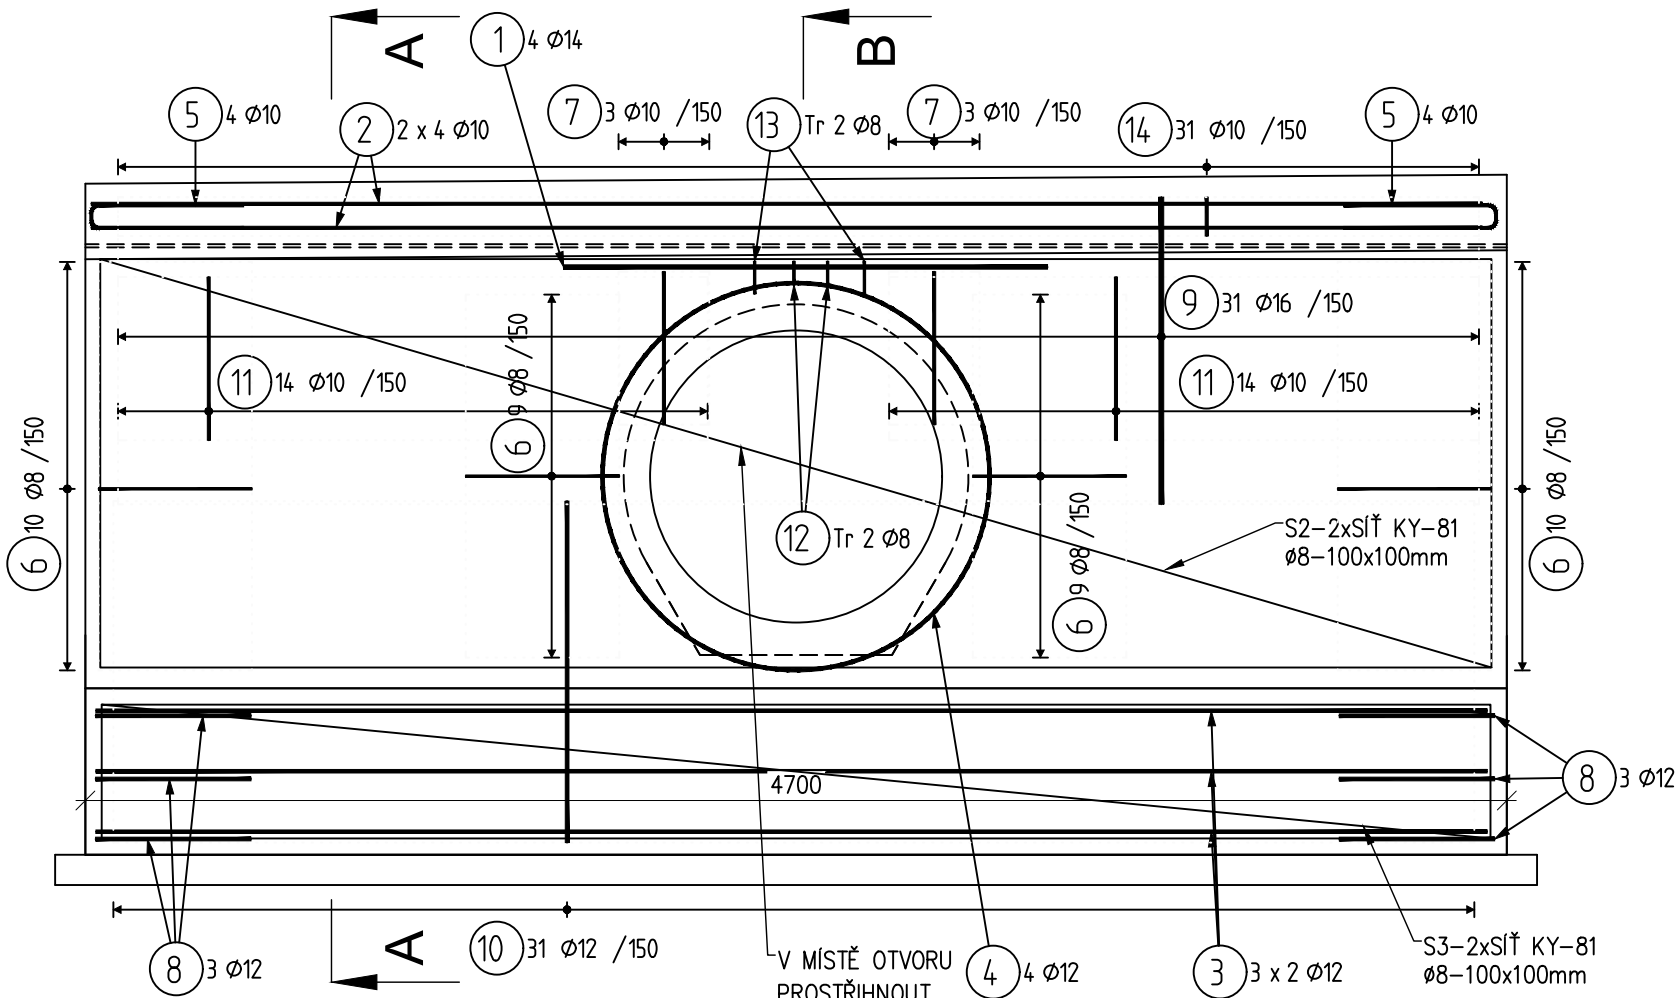

ŘEZ A-A

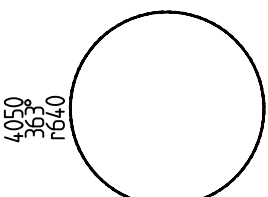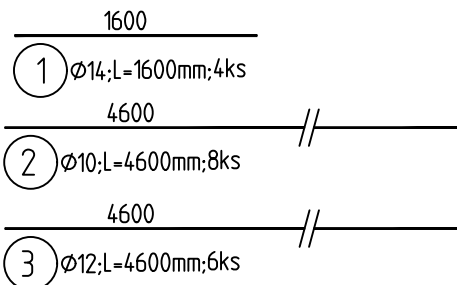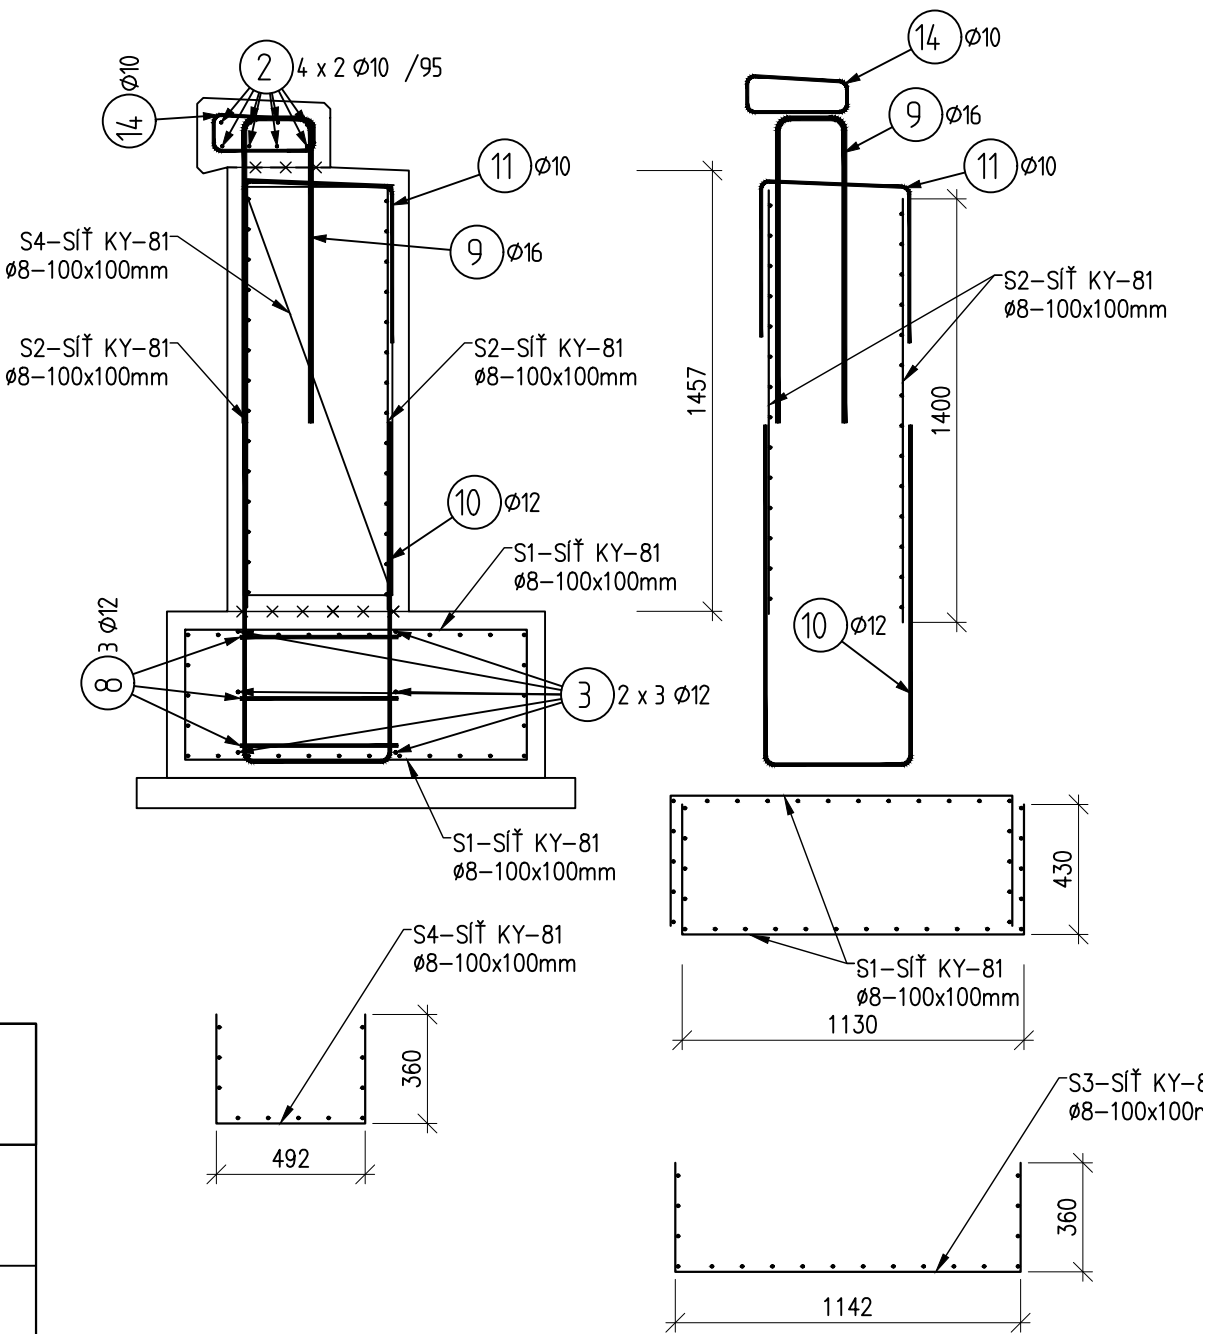

4 Ø12;L=4050mm;4ks

5 Ø10;L=1060mm;8ks

6 Ø8;L=1450mm;38ks

7 Ø10;L=1470mm;6ks

8 Ø12;L=1500mm;6ks

9 Ø16;L=2200mm;31ks

10 Ø12;L=2700mm;31ks


11 Ø10;L=1500mm;28ks

12 TrØ8;L=1300mm;2ks

13 TrØ8;L=1350mm;2ks

14 Ø10;L=1000mm;31ks

ŘEZ B-B

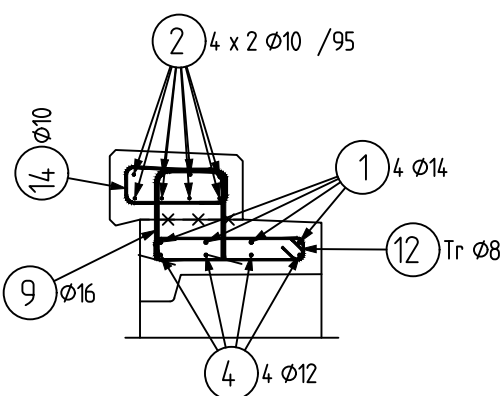

BETON: C30/37 XC4, XF3

OCEL: B500B, KARI SÍTĚ

KRYTÍ: 50mm

		EVROPSKÁ UNIE Evropské strukturální a investiční fondy Operační program Doprava				Ministerstvo dopravy Státní fond dopravní infrastruktury	
Orientační schéma:						Razítko oprávněné osoby:	
						Datum:	
Revize:	Datum:	Popis:				Kontroloval:	
000	07.04.2022	Definitivní odevzdání dokumentace				Ing. Stanislav Rýznar	
Stavebník/Investor:		Správa železnic, státní organizace					
Adresa:		Dlážděná 1003/7, 110 00 Praha 1					
Zástupce investora:		Stavební správa západ					
Adresa:		Sokolovská 1995/278, 190 00 Praha 9					
Zhotovitel stavby:		SAGASTA s.r.o.					
Adresa:		Novodvorská 1010/14, 142 00, Praha 4 - Lhotka					
Kontakt:		T: +420 261 344 100 E: info@sagasta.cz					
Zhotovitel objektu:		SAGASTA s.r.o.					
Adresa:		Novodvorská 1010/14, 142 00, Praha 4 - Lhotka					
Kontakt:		T: +420 261 344 100 E: info@sagasta.cz					
Hlavní projektant (HIP): Ing. Stanislav Rýznar		Specialista: Ing. Jan Pospíšil		Odpovědný projektant: Ing. Vojtěch Zvěřina		Zpracovatel: Ing. Petr Křesina	
Název stavby/akce:		Výstavba PZS (P1352) v km 24,254 trati Březnice - Strakonice				Označení (S-kód): S 632000131	
Název části:		Železniční přejezdy				Označení zhotovitele: 120081	
Název objektu:		Trubní propustek v ev. km 24,282				Označení části: D.2.1.4.2	
Název přílohy:		Výkres výztuže čelních zdí				Označení objektu/komplexu: SO 11-21-01	
Kraj:		Katastrální území:		TUDU:		Číslo přílohy: 2 203	
Jihočeský		Blatná, Sedlice		043108		Paré:	
Stupeň dokumentace:		Datum zpracování:		Formáty:		Měřítko:	
DUSP		06/2021		4xA4		1:50	
S-kód:		Stupeň dokumentace:		Číslo:		Objekt:	
S 6 3 2 0 0 0 1 3 1		D U S P		D 2 1 4 2		S 0 1 1 2 1 0 1	
X X		2		2		0 3	
0 0		0		0		0 0	
DOKUMENTACI LZE UŽÍVAT POUZE VE SMYSLU PŘÍSLUŠNÉ SMLOUVY O DÍLO. VÝKRES, ČI JEHO ČÁST, MŮŽE BÝT KOPÍROVÁN NEBO JINÝM ZPŮSOBEM ROZŠIŘOVÁN POUZE PO PŘEDCHOZÍM SOUHLASU SAGASTA, s.r.o.							