


SO 11-21-01 Propustek v ev. km 24,282

VYTYČOVACÍ VÝKRES

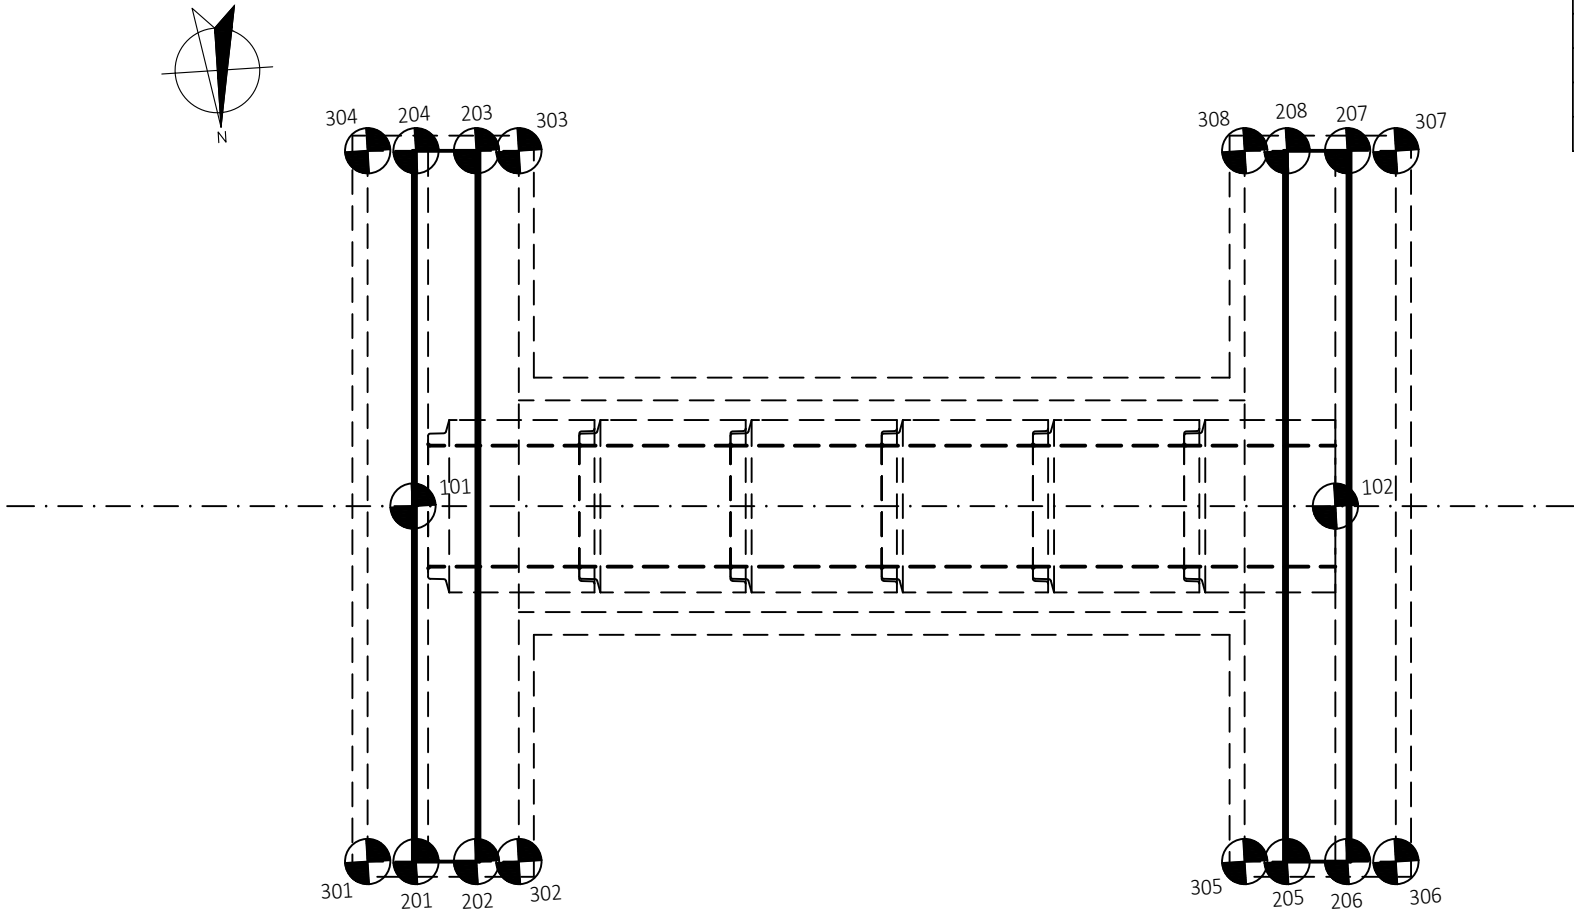

SEZNAM SOUŘADNIC VYTYČOVANÝCH BODŮ

STAVBA: "Rekonstrukce a doplnění závor na přejezdu P1352 v km 24,254 trati Březnice-Strakonice"

Katastrální území: Mačkov [689734]

Souřadnicový systém S-JTSK, Výškový systém Bpv

Předčísí	Číslo bodu	Y [m]	X [m]	Výška [m]	POZNÁMKA
SO 11-21-01					
Trubní propustek					
112101	101	-1111740,9091	-792461,4202	436,982	výtok
112101	102	-1111740,5173	-792467,5080	437,012	vtok
112101	201	-1111738,5626	-792461,2893	438,366	horní hrana římsy - výtok
112101	202	-1111738,5369	-792461,6885	438,349	horní hrana římsy - výtok
112101	203	-1111743,2272	-792461,9903	438,349	horní hrana římsy - výtok
112101	204	-1111743,2529	-792461,5911	438,366	horní hrana římsy - výtok
112101	205	-1111738,1927	-792467,0378	438,38	horní hrana římsy - vtok
112101	206	-1111738,1671	-792467,4369	438,397	horní hrana římsy - vtok
112101	207	-1111742,8574	-792467,7387	438,397	horní hrana římsy - vtok
112101	208	-1111742,8830	-792467,3396	438,38	horní hrana římsy - vtok
112101	301	-1111738,5832	-792460,9700	436,132	spodní hrana základu zdi- výtok
112101	302	-1111738,5190	-792461,9679	436,132	spodní hrana základu zdi- výtok
112101	303	-1111743,2093	-792462,2697	436,132	spodní hrana základu zdi- výtok
112101	304	-1111743,2735	-792461,2718	436,132	spodní hrana základu zdi- výtok
112101	305	-1111738,2107	-792466,7583	436,162	spodní hrana základu zdi - vtok
112101	306	-1111738,1465	-792467,7563	436,162	spodní hrana základu zdi - vtok
112101	307	-1111742,8368	-792468,0581	436,162	spodní hrana základu zdi - vtok
112101	308	-1111742,9010	-792467,0601	436,162	spodní hrana základu zdi - vtok

POZNÁMKY:

- VÝŠKOVÝ SYSTÉM Bpv
- SOUŘADNICOVÝ SYSTÉM S-JTSK

PŘESNOST VYTÝČENÍ:

- PŘESNOST VYTÝČENÍ SE PROVEDE PODLE TKP PK KAP.1, PŘÍL.9
- PRO CHARAKTERISTICKÉ BODY (CHB) PODLE TAB. 24 A 25 ČSN 730420-2
- PRO HLAVNÍ VÝŠKOVÉ BODY (HVB) PODLE TAB. 24 A 25 ČSN 730420-2
- PRO PODROBNÉ BODY (PB) PODLE TAB. 27 ČSN 730420-2

GEOMETRICKÁ PŘESNOST:

- PODLE TKP PK KAP.1, PŘÍL.9 A TKP PK KAP.18
- TŘÍDY PŘESNOSTÍ PODLE TAB.3:
- PRO ZÁKLADY 12
- PRO ČELNÍ ZDI (MIMO ÚLOŽNÝCH PRAHŮ) 11
- PRO NOSNOU KONSTRUKCI 9

TOLERANCE ROVINATOSTI:

- PODLE TKP PK KAP.1, PŘÍL.9 TAB.4

ODCHYLKY SVISLOSTI:

- PODLE TKP PK KAP.1, PŘÍL.9 TAB.5

EVROPSKÁ UNIE  
Evropské strukturální a investiční fondy  
Operační program Doprava

Ministerstvo dopravy  
Státní fond dopravní infrastruktury

Razítko oprávněné osoby:

Orientační schéma:

Podpis:

Datum:

Revize:

Datum:

Popis:

Kontroloval:

000

07.04.2022

Definitivní odevzdání dokumentace

Ing. Stanislav Rýznar

Stavebník/Investor:

Adresa:

Zástupce investora:

Adresa:

Správa železnic, státní organizace

Dlážděná 1003/7, 110 00 Praha 1

Stavební správa západ

Sokolovská 1995/278, 190 00 Praha 9

Zhotovitel stavby:

Adresa:

Kontakt:

SAGASTA s.r.o.

Novodvorská 1010/14, 142 00, Praha 4 - Lhotka

T: +420 261 344 100  
E: info@sagasta.cz

Zhotovitel objektu:

Adresa:

Kontakt:

SAGASTA s.r.o.

Novodvorská 1010/14, 142 00, Praha 4 - Lhotka

T: +420 261 344 100  
E: info@sagasta.cz

Hlavní projektant (HIP):

Specialista:

Odpovědný projektant:

Zpracovatel:

Ing. Stanislav Rýznar

Ing. Jan Pospíšil

Ing. Vojtěch Zvěřina

Ing. Petr Křesina

Název stavby/akce:

Název části:

Název objektu:

Název přílohy:

Název dílčí části přílohy:

Kraj:

Výstavba PZS (P1352) v km 24,254 trati Březnice - Strakonice

Železniční přejezdy

Trubní propustek v ev. km 24,282

Vytyčovací výkres

Katastrální území:

Označení (S-kód):

Označení zhotovitele:

Označení části:

Označení objektu/komplexu:

Číslo přílohy:

Paré:

S 632000131

120081

D.2.1.4.2

SO 11-21-01

2 301

Stupeň dokumentace:

Datum zpracování:

Formáty:

Měřítko:

DUSP

06/2021

3xA4

1:50

S-kód:

Stupeň dokumentace:

Část:

Objekt:

Podobjekt:

Příloha:

Revize:

S 632000131

D 21422

S O 112101

X X

2301

000

DOKUMENTACI LZE UŽÍVAT POUZE VE SMYSLU PŘÍSLUŠNÉ SMLOUVY O DÍLO, VÝKRES, ČI JEHO ČÁST, MŮŽE BÝT KOPÍROVÁN NEBO JINÝM ZPŮSOBEM ROZŠIŘOVÁN POUZE PO PŘEDCHOZÍM SOUHLASU SAGASTA, s.r.o.