


01VZDV EZ




EVROPSKÁ UNIE
Evropské strukturální a investiční fondy
Operační program Doprava

Ministerstvo dopravy
Státní fond dopravní
infrastruktury

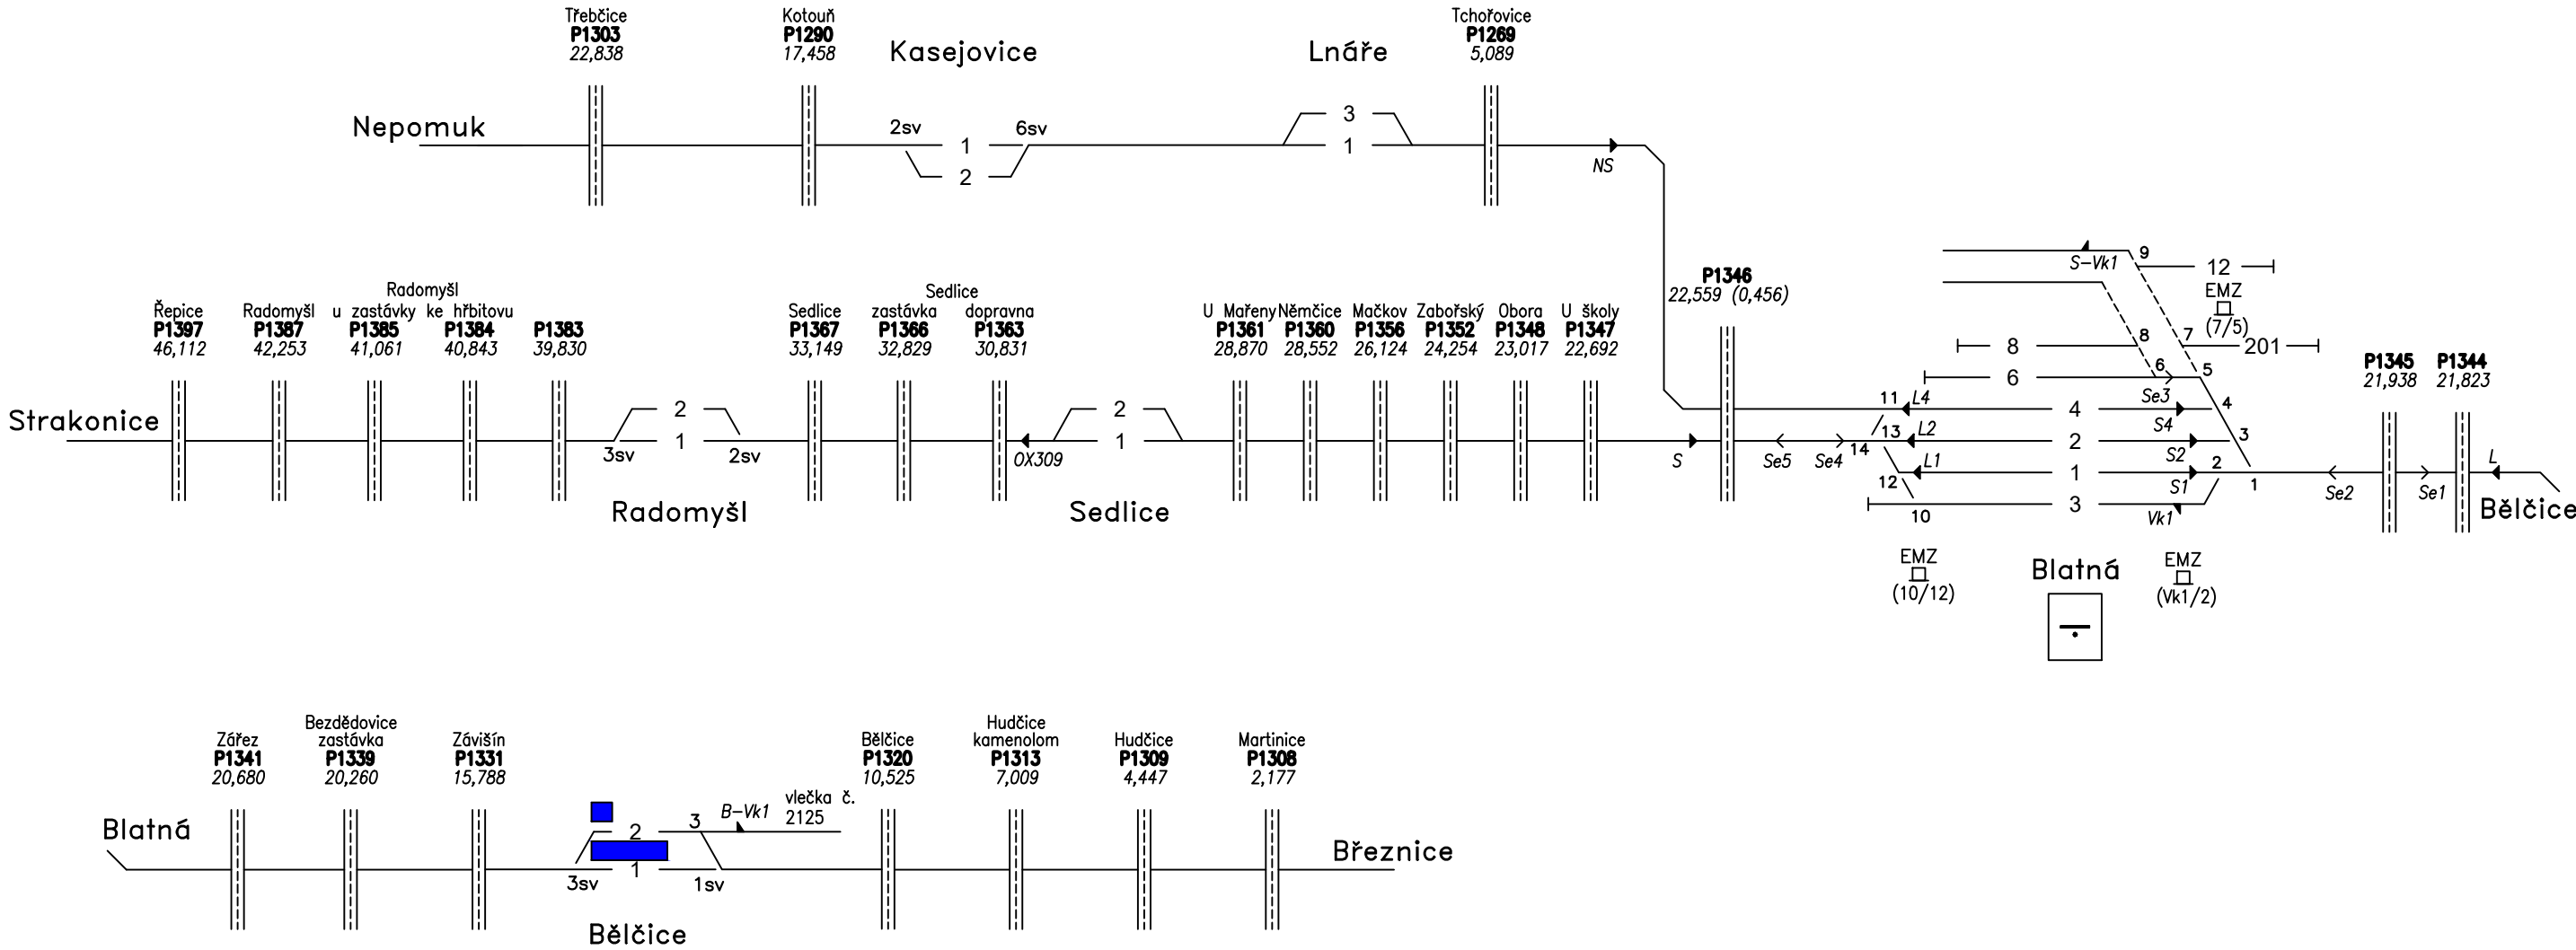

Razítko oprávněné osoby:

Orientační schéma:

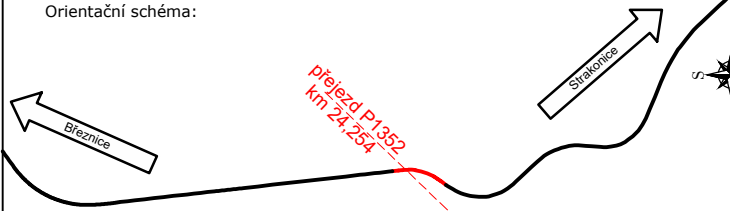

Podpis: Datum:

Revize:	Datum:	Popis:	Kontroloval:
000	07.04.2022	Definitivní odevzdání dokumentace	Ing. Stanislav Rýznar

Stavebník/Investor:	Správa železnic, státní organizace	
Adresa:	Dlážděná 1003/7, 110 00 Praha 1	
Zástupce investora:	Stavební správa západ	
Adresa:	Sokolovská 1995/278, 190 00 Praha 9	

Zhotovitel stavby:	SAGASTA s.r.o.	
Adresa:	Novodvorská 1010/14, 142 00, Praha 4 - Lhotka	
Kontakt:	T: +420 261 344 100 E: info@sagasta.cz	

Zhotovitel objektu:	SAGASTA s.r.o.	
Adresa:	Novodvorská 1010/14, 142 00, Praha 4 - Lhotka	
Kontakt:	T: +420 261 344 100 E: info@sagasta.cz	

Hlavní projektant (HIP): Ing. Stanislav Rýznar	Specialista: Ing. Marek Guspan	Odpovědný projektant: Ing. Marek Guspan	Zpracovatel: Bc. Anton Pogorelov
---	-----------------------------------	--	-------------------------------------

Název stavby/akce:		Výstavba PZS (P1352) v km 24,254 trati Březnice - Strakonice		Označení (S-kód): S 632000131
Název části:		Zabezpečovací zařízení		Označení zhotovitele: 120081
Název objektu:		Zabezpečení přejezdu P1352 km 24,254		Označení části: D.1.1.3
Název přílohy:		Pohled na monitor JOP		Označení objektu/komplexu: PS 11-01-31
Název dílčí části přílohy:				Číslo přílohy: 2 108
Kraj:	Katastrální území:	TUDU:	Paré:	
Jihočeský	Blatná, Sedlice	043108		
Stupeň dokumentace:		Datum zpracování:	Formáty:	Měřítko:
DUSP		06/2021	A4x3	.
S-kód: S 6 3 2 0 0 0 1 3 1 Stupeň dokumentace: Část: D U S P Dílčí část: D 1 1 3 X Objekt: P S 1 1 0 1 1 3 1 Podobjekt: X X Příloha: 2 1 0 8 Revize: 0 0				
DOKUMENTACI LZE UŽÍVAT POUZE VE SMYSLU PŘÍSLUŠNÉ SMLOUVY O DÍLO. VÝKRES, ČI JEHO ČÁST, MŮŽE BÝT KOPÍROVÁN NEBO JINÝM ZPŮSOBEM ROZŠÍŘOVÁN POUZE PO PŘEDCHOZÍM SOUHLASU SAGASTA, s.r.o.				