



SO 11-21-01 Propustek v ev. km 24,282
NOVÝ STAV - ŘEZY

PŘÍČNÝ ŘEZ
M 1:50

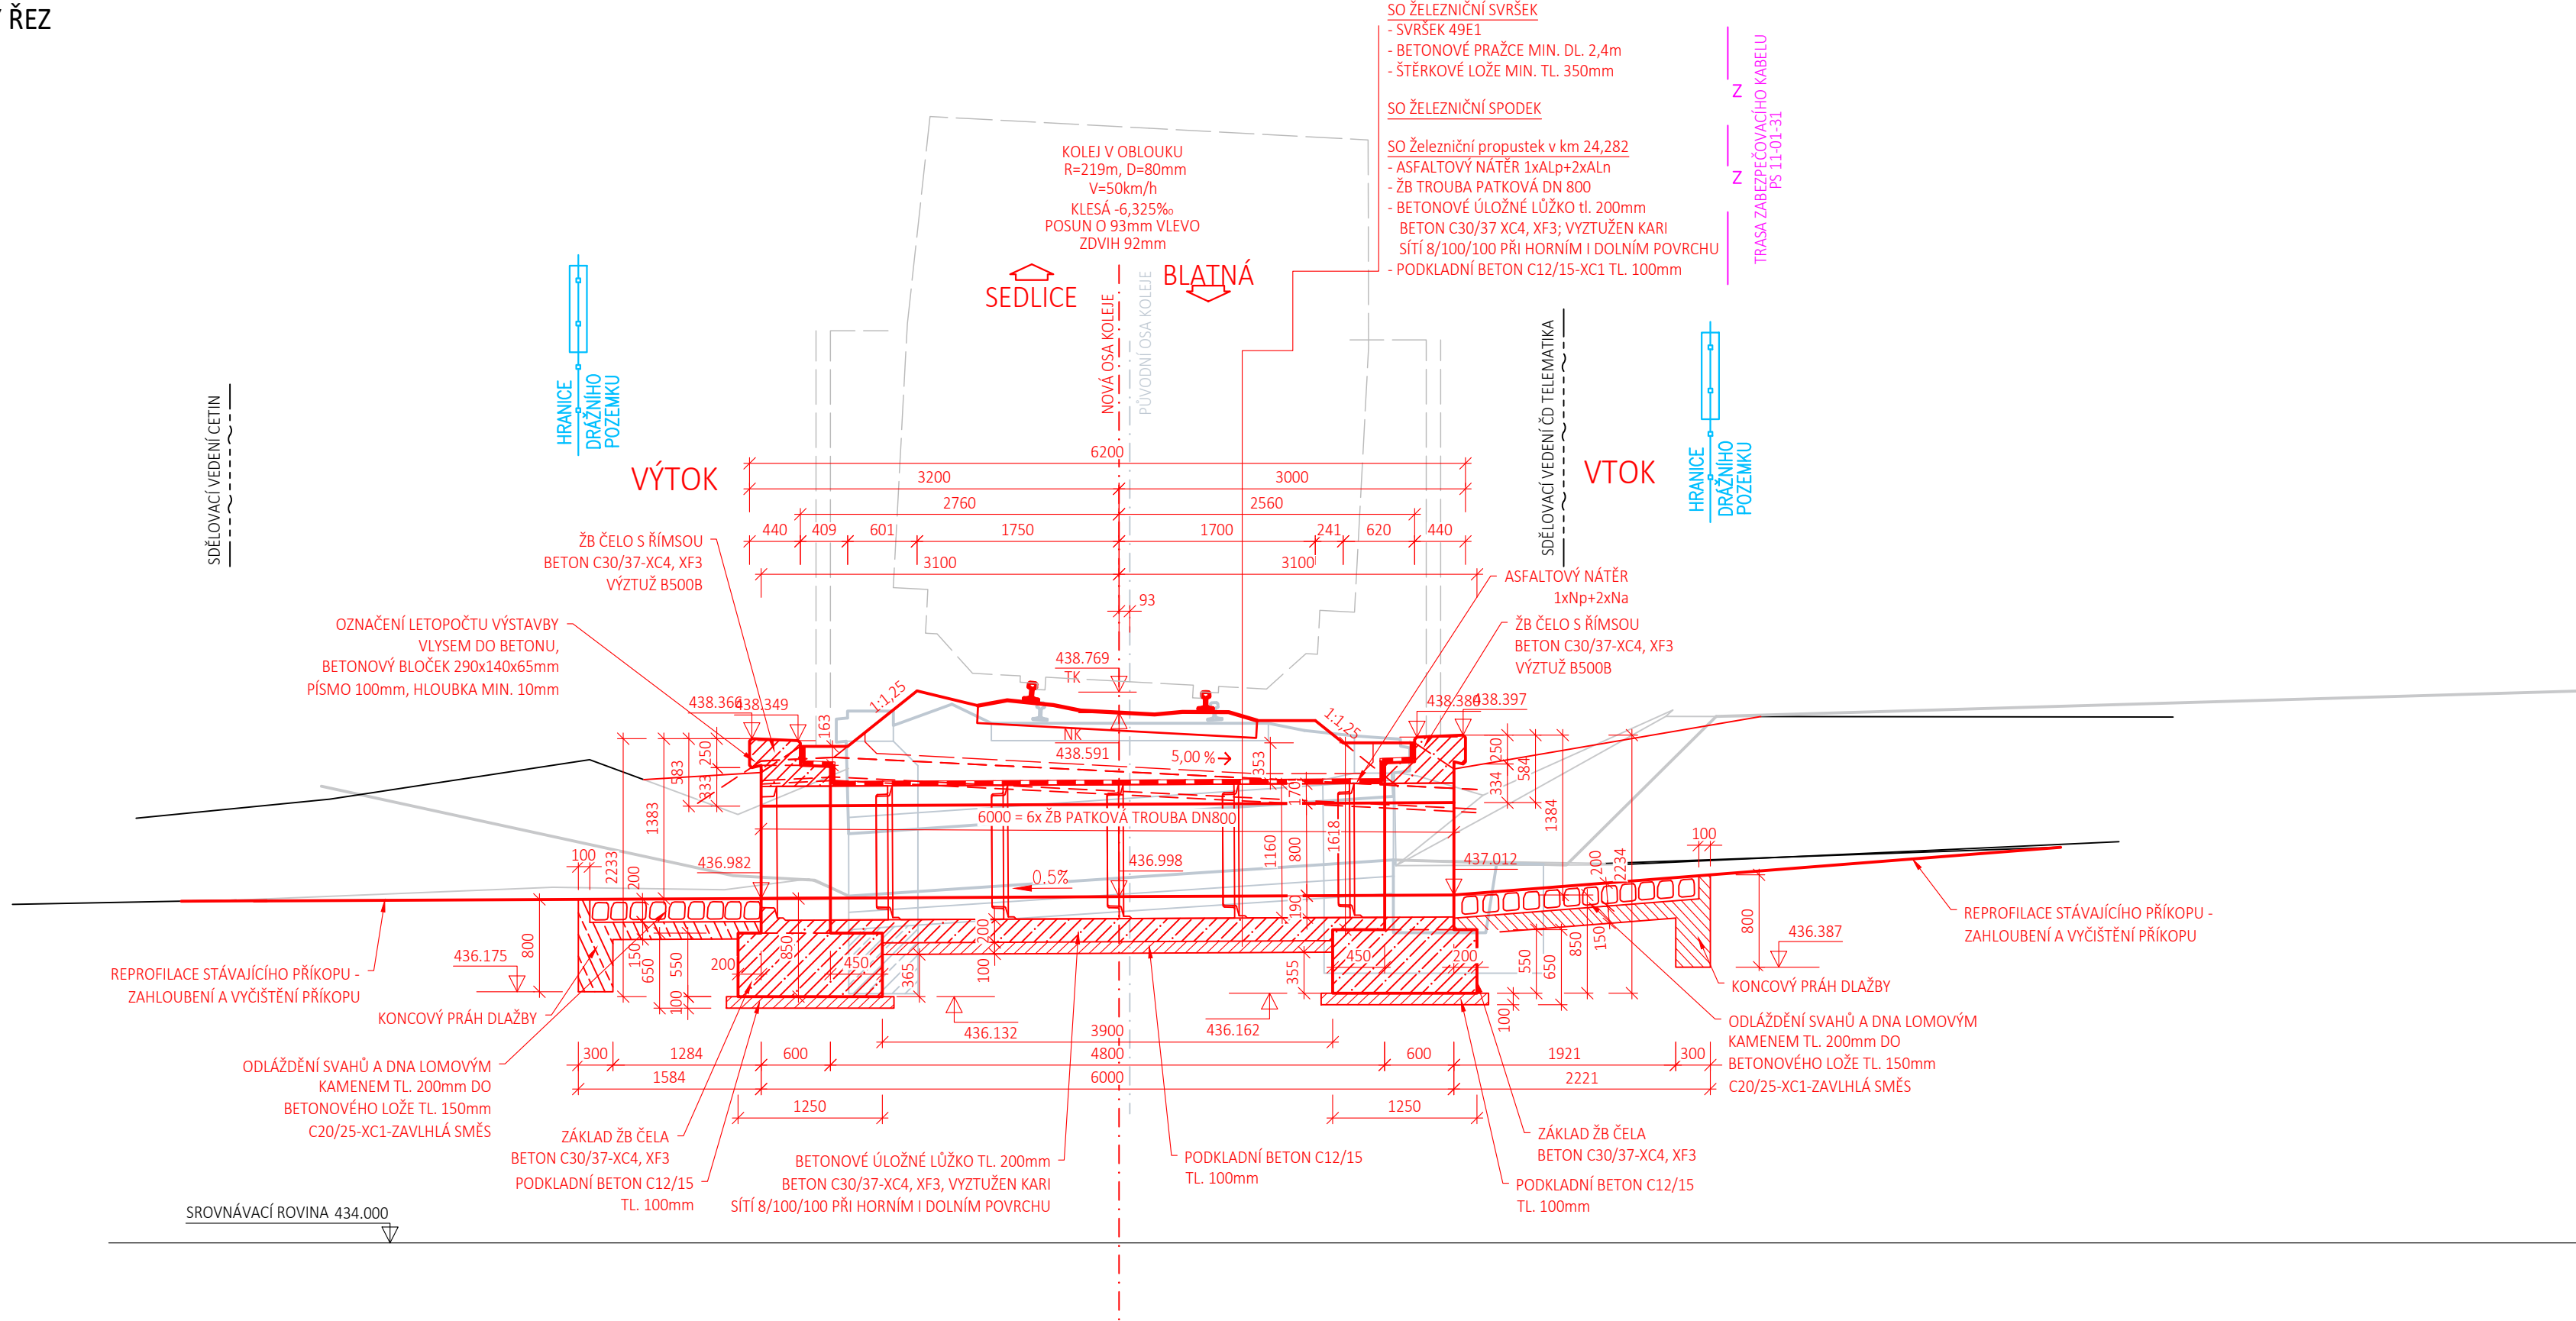

PODÉLNÝ ŘEZ
M 1:50

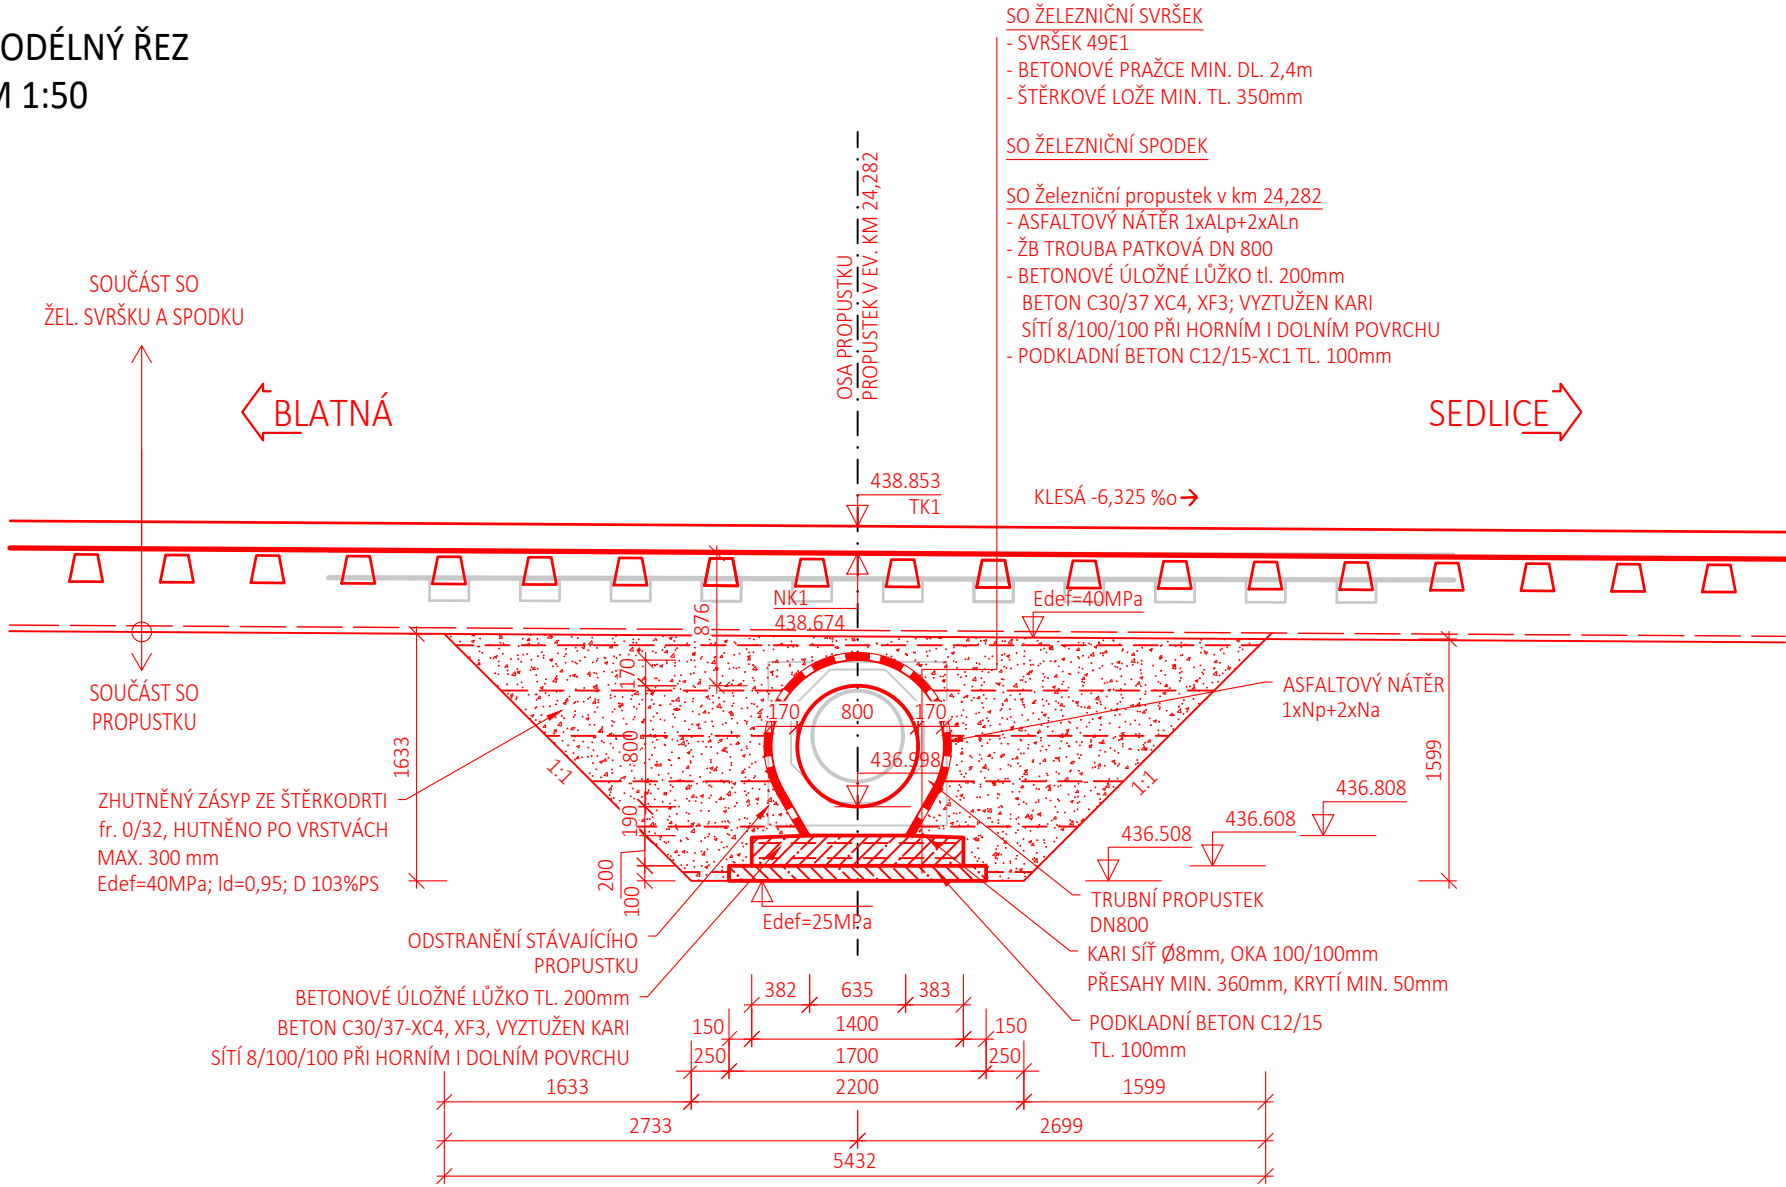

POZNÁMKY:

STÁVAJÍCÍ STAV
DEMOLICE ČELNÍCH ZDÍ 8,50 m³
DEMOLICE PROPUSTKU 1,90 m³
DEMOLICE PODKLADNÍHO BETONU A
OBETONOVÁNÍ STÁVAJÍCÍHO PROPUSTKU 2,0m³
DEMOLICE STÁVAJÍCÍHO ODLÁŽDĚNÍ 11,9m²

NOVÝ STAV
ŽB TROUBA PATKOVÁ DN 800 6,0 m
ŽB ZÁKLAD POD TROUBAMI - C30/37 1,4 m³
PODKLADNÍ BETON - C12/15 2,2 m³
ČELNÍ ZDI - C30/37 13,6m³
ŽB ŘÍMSY - C30/37 1,0m²
ZPEVNĚNÍ KAMENEM DO BETONU 13,2m²
PODKLADNÍ BETON POD DLAŽBU C20/25 6,5m³

VÝZTUŽ ZÁKLADU TROUBY

- KARI SÍŤ Ø8mm, OKA 100/100mm
- STYKOVÁNÍ PŘESAHY MIN. 360mm, KRYTÍ MIN. 50mm
- VYZTUŽENO PŘI OBOU POVRŠÍCH V CELÉM ŘEZU
- SPODNÍ VÝZTUŽ OSADIT POMOCÍ BODOVÝCH
DISTANČNÍCH VLOŽEK
- HORNÍ VÝZTUŽ OSADIT POMOCÍ OCELOVÝCH VLOŽEK
(POMOCNÁ VÝZTUŽ Ø6mm) - 3ks/m2

VÝKAZ VÝZTUŽE ZÁKLADU PROPUSTKU (BEZ ZDÍ)

VYZTUŽENÍ BETONOVÉHO ZÁKLADU		
typ KY49 (m ²)	kg/m ²	celkem kg
13,0	7,9	102,7
POMOCNÁ DISTANČNÍ VÝZTUŽ		
(m ²)	kg/m ²	celkem kg
8,8	0,47	4,2
CELKEM		106,9

 EVROPSKÁ UNIE Evropské strukturální a investiční fondy Operační program Doprava	 Ministerstvo dopravy Státní fond dopravní infrastruktury		
Orientační schéma: 		Razítko oprávněné osoby: 	
Podpis: 		Datum: 	
Revize:	Datum:	Popis:	Kontroloval:
000	07.04.2022	Definitivní odevzdání dokumentace	Ing. Stanislav Rýznar
Stavebník/Investor:		Správa železnic, státní organizace	
Adresa:		Dlážděná 1003/7, 110 00 Praha 1	
Zástupce investora:		Stavební správa západ	
Adresa:		Sokolovská 1995/278, 190 00 Praha 9	
Zhotovitel stavby:		SAGASTA s.r.o.	
Adresa:		Novodvorská 1010/14, 142 00, Praha 4 - Lhotka	
Kontakt:		T: +420 261 344 100 E: info@sagasta.cz	
Zhotovitel objektu:		SAGASTA s.r.o.	
Adresa:		Novodvorská 1010/14, 142 00, Praha 4 - Lhotka	
Kontakt:		T: +420 261 344 100 E: info@sagasta.cz	
Hlavní projektant (HIP): Ing. Stanislav Rýznar		Specialista: Ing. Jan Pospíšil	Odpovědný projektant: Ing. Vojtěch Zvěřina
Zpracovatel: Ing. Petr Křesina			
Název stavby/akce:		Výstavba PZS (P1352) v km 24,254 trati Březnice - Strakonice	
Název části:		Železniční přejezdy	
Název objektu:		Trubní propustek v ev. km 24,282	
Název přílohy:		Nový stav - řezy	
Název dílčí části přílohy:		Kraj: Katastrální území: TUDU: 043108	
Stupeň dokumentace:		Datum zpracování:	Formáty: 5xA4
DUSP		06/2021	Měřítko: 1:50
S-kód: S 6 3 2 0 0 0 1 3 1 - 0 0 U S P - 0 2 1 4 2 - 5 0 1 1 2 1 0 1 - X X - 1 0 4 - 0 0 0			
Stupeň dokumentace: Část: Objekt: Příloha: Revize:			
DOKUMENTACI LŽE UŽÍVAT POUZE VE SMYSLU PŘÍSLUŠNÉ SMLOUVY O DÍLO. VÝKRES, ČI JEHO ČÁST, MŮŽE BYT KOPÍROVÁN NEBO JINÝM ZPŮSOBEM ROZŠÍŘOVÁN POUZE PO PŘEDCHOZÍM SOUHLASU SAGASTA, s.r.o.			