


SO 11-21-01 Propustek v ev. km 24.282

NOVÝ STAV - POHLEDY


POHLED NA VÝTOK

M 1:50

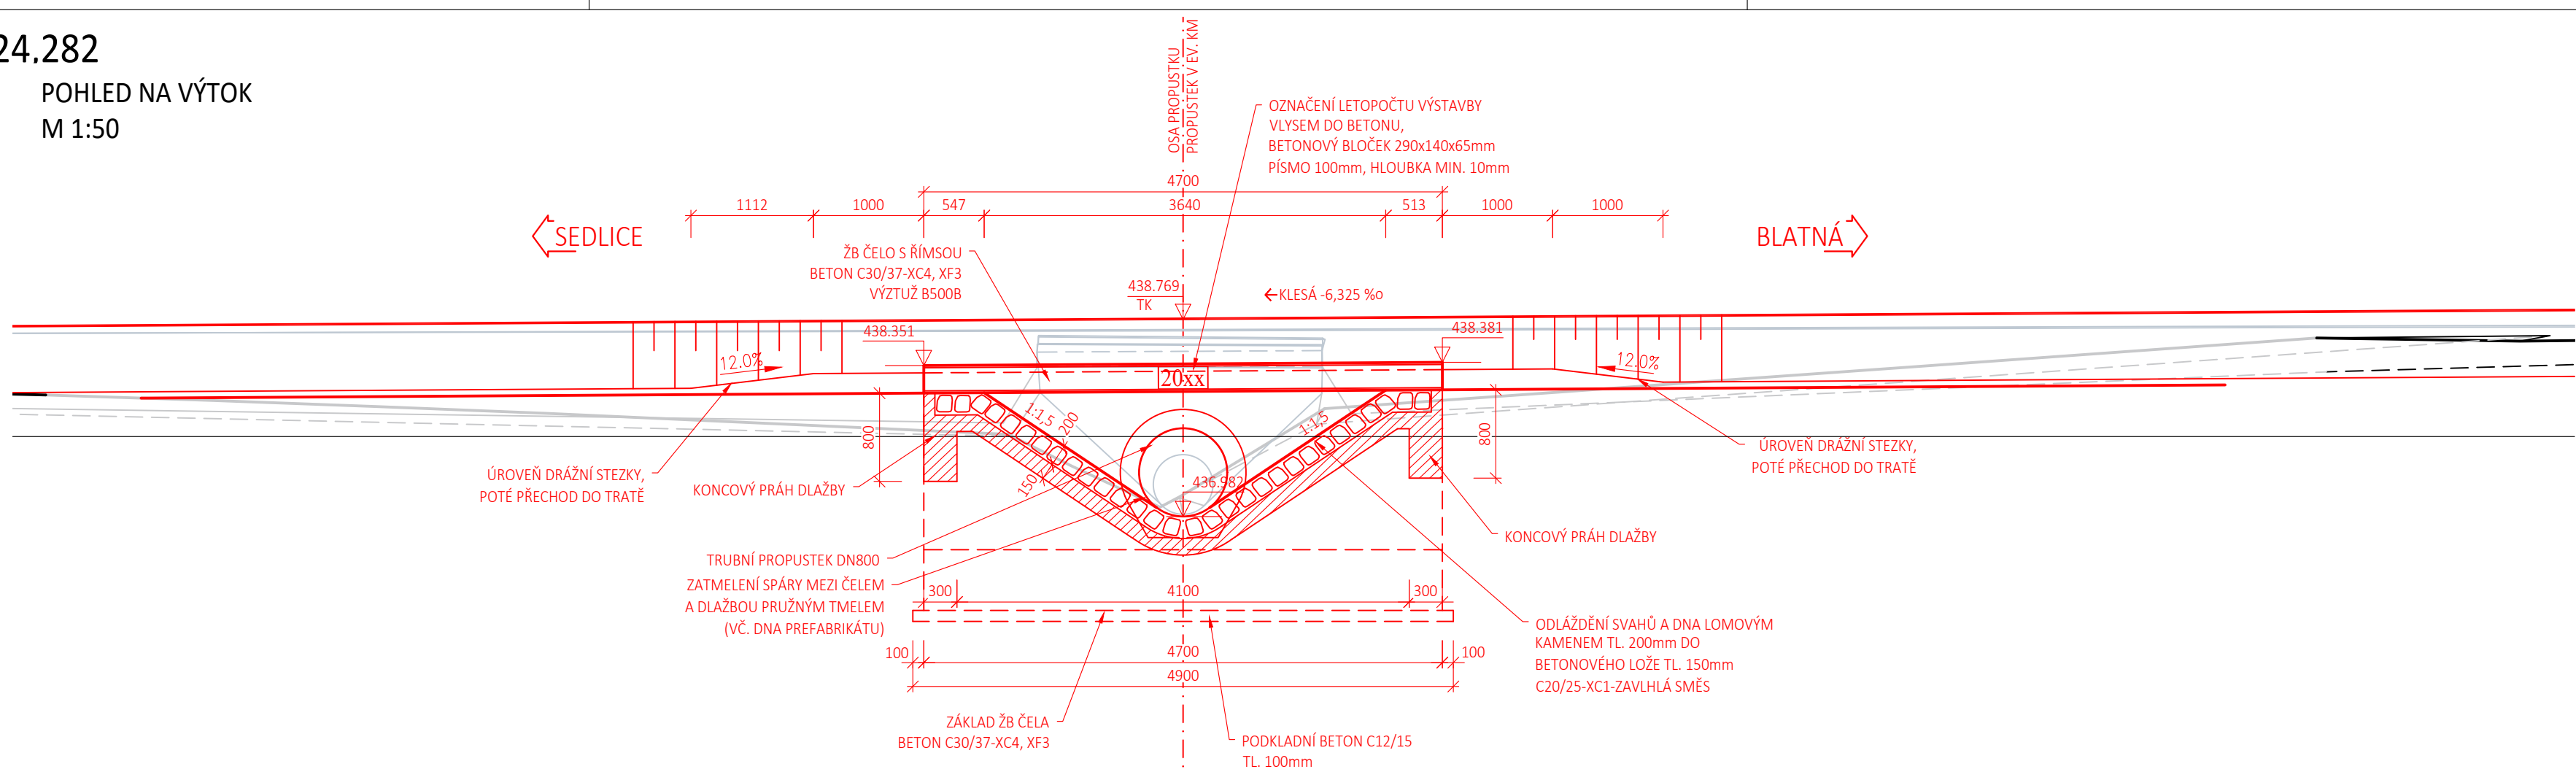

POHLED NA VTOK

M 1:50

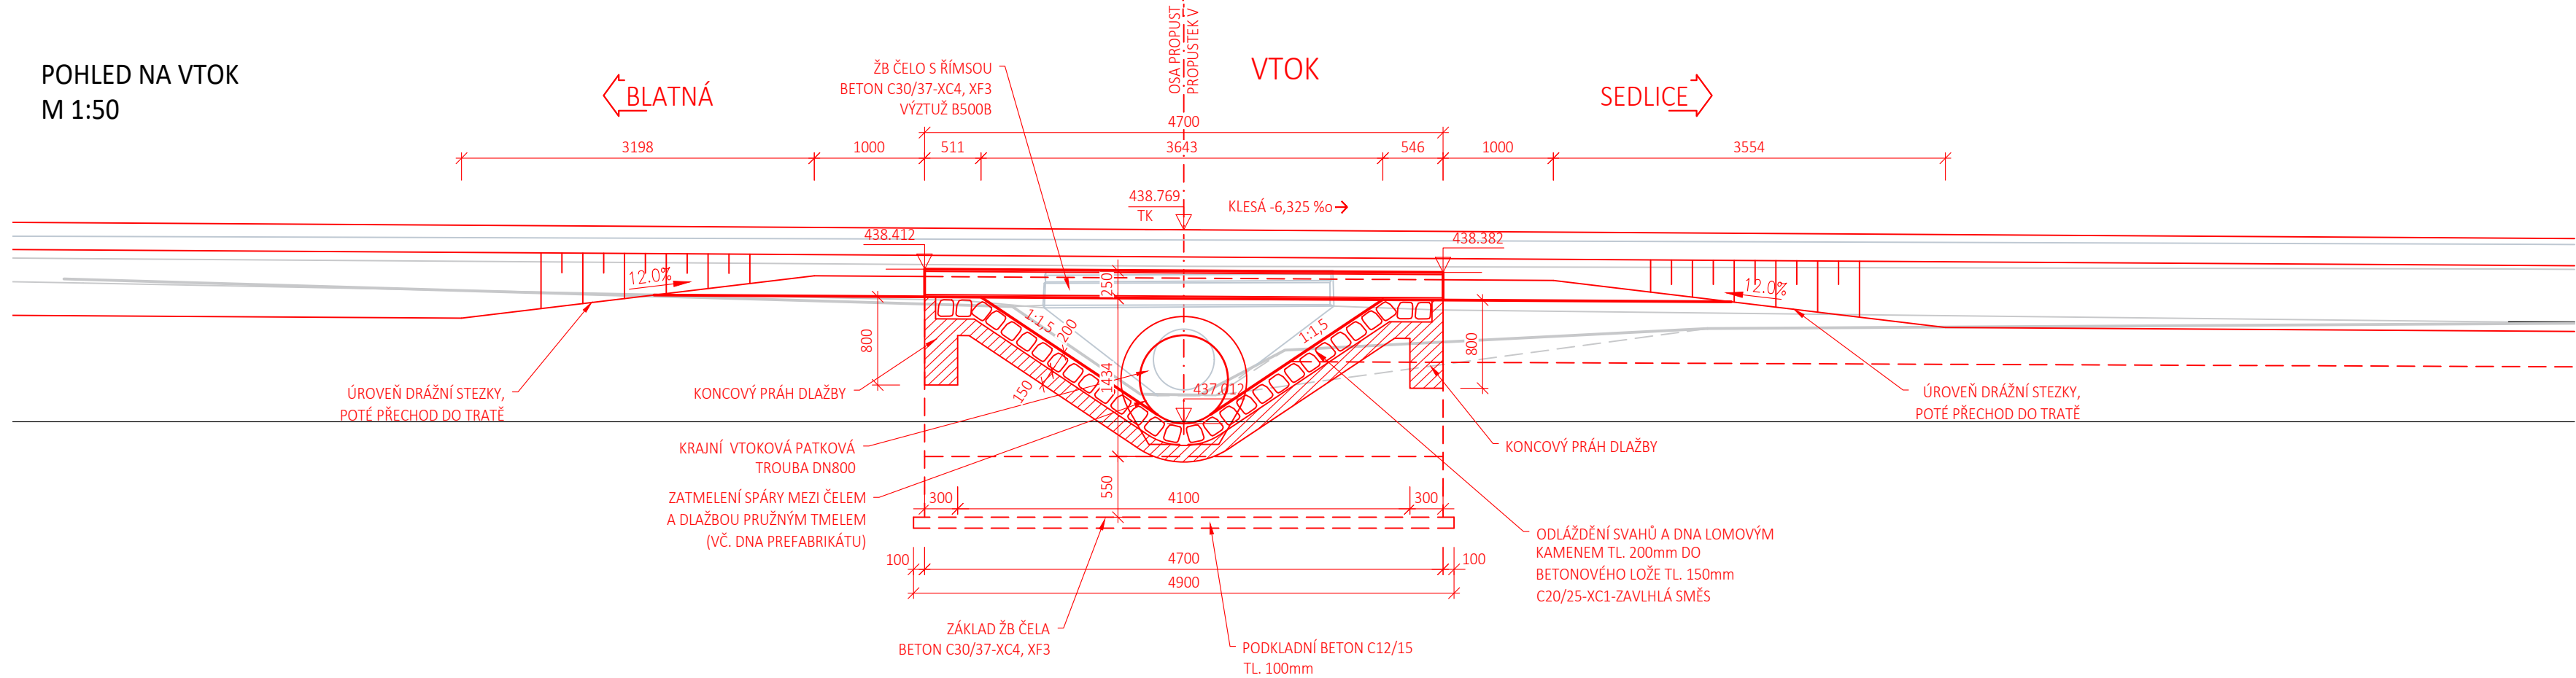

 <div>EVROPSKÁ UNIE Evropské strukturální a investiční fondy Operační program Doprava</div>		<div>Ministerstvo dopravy Státní fond dopravní infrastruktury</div> 	
<div>Orientační schéma:</div> 			
<div>Razítko oprávněné osoby:</div>			
<div>Podpis:</div>		<div>Datum:</div>	
<div>Revize:</div>	<div>Datum:</div>	<div>Popis:</div>	<div>Kontroloval:</div>
<div>000</div>	<div>07.04.2022</div>	<div>Definitivní odevzdání dokumentace</div>	<div>Ing. Stanislav Rýznar</div>
<div>Stavebník/Investor:</div>		<div>Správa železnic, státní organizace</div>	
<div>Adresa:</div>		<div>Dlážděná 1003/7, 110 00 Praha 1</div>	
			
<div>Zástupce investora:</div>		<div>Stavební správa západ</div>	
<div>Adresa:</div>		<div>Sokolovská 1995/278, 190 00 Praha 9</div>	
<div>Zhotovitel stavby:</div>		<div>SAGASTA s.r.o.</div>	
<div>Adresa:</div>		<div>Novodvorská 1010/14, 142 00, Praha 4 - Lhotka</div>	
<div>Kontakt:</div>		<div>T: +420 261 344 100 E: info@sagasta.cz</div>	
			
<div>Zhotovitel objektu:</div>		<div>SAGASTA s.r.o.</div>	
<div>Adresa:</div>		<div>Novodvorská 1010/14, 142 00, Praha 4 - Lhotka</div>	
<div>Kontakt:</div>		<div>T: +420 261 344 100 E: info@sagasta.cz</div>	
			
<div>Hlavní projektant (HIP):</div>		<div>Specialista:</div>	<div>Odpovědný projektant:</div>
<div>Ing. Stanislav Rýznar</div>		<div>Ing. Jan Pospíšil</div>	<div>Ing. Vojtěch Zvěřina</div>
		<div></div>	<div></div>
<div>Zpracovatel:</div>		<div>Ing. Petr Křesina</div>	
<div>Název stavby/akce:</div>		<div>Výstavba PZS (P1352) v km 24,254 trati Březnice - Strakonice</div>	
		<div>Označení (S-kód): S 632000131</div>	
<div>Název části:</div>		<div>Železniční přejezdy</div>	
		<div>Označení zhotovitele: 120081</div>	
<div>Název objektu:</div>		<div>Trubní propustek v ev. km 24,282</div>	
		<div>Označení části: D.2.1.4.2</div>	
<div>Název přílohy:</div>		<div>Nový stav - pohledy</div>	
<div>Název dílčí části přílohy:</div>		<div>Označení objektu/komplexu: SO 11-21-01</div>	
<div>Kraj:</div>		<div>Katastrální území:</div>	<div>TUDU:</div>
<div>Jihočeský</div>		<div>Blatná, Sedlice</div>	<div>043108</div>
<div>Stupeň dokumentace:</div>		<div>Datum zpracování:</div>	<div>Formáty:</div>
<div>DUSP</div>		<div>06/2021</div>	<div>4xA4</div>
		<div>Měřítko:</div>	<div>1:50</div>
<div>S-kód: S 6 3 2 0 0 0 1 3 1 - D U S P - Část: D 2 1 4 2 - S O 1 1 2 1 0 1 - X X - Příloha: 2 - 1 0 5 - 0 0 0</div>			
<div>DOKUMENTACI LZE UŽÍVAT POUZE VE SMYSLU PŘÍSLUŠNÉ SMLOUVY O DÍLO. VÝKRES, ČI JEHO ČÁST, MŮŽE BÝT KOPÍROVÁN NEBO JINÝM ZPŮSOBEM ROZŠÍŘOVÁN POUZE PO PŘEDCHOZÍM SOUHLASU SAGASTA, s.r.o.</div>			