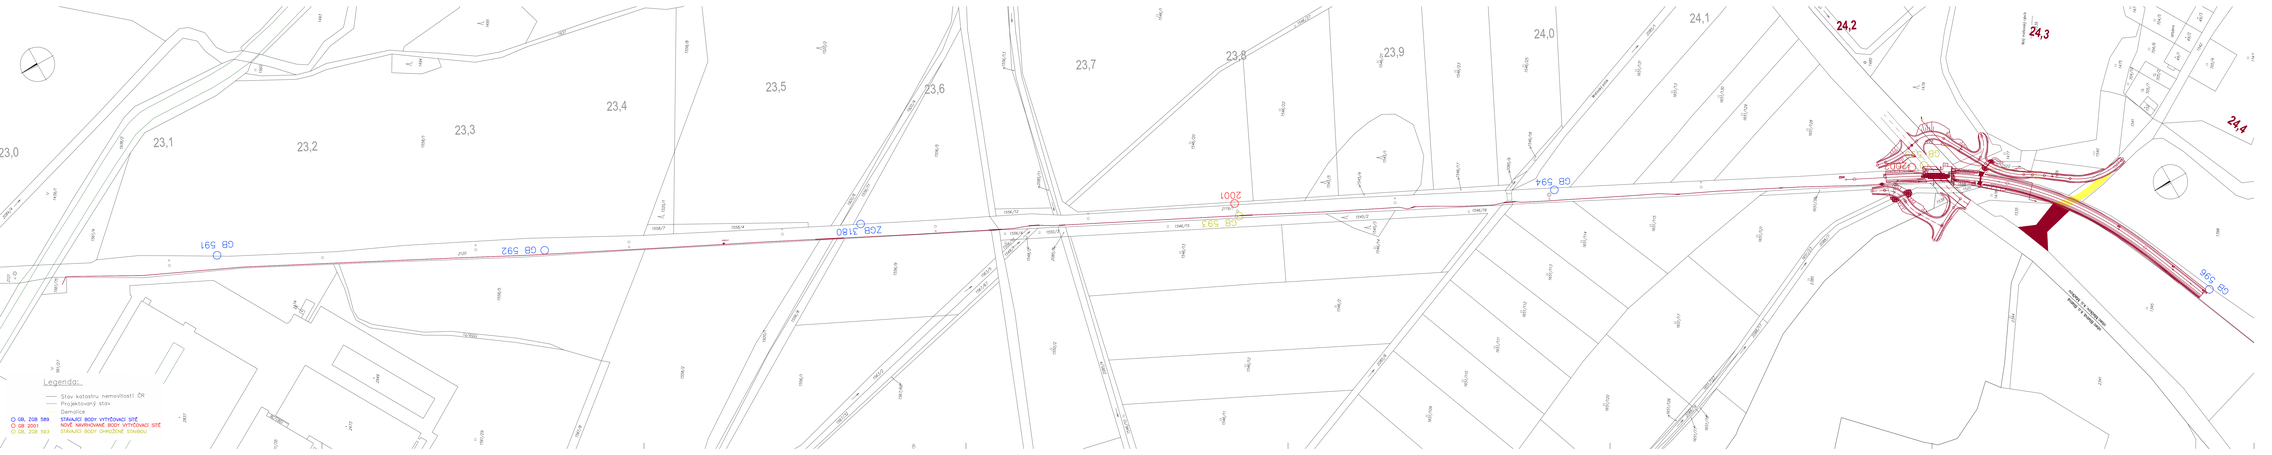

Evropská unie
Evropské strukturální a investiční fondy
Operační program Doprava

Ministerstvo dopravy
Státní fond dopravní infrastruktury

Orientační schéma:

Kladno správcovské oddělení

Podpis: Datum:

Revize:	Datum:	Popis:	Kontroloval:
P02	09.10.2021	Odevzdání po připomínkách	Ing. Stanislav Rýznar
P01	30.06.2021	První oběh odevzdání	Ing. Stanislav Rýznar

Stavebník/investor:
Adresa:

Správa železnic, státní organizace
Dlážděná 1003/7, 110 00 Praha 2

Zástupce investora:
Adresa:

Správní správa západ
Sokolovská 1995/278, 190 00 Praha 9

SPRÁVA ŽELEZNIC

Zhotovitel stavby:
Adresa:
Kontakt:

SAGASTA s.r.o.
Novodvorská 1010/14, 142 00, Praha 4 - Lhotka
T: +420 261 344 100
E: info@sagasta.cz

SAGASTA

Zhotovitel objektu:
Adresa:
Kontakt:

SAGASTA s.r.o.
Novodvorská 1010/14, 142 00, Praha 4 - Lhotka
T: +420 261 344 100
E: info@sagasta.cz

SAGASTA

Hlavní projektant (GP):
Ing. Stanislav Rýznar

Odpovědný projektant:
Ing. Petr Vodňanský

Zpracovatel:
Helena Zahradníková

Název stavby/akce:

Výstavba PZS (P1352) v km 24,254 trati Březnice - Strakonice

Označení (S-kód):
S-632000131

Označení dokumentu:
120981

Název části:
Geodetické zaměřovací značky

Označení části: N.1.5

Název objektu:
Návrh vytyčovací sítě

Označení objektu/komplexu:

Název přílohy:
Návrh vytyčovací sítě km 23,020 - 24,400

Číslo přílohy: **3.2.1**

Název sítě části přílohy:

Parél:

Kraj:	Katastrální území:	Tužko:
Jihočeský	Blatná, Sedlice	043108

Stupeň dokumentace:	Datum zpracování:	Formátu:	Měřítko:
DUSP	06/2021	A0/A4	1 : 1 000

0 5 10 

Tento výkres je chráněn autorským zákonem č. 121/2000 Sb. v platném znění. Bez písemného souhlasu autora nesmí být výkres kopírován, dále šířen, ani použit pro jiné účely než pro které byl vyhotoven.