




Měřítko 1:20
Řez kabelovou rýhou - dva kabely, pod kolejí

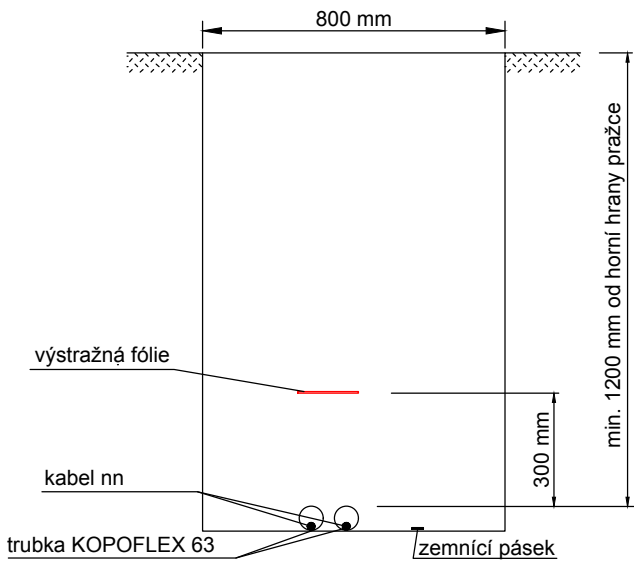


Měřítko 1:20
Řez kabelovou rýhou - jeden kabel, pod kolejí

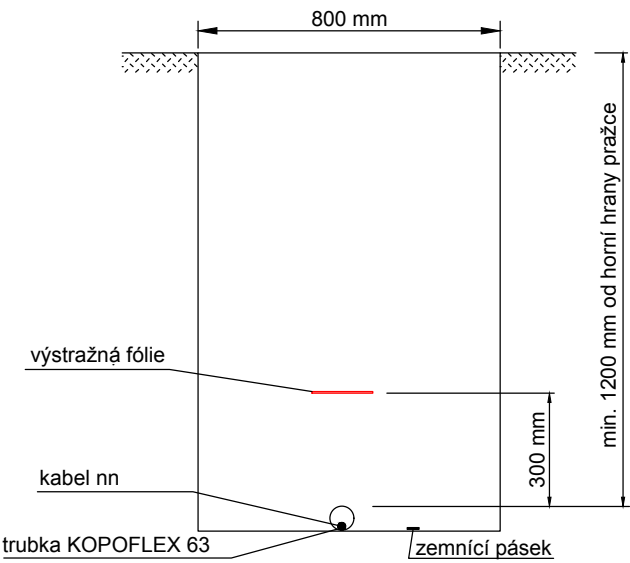


Měřítko 1:20
Řez kabelovou rýhou - čtyři kabely, volný terén

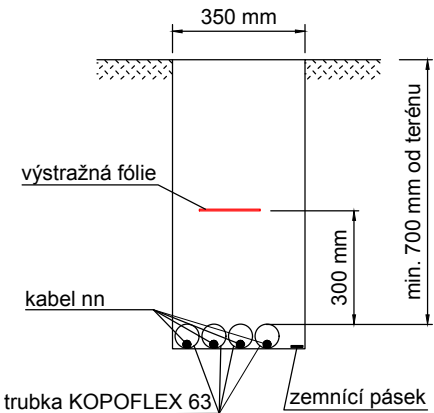



Měřítko 1:20
Řez kabelovou rýhou - tři kabely, volný terén

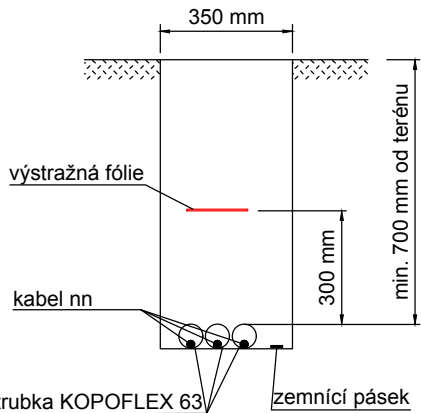

Měřítko 1:20
Řez kabelovou rýhou - dva kabely, volný terén

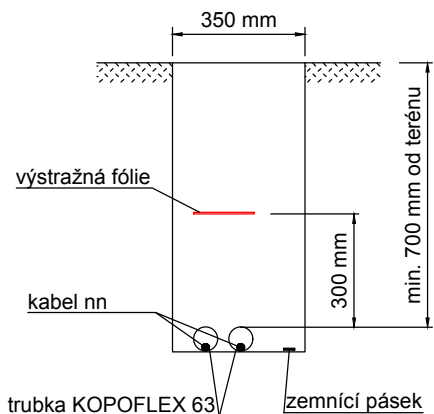


Měřítko 1:20
Řez kabelovou rýhou - jeden kabel, volný terén

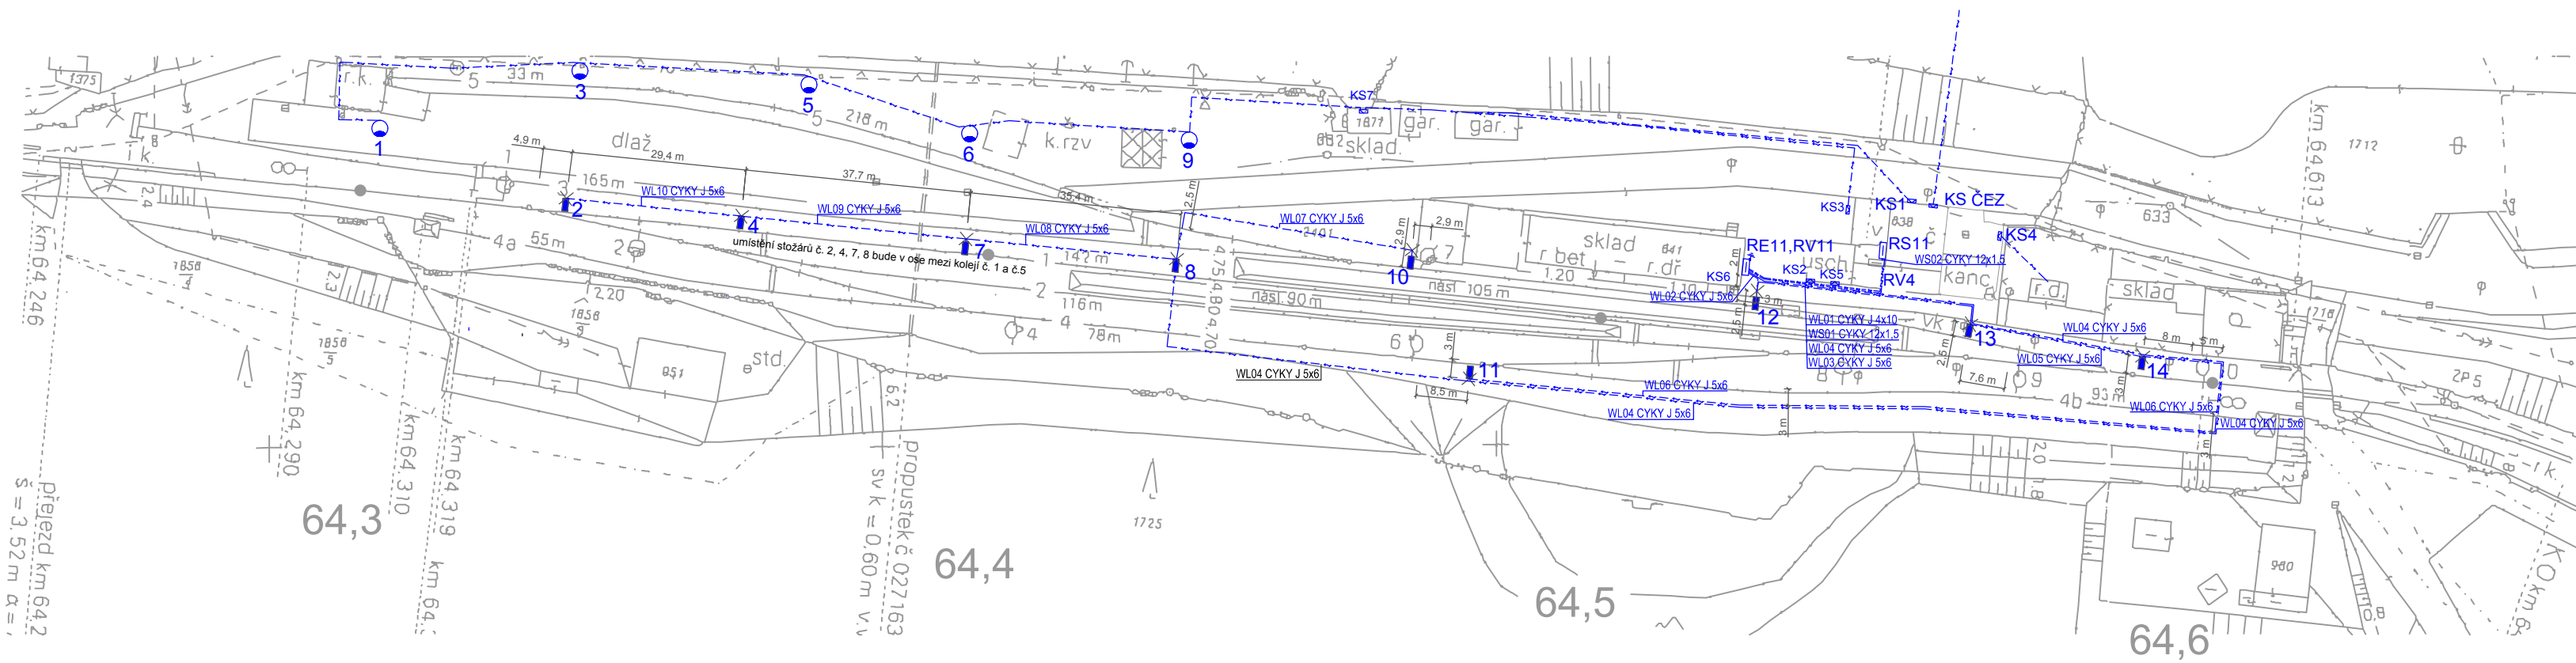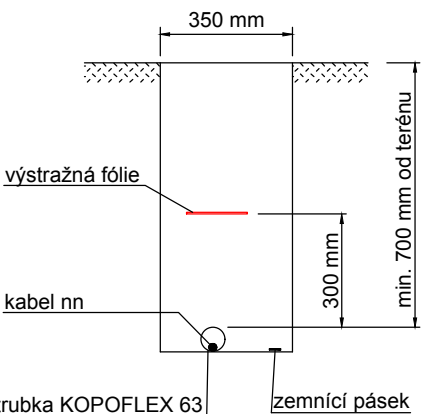

- LED svítidlo se stožárem
- výbojkové svítidlo se stožárem

Osazení svítidel:

- INDAL Luma Luma 2 R4 (21959 lm; 225.0 W) - stož. č. 8 (1 ks)
- INDAL Luma Luma 3 R4 (30651 lm; 302.0 W) - stož. č. 10, 12 (2 ks, výložník 1m)
- INDAL Luma MiniLuma R4 (3409 lm; 31.0 W) - stož. č. 2, 14 (2 ks)
- INDAL Luma MiniLuma R4 (1818 lm; 19.0 W) - stož. č. 11 (1 ks)
- INDAL Luma MiniLuma R4 (6363 lm; 61.0 W) - stož. č. 13 (1 ks)
- INDAL Luma MiniLuma R5 (8007 lm; 85.0 W) - stož. č. 4, 7 (2 ks, na stož.č.7 výložník 0,5m)

 <div>Chládek & Tintěra</div> <div><small>Nerudova 1022/16, 412 01 Litoměřice IČ: 627 43 881, DIČ: CZ 627 43 881 Tel.: +420 416 741 668, Fax: +420 416 741 669 e-mail: cht-itm@cht.cz, www.cht.cz CZECH REPUBLIC</small></div>	PODKLADY ZPRACOVAL	PROJEKTANT	DSP VYPRACOVAL	
	Vladimír Dušek Ing Květuše Holešovská SŽDC s.o., OR Hradec Králové	Vladimír Dušek SŽDC s.o., OR Hradec Králové	Přemysl Šmíd Chládek & Tintěra a.s.	
	REG. LIBERECKÝ	MÚ Lomnice nad Popelkou	ÚČEL	DSP
	Oprava osvětlení v obvodu OE Liberec PS 912 23 Oprava venkovního osvětlení v ŽST Lomnice nad Popelkou Polohopisný plán ŽST Lomnice nad Popelkou		DATUM	11/2014
FORMÁT				
MĚŘÍTKO			M 1:1000	
ČÍS. VÝKR.			04	
		PŘÍLOHA		