



STÁVAJÍCÍ

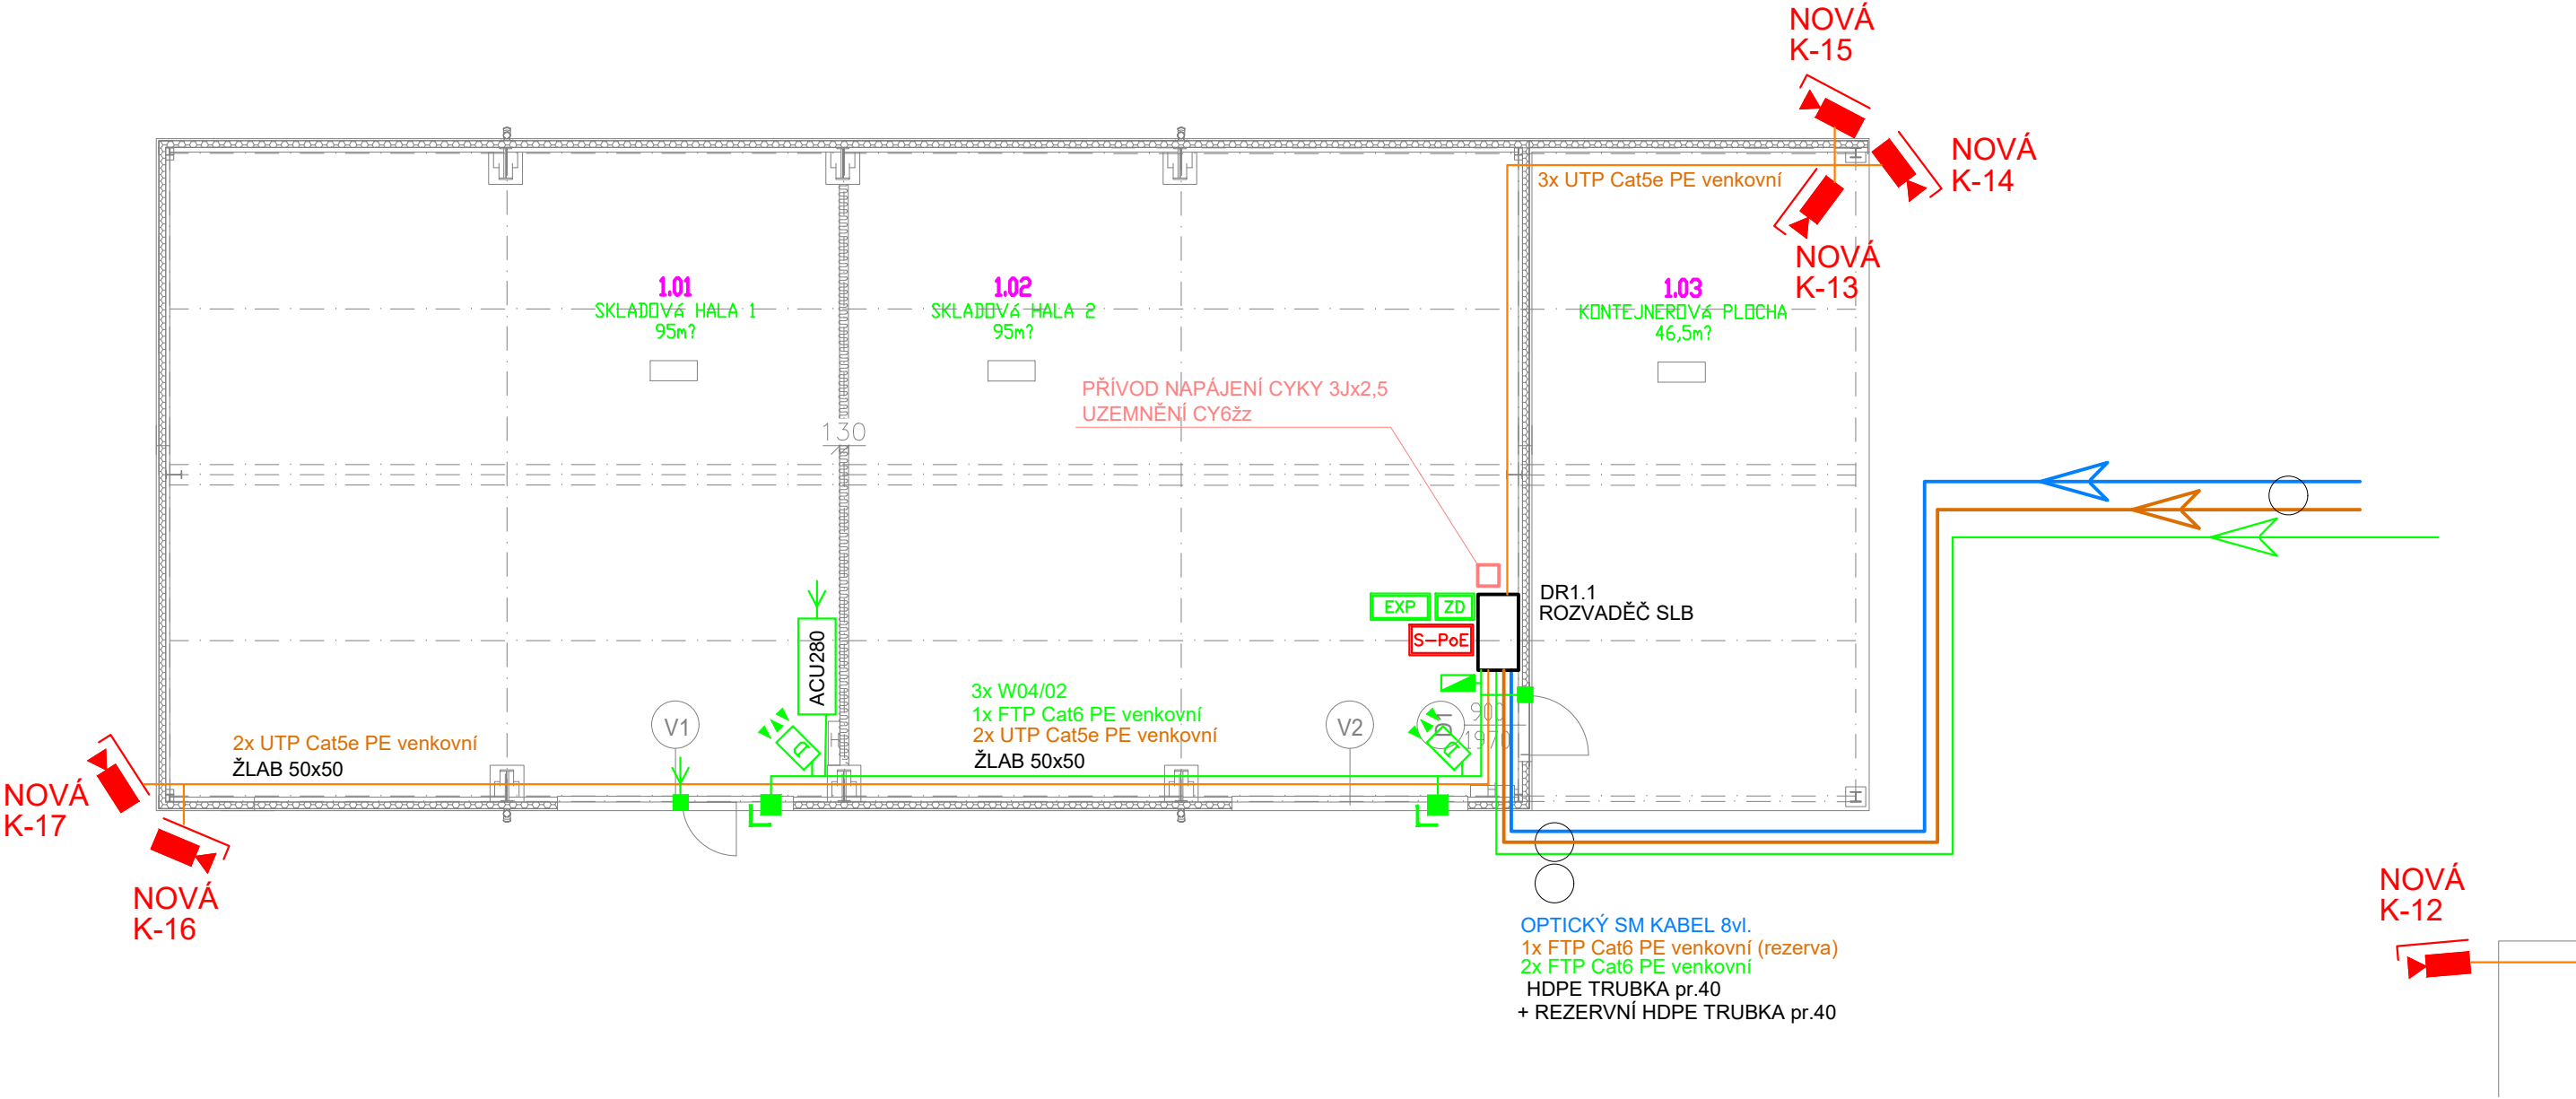

ZOD. PROJEKTANT : Ing. Chramosta	NAVRHL : Ing. Chramosta	KRESLIL : Ing. Chramosta	 LINDAUEROVA UL. 90/8, 301 00 PLZEŇ TEL. 377 328 092, 377 329 134	
INVESTOR : SŽ, s.o., Dlážďená 1003/7, 110 00 Praha 1 - Nové Město	Místo : Areál SŽ - Plzeň-Koterov, k. ú. Božkov, p. č. 1389/1	NÁZEV AKCE : PLZEŇ KOTEROV - SKLADOVÁ HALA	STUPEŇ : DPS	Č.ZAKÁZKY : PD2303
ČÁST : SLABOPROUDÉ ROZVODY DCCTV, PZTS	OBSAH : CCTV,PZTS - ROZVODY NOVÁ SKLADOVÁ HALA	MĚŘÍTKO : 1:100	DATUM : 04/2023	Č. přílohy : PD2303-05