

Výkres vytvořil program pp_vod,
ÚZEMÍ OBCE
POVRCH ÚZEMÍ
ČÍSLO PARCELNÍ
VZDÁL. OBJEKTŮ A SMĚR LOMŮ
OZNAČENÍ VRCHOLOVÝCH BODŮ

(c)AutoPEN Liberec, tel:487953082, autopen@volny.cz


| | | | | |
|------------------------------|-------|-------|-------|-------|
| BOŽKOV | | | | |
| ROSTLÝ TERÉN, UJEŽDĚNÁ CESTA | | | | |
| 1389/1 | | | | |
| 1.79 | 19.00 | 28.94 | 13.20 | 10.07 |
| V1 | V2 | V3 | V4 | V5 |

NAVRH. VODOVODNÍ PŘÍPOJKA

LEGENDA TYPŮ ČAR
PŮVODNÍ TERÉN

UPRAVENÝ TERÉN

MĚŘÍTKA 1:200/100

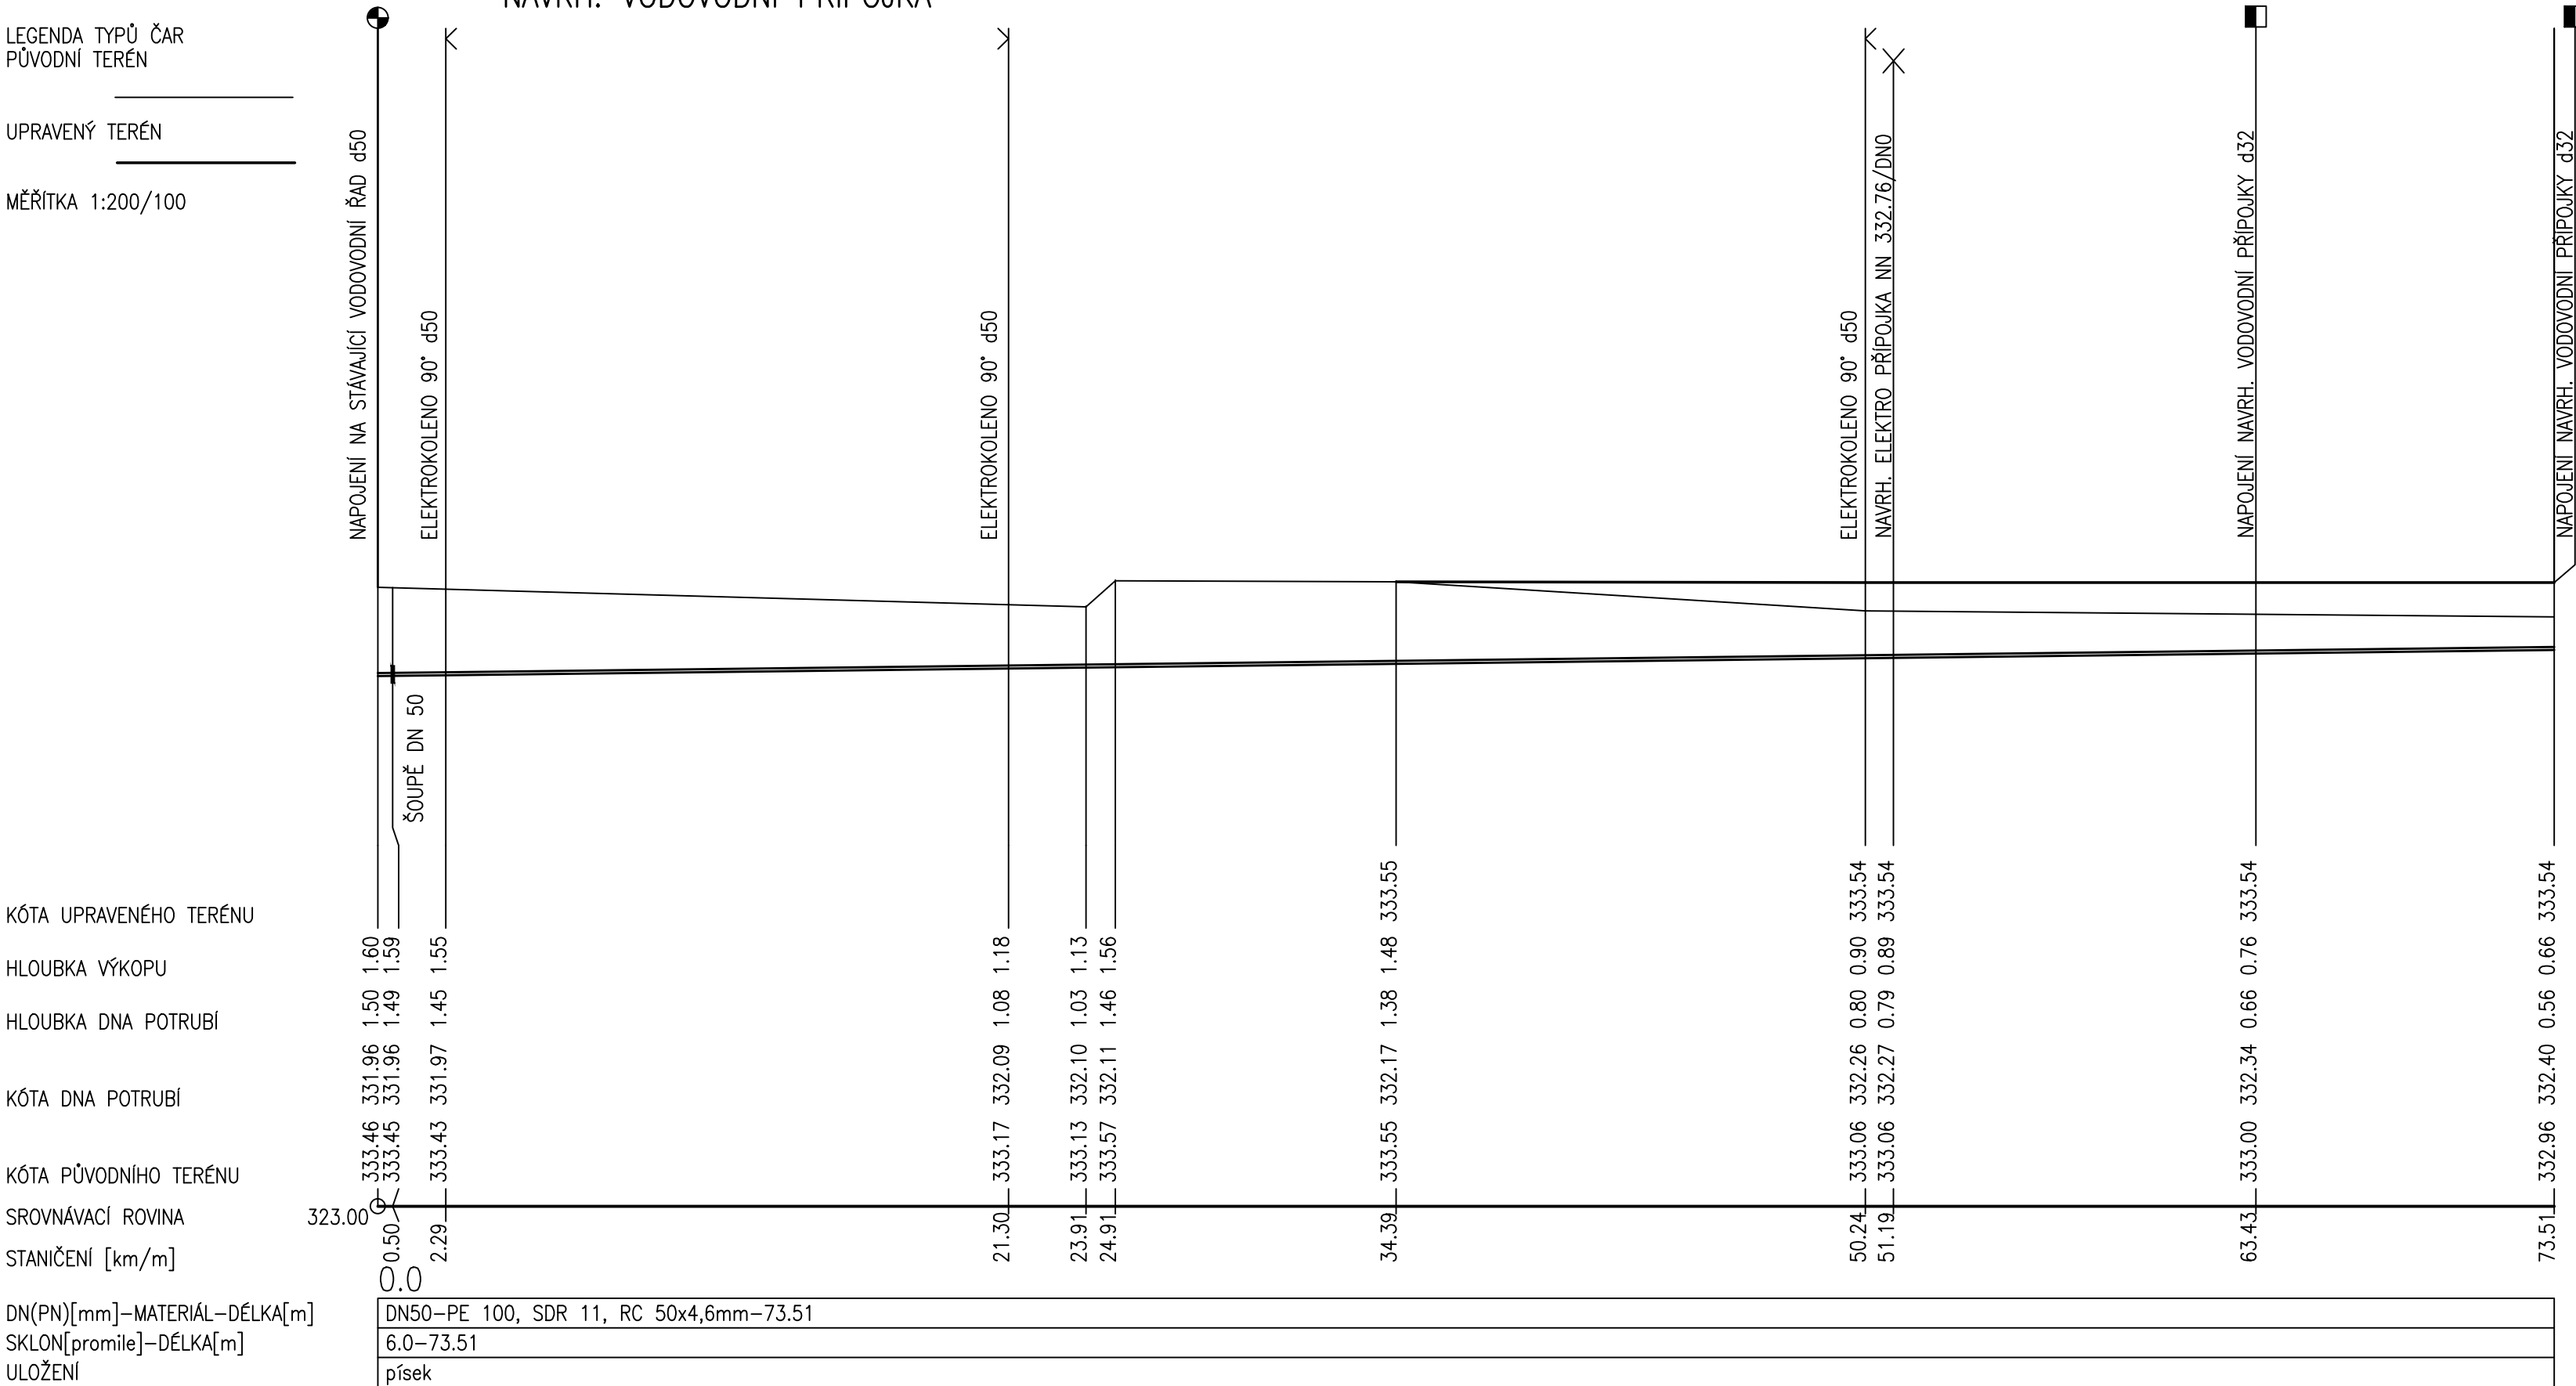

Tabulka objektů
staničení niveleta popis


| | | |
|-------|--------|---|
| 0.00 | 331.96 | NAPOJENÍ NA STÁVAJÍCÍ VODOVODNÍ ŘAD d50 |
| 0.50 | 331.96 | ŠOUPĚ DN 50 |
| 63.43 | 332.34 | NAPOJENÍ NAVRH. VODOVODNÍ PŘÍPOJKY d32 |
| 73.51 | 332.40 | NAPOJENÍ NAVRH. VODOVODNÍ PŘÍPOJKY d32 |

**ZAKRESLENÍ STÁVAJÍCÍHO PODZEMNÍHO VEDENÍ JE POUZE INFORMATIVNÍ
A NESLOUŽÍ JAKO VYTYČOVACÍ VÝKRES !!!!!
PŘED ZAHÁJENÍM ZEMNÍCH PRACÍ JE NUTNO PŘIZVAT SPRÁVCE VŠECH PODZEMNÍCH
SÍTÍ A VYŽÁDAT VYTYČENÍ JEJICH TRAS NA MÍSTĚ SAMÉM !!!!!!!!!**

| | | | |
|-------|-------|-------------|--------|
| | | | |
| .. | .. | .. | .. |
| Index | Datum | Popis změny | Zprac. |

PD PRO STAVEBNÍ POVOLENÍ A PROVEDENÍ (REALIZACE) STAVBY

| | |
|-----------------------------|--|
| GENERÁLNÍ PROJEKTANT | SUDOP Project Plzeň a.s., Plachého 35, Plzeň 301 00 |
| ODPOVĚDNÝ PROJEKTANT STAVBY | T. NOVOTNÝ, DIS. |
| ODPOVĚDNÝ PROJ. OBJ. – ST | P. KRÁTKÝ |
| VYPRACOVAL | P. KRÁTKÝ |
| KONTROLOVAL | J. ČESAL |
| MÍSTO STAVBY | Areal SŽ – Plzeň–Koterov, k.ú. Božkov, p.č.1389/1 |
| INVESTOR | SŽ s.o., Dílžďená 1003/7, 110 00 Praha 1 – Nové Město |
| AKCE: | PLZEŇ - KOTEROV SKLADOVÁ HALA D 2.1 DEŠŤOVÁ KANALIZACE, VODOVODNÍ PŘÍPOJKA |
| OBSAH: | PODÉLNÝ PROFIL VODOVODNÍ PŘÍPOJKY |



SUDOP Project Plzeň a.s.
projekty, engineering, stavby

Plachého 35, 301 00 PLZEŇ
Tel.: 377 328 108, Fax 377 328 107
E-mail: sudop@sudop-plzen.cz

| | |
|------------------|---------------|
| ČÍSLO ZAKÁZKY | 845-22-3-2 |
| DATUM | 03/2023 |
| FORMÁT | 3 A4 |
| ČÁST DOKUMENTACE | D2.1 |
| MĚŘITKO | ČÍSLO VÝKRESU |
| 1:200/100 | 3. |

KOPIE Č.