


ŽST KÁJOV
TECHNOLOGICKÁ BUDOVA
Sdělovací místnost

Rozvaděč xxU,600x600

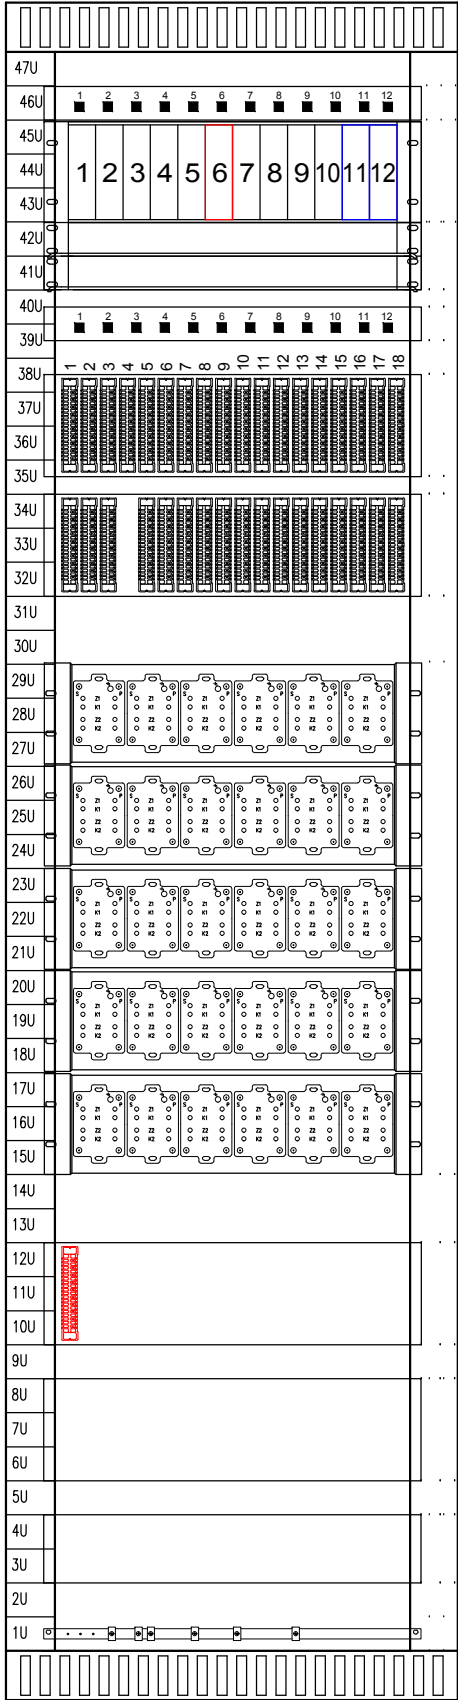

1U
ODF 12vl. 12x9/125 E2000/APC do VB, vl.1-12 propoj HYBRID ČDT, 1U
ODF 5x 12vl. 60x9/125 E2000/APC, 3U
VYVAZOVACÍ PANEL, 2U
0,5U
ODF 8vl. 8x9/125 E2000/APC, 1U
1U
Ukončení kabelů, 3U 18x pásek LSA-PLUS 2/10
0,5U
Ukončení kabelů, 3U 17x pásek LSA-PLUS 2/10

Translátory

2U
Ukončení TKH, 3U 1x pásek LSA-PLUS 2/10 (PS 99-02-59)


1U
DC/DC měnič, 3U
1U
DC/DC měnič, 3U
1U
Uzemňovací sběrnice, 1U



LEGENDA:

- technologie dodávána v rámci PS 99-02-59
- technologie dodávána v rámci ostatních objektů
- stávající technologie



Jiná ověření:		Paré:	
Orientační schéma:		Razítko oprávněné osoby:	
Podpis:		Datum:	
Revize:	Datum:	Popis:	Kontroloval:
-	-	-	-

Stavebník/Investor:	Správa železnic, státní organizace	
Adresa:	Dlážděná 1003/7, 110 00 Praha 1	
Zástupce investora:	Stavební správa západ	
Adresa:	Sokolovská 1995/278, 190 00 Praha 9	

Zhotovitel díla:	APRIS 3MP s.r.o.	
Adresa:	Baarova 231/36, 140 00 Praha 4	
Kontakt:	T: +420 261 260 358 E: apris@apris.cz	
Zhotovitel objektu:	IXPROJEKTA, s.r.o.	
Adresa:	Heršpická 813/5, 639 00 Brno-Štýřice	
Kontakt:	T: +420 733 780 671 E: info@ixprojekta.com	
Hlavní projektant (HIP): Ing. Vojtěch Hejl		Specialista: -

Název stavby/akce:	REKONSTRUKCE VÝPRAVNÍ BUDOVY V ŽST. KÁJOV	Označení investora:
		S611800235
Název části:	Technologická část Sdělovací zařízení	Označení zhotovitele:
		2021030
Název objektu/dílní části:	Úprava dálková - přeložka hybridního kabelu	Označení části:
		D.1.2.5
Název přílohy:	Obsazení 19" skříně v TB	Označení objektu/komplexu:
		PS 99-02-59
Název dílní části přílohy:	Odpovědný projektant:	Číslo přílohy:
		2. 203
Ing. Václav Kusyn	Ing. Václav Kusyn	Stupeň dokumentace:
		PDPS
Kraj:	Katastrální území:	Smluvní datum zpracování:
Jihočeský	Kladné	25.7.2022

Označení investora:	Stupeň dokumentace: Část:	Objekt:	Podobjekt:	Příloha:	Revize:
S 6 1 1 8 0 0 2 3 5	- P D P S - D 1 2 0 5	- P S 9 9 0 2 5 9	- 0 1	- 2 - 2 0 4	- P 0 1
-					