


PŮDORYS PŘÍSTŘEŠKU

M 1:25

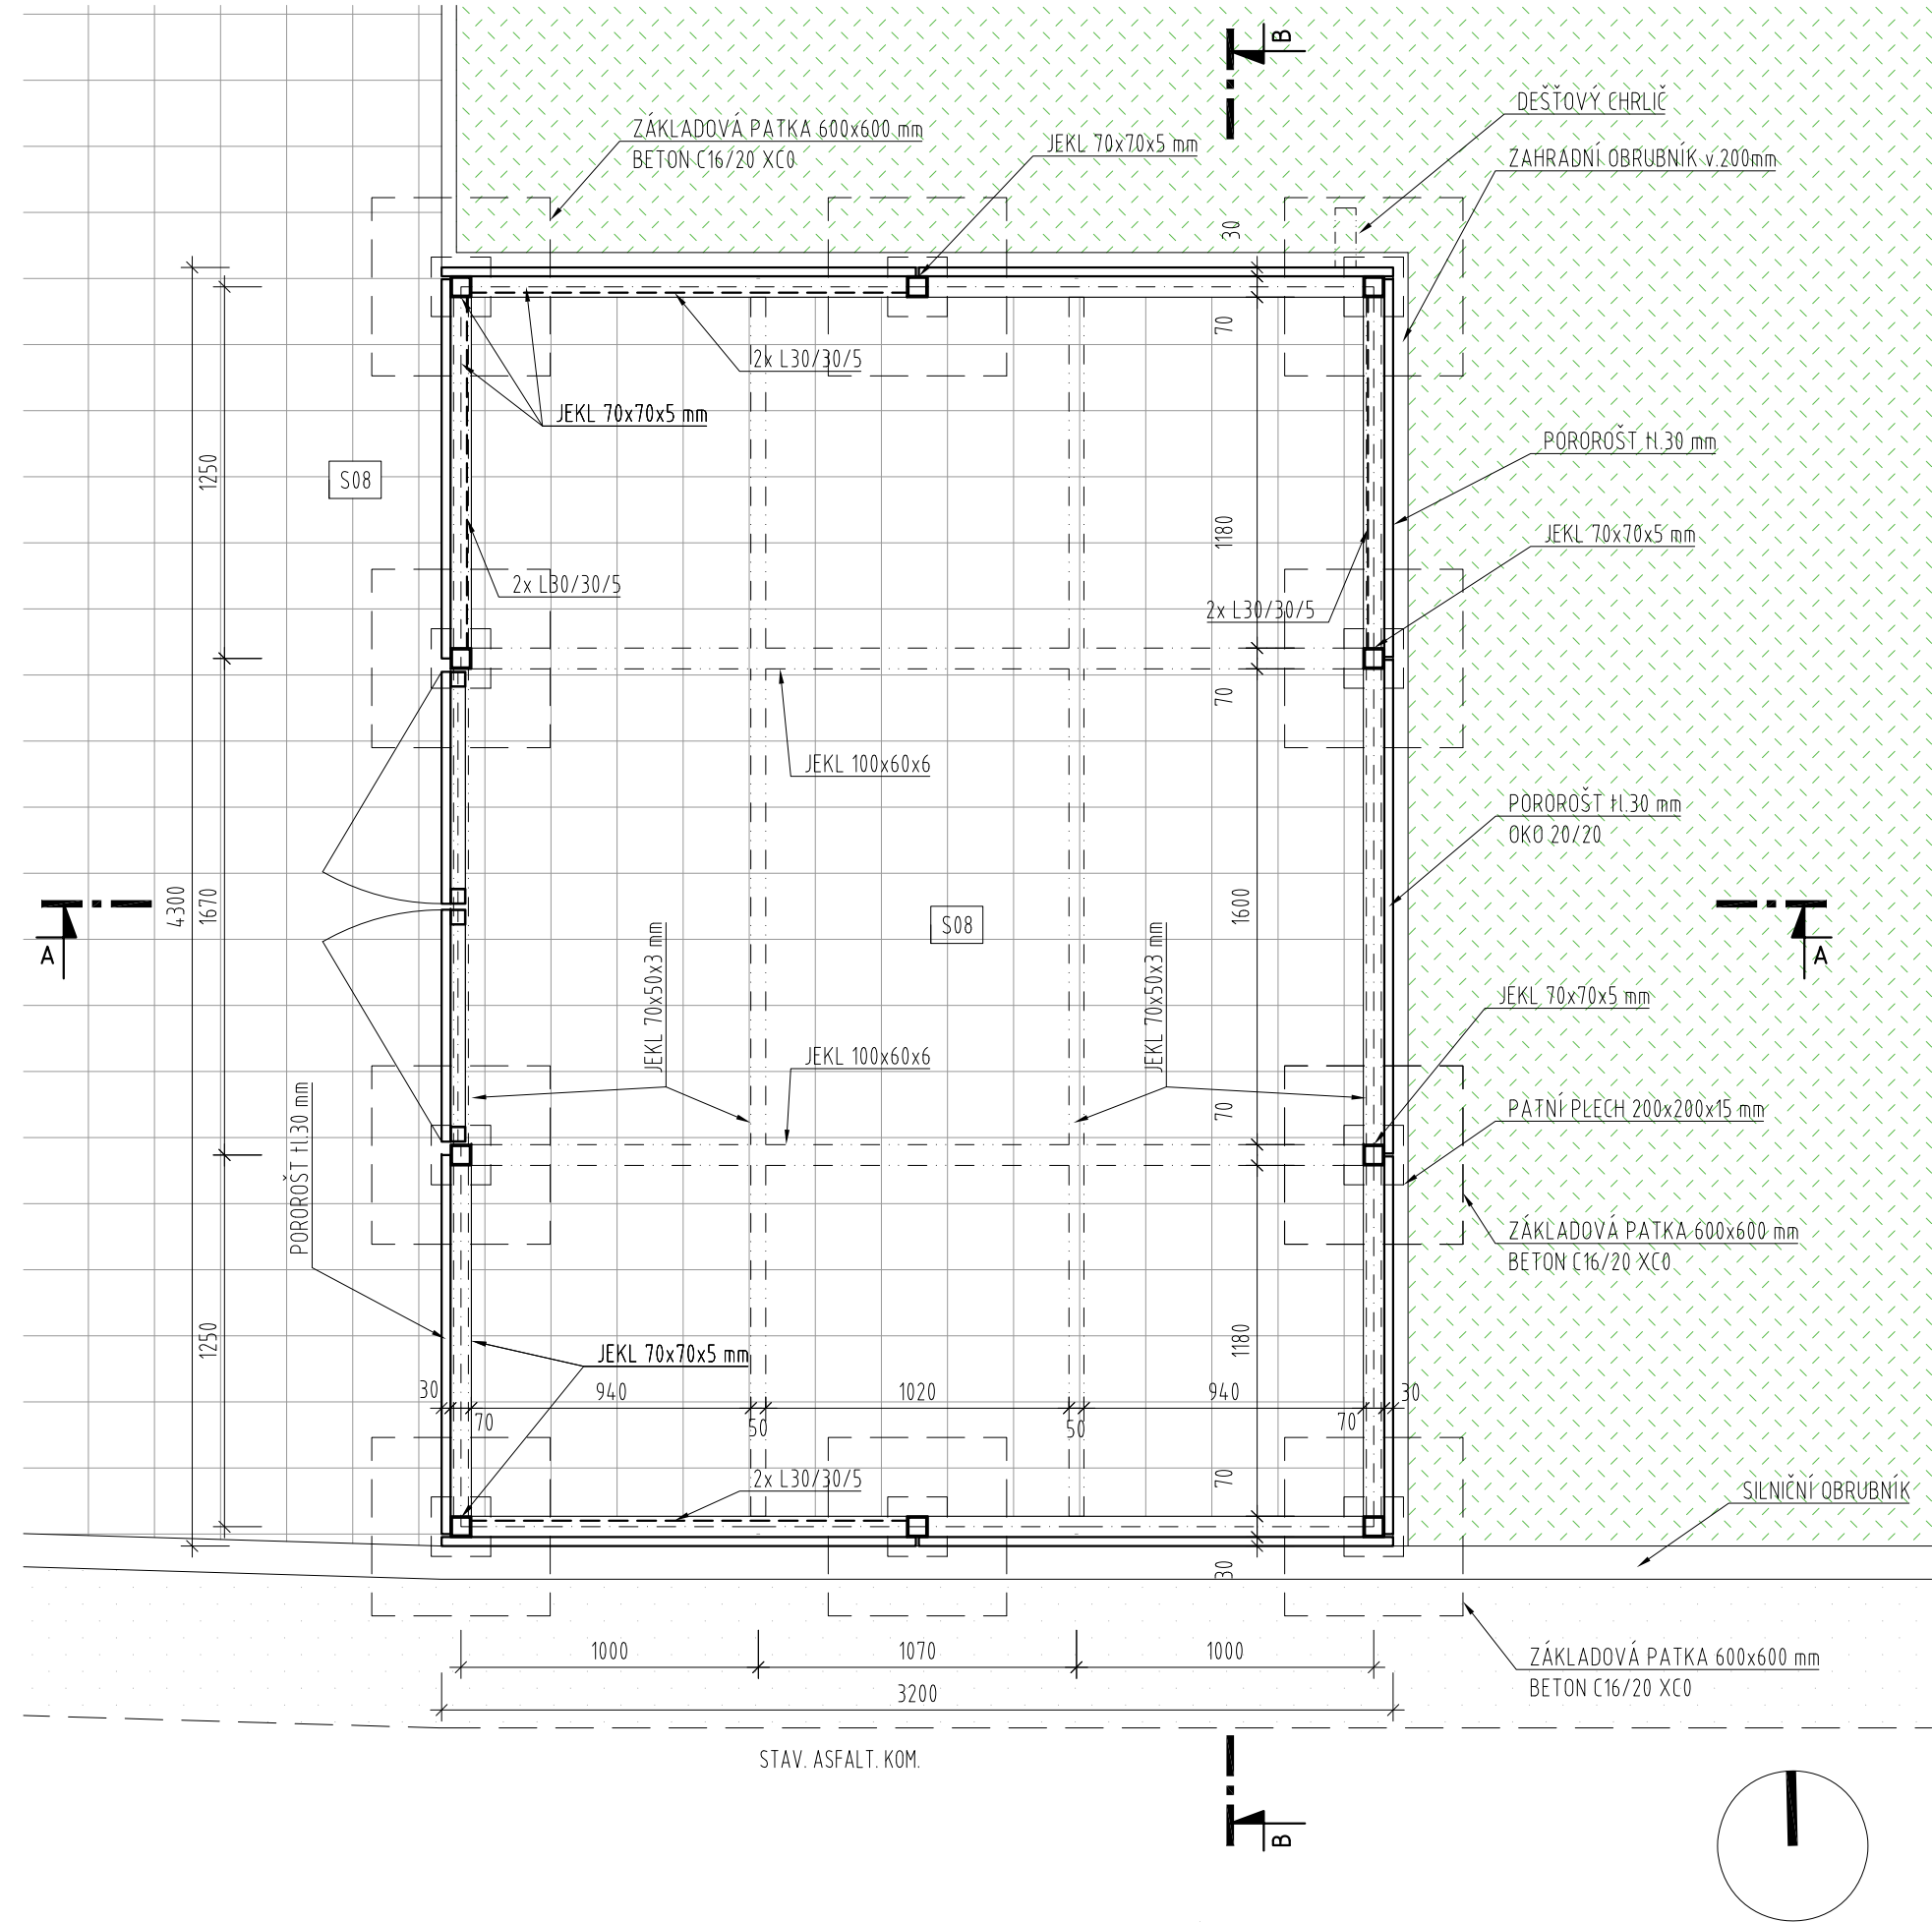

LEGENDA MATERIÁLŮ

- BETONOVÁ DLAŽBA SVĚTLÁ
- ZELEŇ NA TERÉNU
- ZPĚTNÉ DOPLNĚNÍ ASFALTU STÁVAJÍCÍ KOMUNIKACE
- BETONOVÁ DLAŽBA tl. 60mm
- PROSTÝ BETON
- LOŽNÍ VRSTVA Z DRTĚ 4-8mm tl. 40mm
- ŠTĚRKOVÝ PODSYP fr. 8-16 tl. 200mm
- ZEMINA PŮVODNÍ
- SUBSTRÁT PRO VÝSEV tl.100 mm
- ZPĚTNÝ ZÁSYP ORNICÍ tl. 200 mm

POZNÁMKY

- POZN.1. KONSTRUKCE PŘÍSTŘEŠKŮ JE TVOŘENA OCELOVÝMI POZINKOVANÝMI JEKLY VZÁJEMNĚ ŠROUBOVANÝMI - PRÁŠKOVĚ LAKOVANÝ BARVA ANTRACITOVĚ ŠEDÁ. PŘÍSTŘEŠKY JSOU OBLOŽENY DESKAMI Z POZINKOVANÉHO POROROSTU TL. 30mm S OKEM 20/20. ZASTŘEŠENÍ PŘÍSTŘEŠKU JE TRAPÉZOVÝM PLECHEM 50/260 0,75mm S VLOŽENÝM ŽLABEM (KLEMPÍŘSKÝ VÝROBEK) ODVEDENÝM PŘES CHRLIČ DO ZELENÉ PLOCHY.
- POZN.2. BETON ZÁKLADOVÝCH PATEK - C16/20 XC0
- POZN.3. OCELOVÉ PROFILY POZINKOVANÉ, LAKOVANÉ (ref. RAL 7024)
- POZN.4. OBRUBNÍKY BUDOU OSAZENY DO LOŽE Z BETONU PROSTÉHO C 12/15.


SKLADBY KONSTRUKCÍ:


- S08 - ZPEVNĚNÁ PLOCHA - CHODNÍK
- BETONOVÁ ZÁMKOVÁ DLAŽBA tl. 60 mm
 - ŠTĚRKOVÉ LOŽE FRAKCE 4/8 tl. 40 mm
 - DRCENÉ KAMENIVO FRAKCE 8/16 tl. 200 mm
 - ROSTLÝ TERÉN/ZHUTNĚNÝ NÁSYP


OBECNÉ POZNÁMKY

- V PŘÍPADĚ ROZPORU MEZI STAVEBNÍ ČÁSTÍ A PROJEKTEM PROFESÍ MÁ PŘEDNOST STAVEBNÍ ČÁST, V PŘÍPADĚ NEJASNOSTÍ JE NUTNÉ KONTAKTOVAT GP.
- V PRŮBĚHU STAVBY BUDOU PROVÁDĚNY ŘÁDNÉ KONTROLY ZAKRÝVANÝCH ČÁSTÍ, ZÁZNAM BUDE PROVEDEN DO STAVEBNÍHO DENÍKU.
- VEŠKERÉ BAREVNÉ A MATERIÁLOVÉ ŘEŠENÍ PODLÉHÁJÍ SCHVÁLENÍ ARCHITEKTA A GP.
- ROVINNOST POVRCHŮ VŠECH KONSTRUKCÍ BUDE V SOULADU S TECHNOLOGICKÝM PŘEDPÍSEM VÝROBCŮ.
- POŽÁRNÍ ODOLNOSTI KONSTRUKCÍ A POŽÁRNÍCH UZÁVĚRŮ DLE POŽÁRNĚ BEZPEČNOSTNÍHO ŘEŠENÍ.
- VEŠKERÉ VÝŠKY A POLOHY PROSTUPŮ INŽENÝRSKÝCH SÍTÍ KOORDINOVAT S VÝKRESY PŘÍSLUŠNÝCH PROFESÍ.
- KLEMPÍŘSKÉ PRÁCE - PROVEDENÍ DLE ČSN 73 3610.
- OCHRANA PŘED ÚČINKY BLESKU DLE ČSN EN 62305 , ŘEŠENÍ VIZ ČÁST ELEKTROINSTALACE - SILNOPROUD.

Jiná ověření:			Paré:
Orientační schéma:			Razítko oprávněné osoby:
Revize:			Kontroloval:
-	-	-	-

Stavebník/Investor:	Správa železnic, státní organizace	
Adresa:	Dlážděná 1003/7, 110 00 Praha 1	
Zástupce investora:	Stavební správa západ	
Adresa:	Sokolovská 1995/278, 190 00 Praha 9	

Zhotovitel díla:	APRIS 3MP s.r.o.	
Adresa:	Baarova 231/36, 140 00 Praha 4	
Kontakt:	T: +420 261 260 358 E: apris@apris.cz	

Zhotovitel objektu:	APRIS 3MP s.r.o.	
Adresa:	Baarova 231/36, 140 00 Praha 4	
Kontakt:	T: +420 261 260 358 E: apris@apris.cz	

Hlavní projektant (HIP):	Ing. Vojtěch Hejl	Architekti:	Ing. arch. M. Tylšová, Ing. arch. M. Fischer
--------------------------	-------------------	-------------	--

Název stavby/akce:	REKONSTRUKCE VÝPRAVNÍ BUDOVY V ŽST. KÁJOV	Označení investora:	
		S611800235	
Název části:	Pozemní objekty výpravních budov a budov zastávek	Označení zhotovitele:	
		2021030	
Název objektu/díleč části:	Přístřešek na popelnice	Označení části:	
		D.2.2.6	
Název přílohy:	Půdorys přístřešku	Označení objektu/komplexu:	
		SO 99-79-99	
Odpovědný projektant:	Zpracovatel přílohy:	Číslo přílohy:	
		2. 201	
Ing. arch. M. Tylšová	Ing. B. Krösslová	Stupeň dokumentace:	
		PDPS	
Kraj:	Katastrální území:	Smluvní datum zpracování:	
		25.7.2022	
Jihočeský	Kladné		

Označení investora:	Stupeň dokumentace:	Část:	Objekt:	Podobjekt:	Příloha:	Revize:
S 6 1 1 8 0 0 2 3 5	-	P D P S	-	D 2 2 0 6	-	S 0 9 9 7 9 9 9 - 0 0
-					-	2 - 2 0 1 - P 0 1