



STÁVAJÍCÍ STAV - PODÉLNÝ ŘEZ

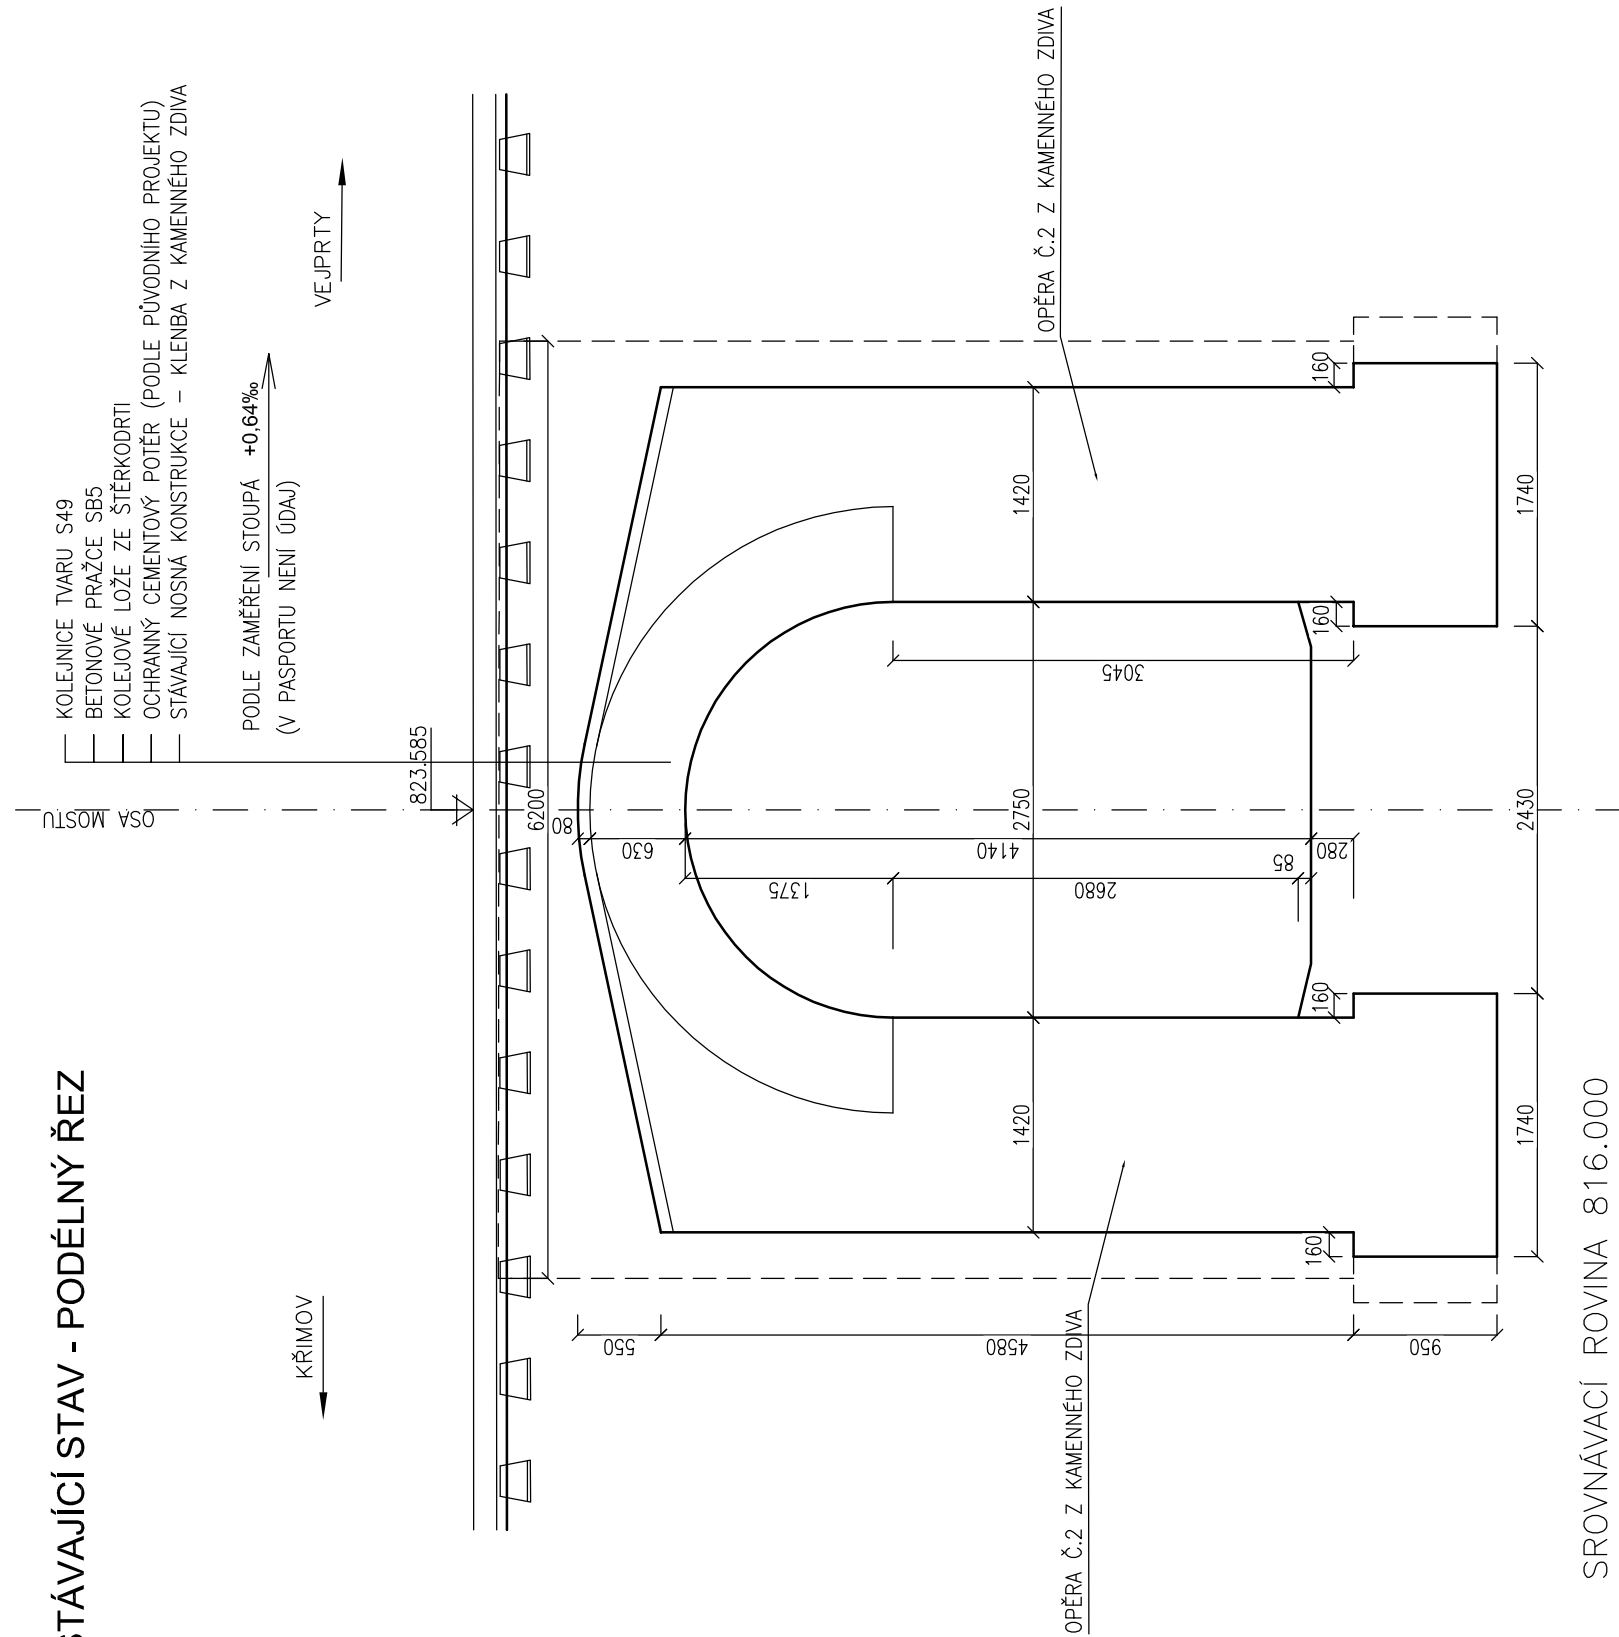



MOST V ev. km 12,925 TÚ 0612

STÁVAJÍCÍ STAV - PŘÍČNÝ ŘEZ

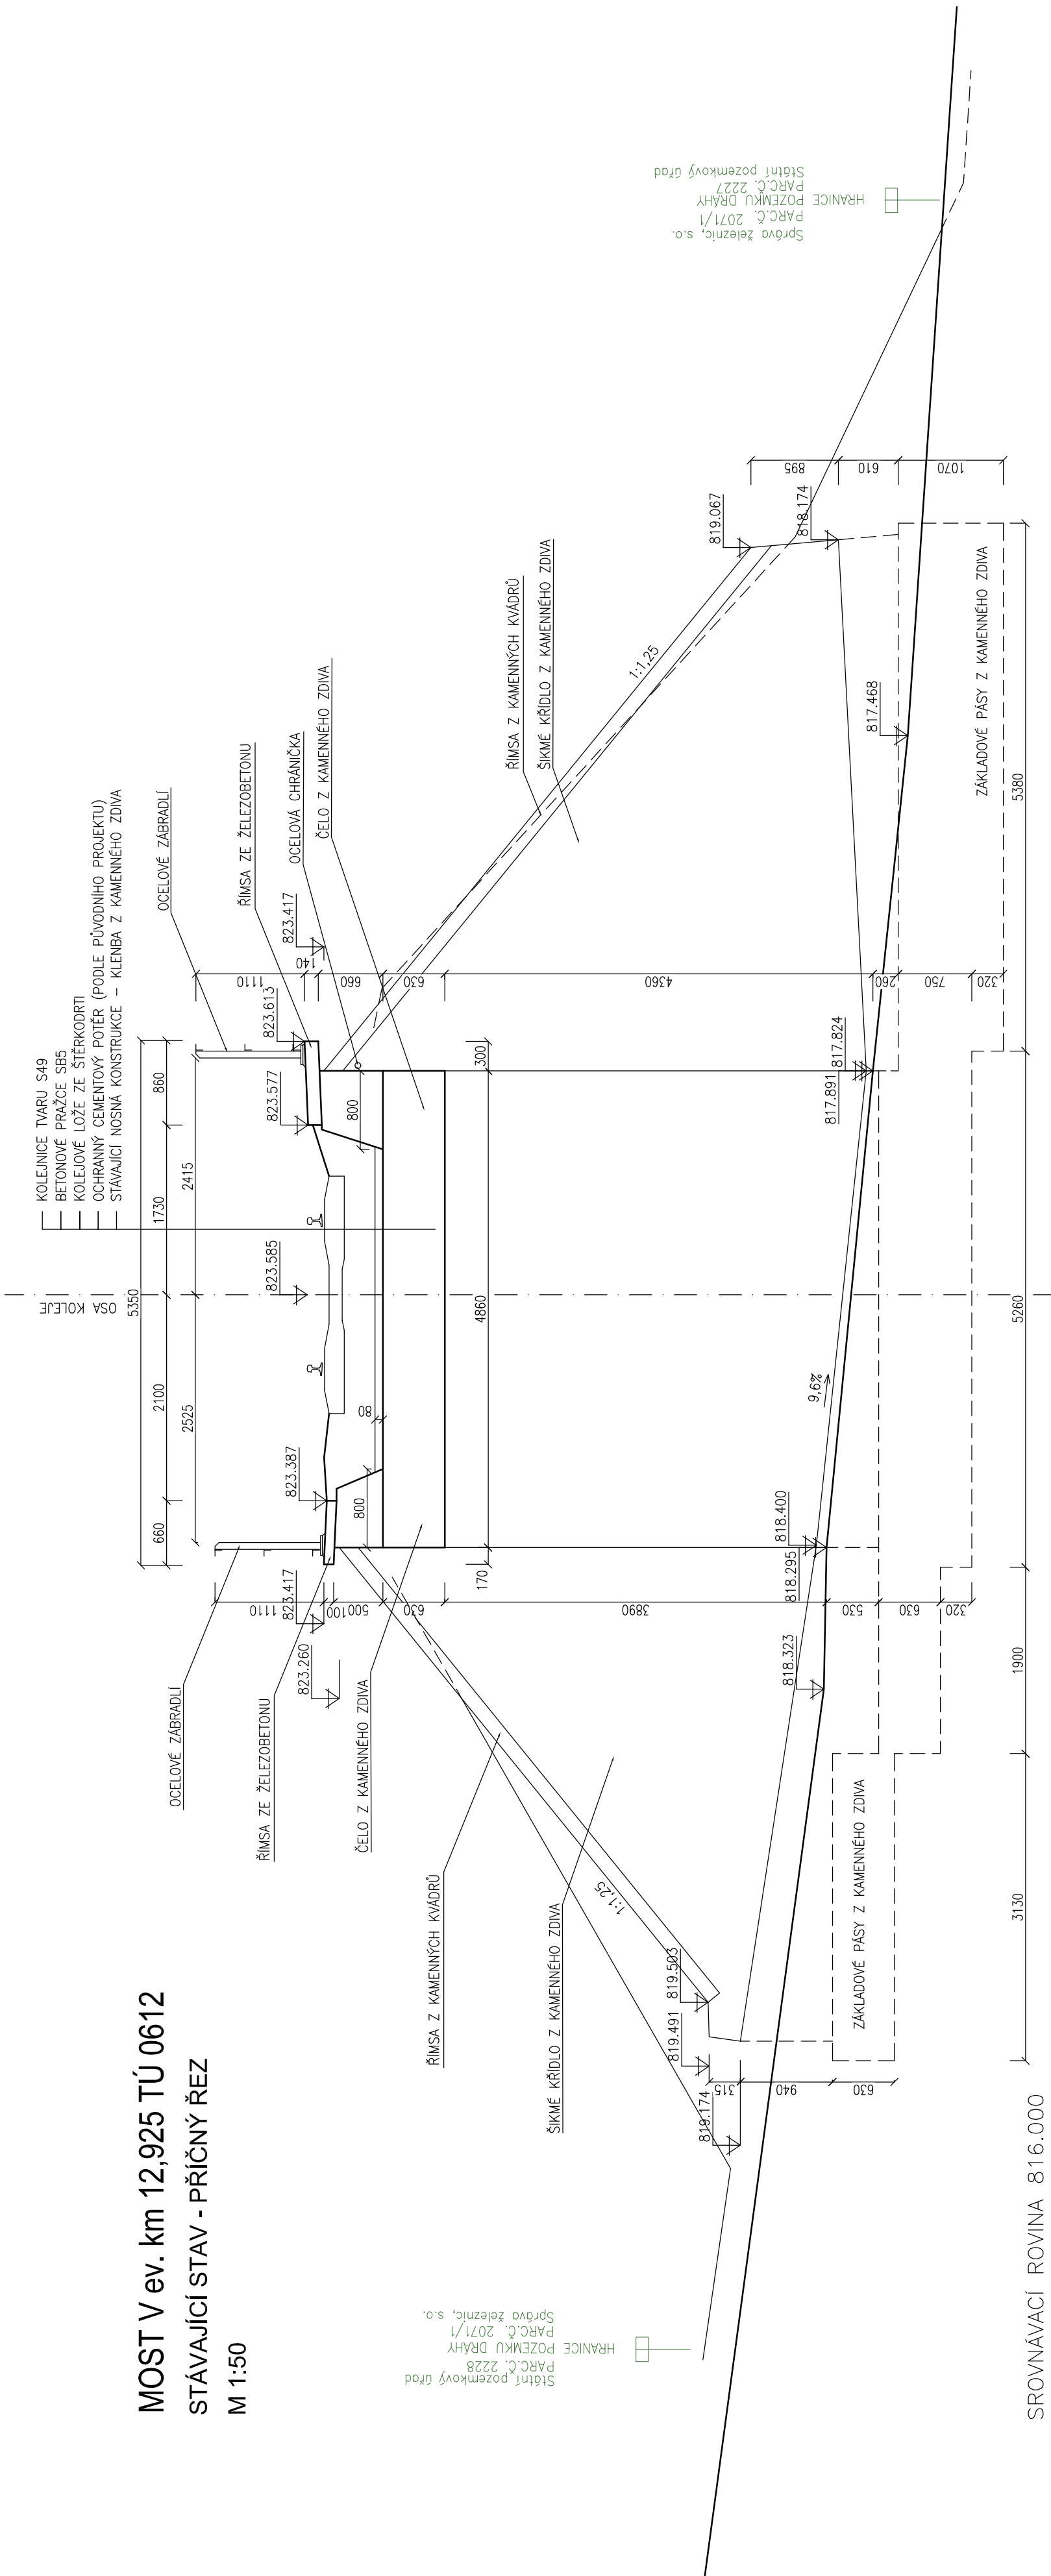M 1:50

[illegible]

		STRABAG Rail a.s. Železničářská 1385/29 400 03 Ústí nad Labem - Střekov tel.: +420 475 300 111 e-mail: projektuj@strabag.com		Investor: 	
Odpov. projektant stavby <i>D. Něže</i> Ing. David Růža	Odpov. projektant PS, SO částí <i>D. Něže</i> Ing. David Růža	Kontroloval <i>Neuk</i> Ing. Miroslav Novák	Vypracoval <i>Šturm</i> Ing. Zdeněk Zeman	Místo stavby: TU 0693	
Objekt 12 Projekt stavby na opravu mostu v km 12,925 TÚ č. 0612 Křimov - Vejprty				Základka 45/2019	Datum 15.5.2020
				Formát 8xA4	Měřítko 1:50
Objekt Stávající stav - řezy				Část Příloha	4