MOST V ev. km 12,925 TÚ 0612

NOVÝ STAV - ŘEZY

M 1:50

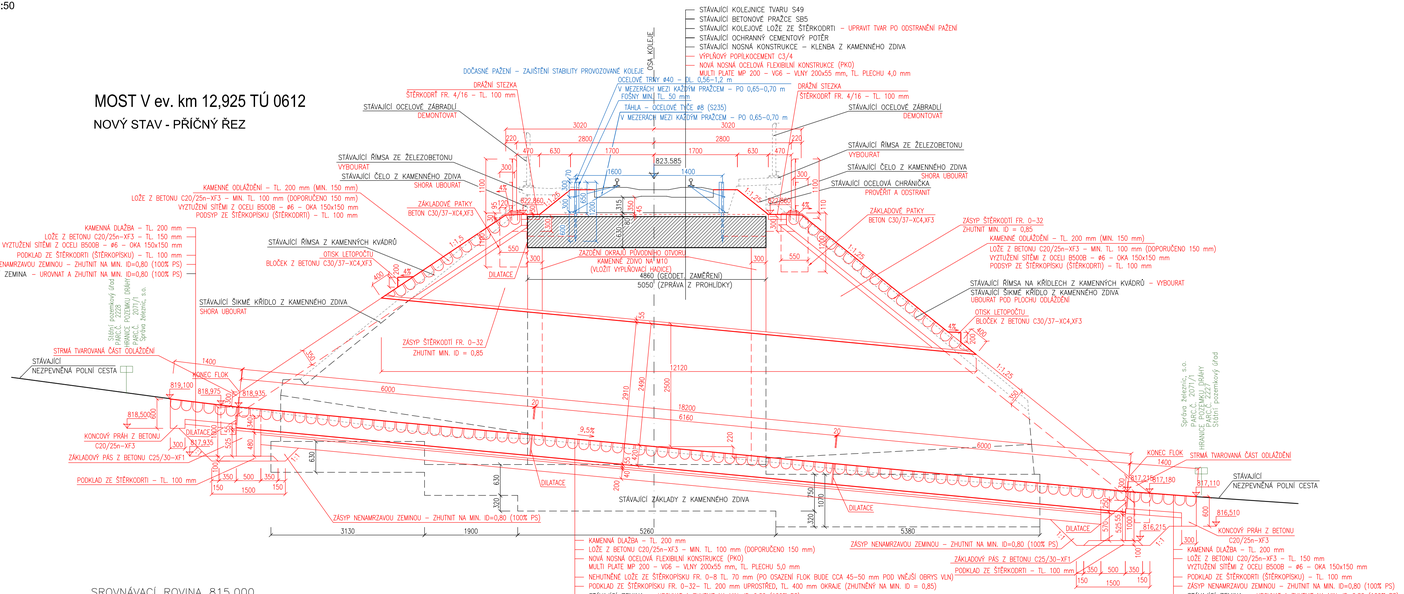

NOVÝ STAV - PODÉLNÝ ŘEZ

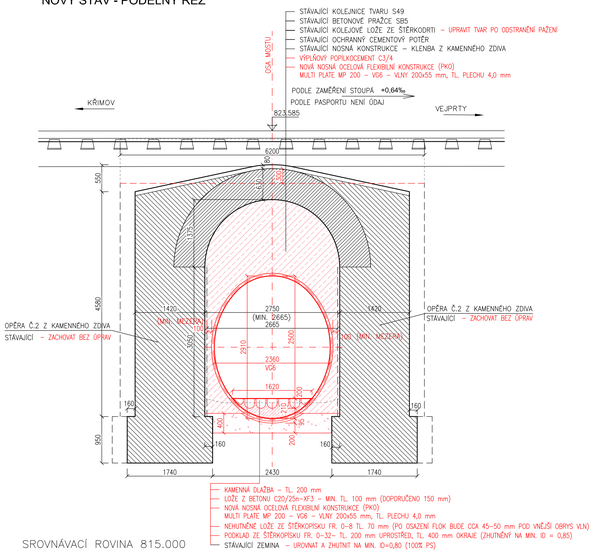

				číslo soupravy
č. změny	datum	popis a zdůvodnění	podpis	

STRABAG Rail a.s.
Železničářská 1385/29
400 03 Ústí nad Labem - Střekov
tel.: +420 475 300 111
e-mail: projekt.ul@strabag.com

Investor: SŽDC

Odpov. projektant stavby	Odpov. projektant PS, SO, část	Kontroloval	Vypracoval
Ing. David Růža	Ing. David Růža	Ing. Miroslav Novák	Ing. Zdeněk Zeman

Stavba
Objekt 12
Projekt stavby na opravu mostu v km 12,925
TÚ č. 0612 Křimov - Vejprty

Místo stavby: TÚ 0693

Zakázka	45/2019
Datum	15.5.2020
Formát	5xA4
Měřítko	1:50
Část	Příloha 6

Objekt
Nový stav - řezy