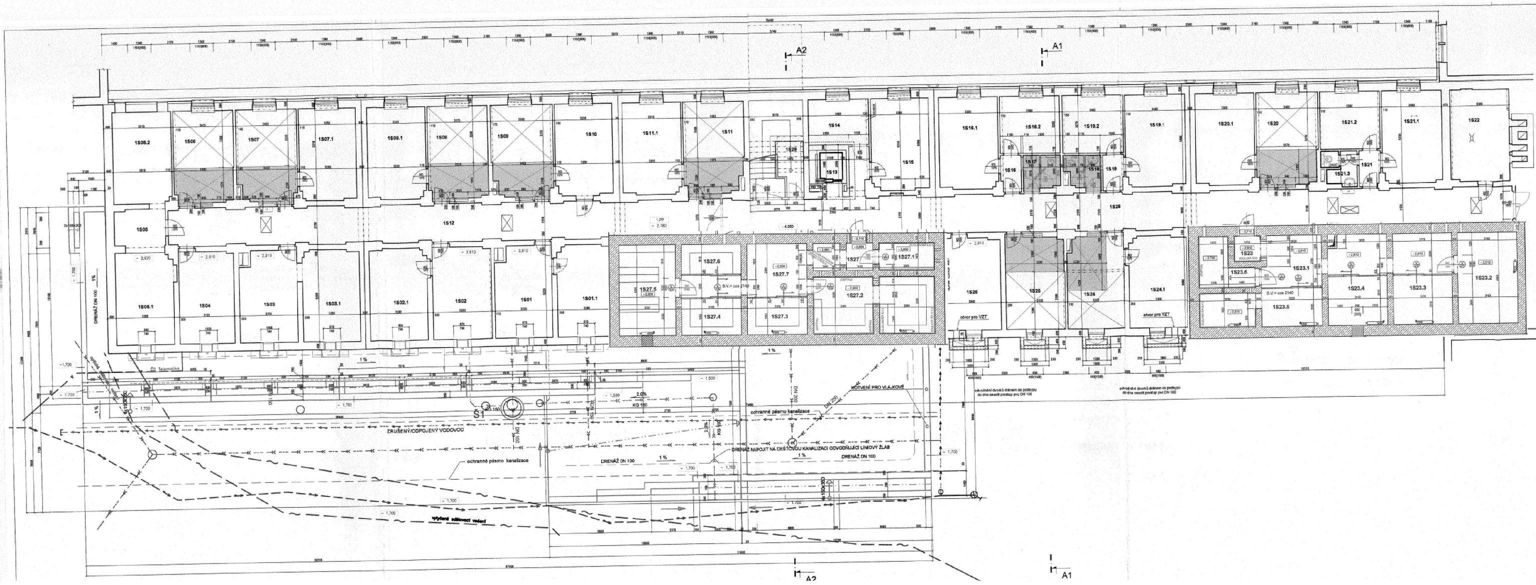

LEGENDA MÍSTNOSTÍ

M.Č.NOVÉ	ÚČEL MÍSTNOSTI	PLOCHA m²	PODLAHA		STĚNY	STROP	POZNÁMKA
1S01	SPISOVNA	16,22	PVC		VÁP.ŠTUK.OMÍTKA	VÁP.ŠTUK.OMÍTKA	
1S01.1	SPISOVNA	16,88	PVC		VÁP.ŠTUK.OMÍTKA	VÁP.ŠTUK.OMÍTKA	
1S02	SPISOVNA	17,15	PVC		VÁP.ŠTUK.OMÍTKA	VÁP.ŠTUK.OMÍTKA	KER.OBKLAD
1S02.1	SPISOVNA	16,97	PVC		VÁP.ŠTUK.OMÍTKA	VÁP.ŠTUK.OMÍTKA	
1S03	SPISOVNA	16,35	PVC		VÁP.ŠTUK.OMÍTKA	VÁP.ŠTUK.OMÍTKA	KER.OBKLAD
1S03.1	SPISOVNA	16,62	PVC		VÁP.ŠTUK.OMÍTKA	VÁP.ŠTUK.OMÍTKA	
1S04	SPISOVNA	16,28			VÁP.ŠTUK.OMÍTKA	VÁP.ŠTUK.OMÍTKA	
1S05	SPISOVNA	6,05	LITÉ TERACO		VÁP.ŠTUK.OMÍTKA	VÁP.ŠTUK.OMÍTKA	
1S05.1	SPISOVNA	16,81	BETONOVÁ MAZANINA		VÁP.ŠTUK.OMÍTKA	VÁP.ŠTUK.OMÍTKA	
1S05.2	SPISOVNA	17,14	PVC ČTVERCE		VÁP.ŠTUK.OMÍTKA	VÁP.ŠTUK.OMÍTKA	
1S06	SPISOVNA	17,71	PVC	P1,P3	VÁP.ŠTUK.OMÍTKA	VÁP.ŠTUK.OMÍTKA	
1S07	SPISOVNA	17,35	PVC	P1,P3	VÁP.ŠTUK.OMÍTKA	VÁP.ŠTUK.OMÍTKA	
1S07.1	SPISOVNA	16,74	PVC		VÁP.ŠTUK.OMÍTKA	VÁP.ŠTUK.OMÍTKA	
1S08	SPISOVNA	17,04	PVC	P1,P3	VÁP.ŠTUK.OMÍTKA	VÁP.ŠTUK.OMÍTKA	
1S08.1	SPISOVNA	17,11	PVC		VÁP.ŠTUK.OMÍTKA	VÁP.ŠTUK.OMÍTKA	
1S09	SPISOVNA	17,64	PVC	P1,P3	VÁP.ŠTUK.OMÍTKA	VÁP.ŠTUK.OMÍTKA	
1S10	SPISOVNA	16,45	PVC		VÁP.ŠTUK.OMÍTKA	VÁP.ŠTUK.OMÍTKA	
1S11	SPISOVNA	17,39	PVC		VÁP.ŠTUK.OMÍTKA	VÁP.ŠTUK.OMÍTKA	
1S11.1	SPISOVNA	17,06	PVC		VÁP.ŠTUK.OMÍTKA	VÁP.ŠTUK.OMÍTKA	
1S12	CHODBA	85,80	LITÉ TERACO		VÁP.ŠTUK.OMÍTKA	VÁP.ŠTUK.OMÍTKA	
1S13	VÝTAH	3,42			VÁP.ŠTUK.OMÍTKA	VÁP.ŠTUK.OMÍTKA	
1S14	STROJOVNA VÝTAHU	10,06	CEMENT.POTĚR+NÁTĚR		VÁP.ŠTUK.OMÍTKA	VÁP.ŠTUK.OMÍTKA	
1S15	SPISOVNA	16,81	PVC		VÁP.ŠTUK.OMÍTKA	VÁP.ŠTUK.OMÍTKA	
1S16	PŘEDSÍŇ	2,31	KERAMICKÁ DLAŽBA		VÁP.ŠTUK.OMÍTKA	VÁP.ŠTUK.OMÍTKA	
1S16.1	SPISOVNA	17,16	PVC		VÁP.ŠTUK.OMÍTKA	VÁP.ŠTUK.OMÍTKA	
1S16.2	SPISOVNA	10,85	PVC		VÁP.ŠTUK.OMÍTKA	VÁP.ŠTUK.OMÍTKA	
1S17	SOCIÁLNÍ ZAŘÍZENÍ	3,91	KERAMICKÁ DLAŽBA	P1	VÁP.ŠTUK.OMÍTKA	SDK PODHLED	KER.OBKLAD
1S18	SOCIÁLNÍ ZAŘÍZENÍ	3,42	KERAMICKÁ DLAŽBA	P1	VÁP.ŠTUK.OMÍTKA	SDK PODHLED	KER.OBKLAD
1S19	PŘEDSÍŇ	2,20	KERAMICKÁ DLAŽBA		VÁP.ŠTUK.OMÍTKA	VÁP.ŠTUK.OMÍTKA	
1S19.1	SPISOVNA	17,57	PVC		VÁP.ŠTUK.OMÍTKA	VÁP.ŠTUK.OMÍTKA	
1S19.2	SPISOVNA	11,28	PVC		VÁP.ŠTUK.OMÍTKA	VÁP.ŠTUK.OMÍTKA	
1S20	SPISOVNA	18,02	PVC	P1,P3	VÁP.ŠTUK.OMÍTKA	VÁP.ŠTUK.OMÍTKA	
1S20.1	SPISOVNA	17,13	PVC		VÁP.ŠTUK.OMÍTKA	VÁP.ŠTUK.OMÍTKA	
1S21	PŘEDSÍŇ	2,37	KERAMICKÁ DLAŽBA		VÁP.ŠTUK.OMÍTKA	VÁP.ŠTUK.OMÍTKA	
1S21.1	SPISOVNA	17,61	PVC		VÁP.ŠTUK.OMÍTKA	VÁP.ŠTUK.OMÍTKA	
1S21.2	SPISOVNA	11,05	PVC		VÁP.ŠTUK.OMÍTKA	VÁP.ŠTUK.OMÍTKA	
1S21.3	SOCIÁLNÍ ZAŘÍZENÍ	3,52	KERAMICKÁ DLAŽBA		VÁP.ŠTUK.OMÍTKA	VÁP.ŠTUK.OMÍTKA	KER.OBKLAD
1S22	TECHN. MÍSTNOST Ú.T.	17,45	LITÉ TERACO		VÁP.ŠTUK.OMÍTKA	VÁP.ŠTUK.OMÍTKA	
1S23	SPISOVNA – VSTUP	1,93	BET.MAZANINA+NÁTĚR		VÁP.ŠTUK.OMÍTKA	VÁP.ŠTUK.OMÍTKA	
1S23.1	SPISOVNA	15,45	BET.MAZANINA+NÁTĚR		BETON	BETON	
1S23.2	SPISOVNA	15,40	BET.MAZANINA+NÁTĚR		BETON	BETON	
1S23.3	SPISOVNA	14,80	BET.MAZANINA+NÁTĚR		BETON	BETON	
1S23.4	SPISOVNA	15,14	BET.MAZANINA+NÁTĚR		BETON	BETON	
1S23.5	SPISOVNA	5,46	BET.MAZANINA+NÁTĚR		BETON	BETON	
1S23.6	SPISOVNA	5,88	BET.MAZANINA+NÁTĚR		BETON	BETON	
1S24	SPISOVNA	16,51	PVC	P1	VÁP.ŠTUK.OMÍTKA	VÁP.ŠTUK.OMÍTKA	
2S24.1	SPISOVNA	17,02	KOBEREC+PVC		VÁP.ŠTUK.OMÍTKA	VÁP.ŠTUK.OMÍTKA	
1S25	SPISOVNA	17,20	PVC	P1	VÁP.ŠTUK.OMÍTKA	VÁP.ŠTUK.OMÍTKA	
1S26	SPISOVNA	17,11	LITÉ TERACO		VÁP.ŠTUK.OMÍTKA	VÁP.ŠTUK.OMÍTKA	
1S27	SPISOVNA – VSTUP	2,07	BET.MAZANINA +NÁTĚR		BETON	BETON	
1S27.1	SPISOVNA – CHODBA	4,38	BET.MAZANINA +NÁTĚR		BETON	BETON	
1S27.2	SPISOVNA	9,09	BET.MAZANINA +NÁTĚR		BETON	BETON	
1S27.3	SPISOVNA – WC	4,69	BET.MAZANINA +NÁTĚR		BETON	BETON	
1S27.4	SPISOVNA	4,57	BET.MAZANINA +NÁTĚR		BETON	BETON	
1S27.5	SPISOVNA	15,5	BET.MAZANINA +NÁTĚR		BETON	BETON	
1S27.6	SPISOVNA	17,22	BET.MAZANINA +NÁTĚR		BETON	BETON	
1S27.7	SPISOVNA	14,72	BET.MAZANINA +NÁTĚR		BETON	BETON	
1S27.8	SPISOVNA – CHODBA	2,11	BET.MAZANINA +NÁTĚR		BETON	BETON	
1S28	CHODBA	81,17	LITÉ TERACO		VÁP.ŠTUK.OMÍTKA	VÁP.ŠTUK.OMÍTKA	
1S29	ÚKLID	2,14	KERAMICKÁ DLAŽBA		VÁP.ŠTUK.OMÍTKA	VÁP.ŠTUK.OMÍTKA	KER.OBKLAD

LEGENDA MATERIÁLŮ

- ZDIVO CIHELNÉ - PŮVODNÍ KONSTRUKCE
- JIŽ REALIZOVANÉ KONSTRUKCE
- NOVÉ NAVRHOVANÉ KONSTRUKCE V RÁMCI ZMĚNY KONSTRUKCE Z PÓROBETONOVÝCH TVÁRNIC YTONG tl.75mm,100mm NA SYSTÉMOVÝ TMEL YTONG
- NOVÁ SKLADBA PODLAHOVÉ KONSTRUKCE OD NOSNÉ ŽB DESKY
- NOVÁ NÁŠLAPNÁ PODLAHOVÁ VRSTVA (KOBEREC) + VYROVNÁNÍ FLEXI STĚRKOU NA PENETROVANÝ PODKLAD
- NOVÉ KONSTRUKCE

OBJEKT A

OBJEKT B

OZNAČENÍ REVIZE	PŘEDMĚT REVIZE	DATUM REVIZE	REVIZI PROVEDL

Souřadný systém : JTSK

Výškový systém : BpV

± 0,000 = 209,36 = PODLAHA 1.NP

GENERÁLNÍ PROJEKTANT (ZHOTOVITEL)

PROJEKTSTUDIO®
Ing. PAVEL KRÁTKÝ
Spartakovců 6014/3, 708 00 Ostrava
tel./fax: 596 911 126
e-mail: kratky@projektstudio.cz
IČ: 47664577
www.PROJEKTSTUDIO.cz

ZPRACOVATEL ČÁSTI PD

ZODPOVĚDNÝ PROJEKTANT	
MANAŽER PROJEKTU: ING. PAVEL KRÁTKÝ	PROJEKTANT: ING. PAVLA BURDOVÁ
HLAVNÍ INŽENÝR PROJEKTU: ING. PAVEL KRÁTKÝ	VYPRACOVAL: ING. PAVLA BURDOVÁ
ZODPOVĚDNÝ PROJEKTANT: ING. PAVEL KRÁTKÝ	KONTROLOVAL: ING. PAVEL KRÁTKÝ

STAVEBNÍK (OBJEDNATEL): Správa železniční dopravní cesty s.o., Dlážděná 1003/7, Praha 1, 150 15

MÍSTO STAVBY: Muglinovská 1038, Ostrava - Přívoz, 702 00

NÁZEV STAVBY:

REVITALIZACE BUDOVY MUGLINOVSKÁ SDC OSTRAVA

NÁZEV AKCE OBJEDNATELE: **Administrativní budova Muglinovská 1038/5 – oprava 3.NP a 4.NP**

ČÁST DOKUMENTACE: F.1.1 - ARCHITEKTONICKÉ A STAVEBNĚ TECHNICKÉ ŘEŠENÍ

DOKUMENT: **A - PŘEHLEDNÝ PŮDORYS 1.PP - NOVÝ STAV**

DATUM	01. 2012
ZAKÁZKA č.	PK 12 01
FORMÁT	5 x A4
STUPEŇ PD	DSP
MĚŘÍTKO	1 : 100
ČÍSLO DOKUMENTU	F.1.1-107
PARÉ	4