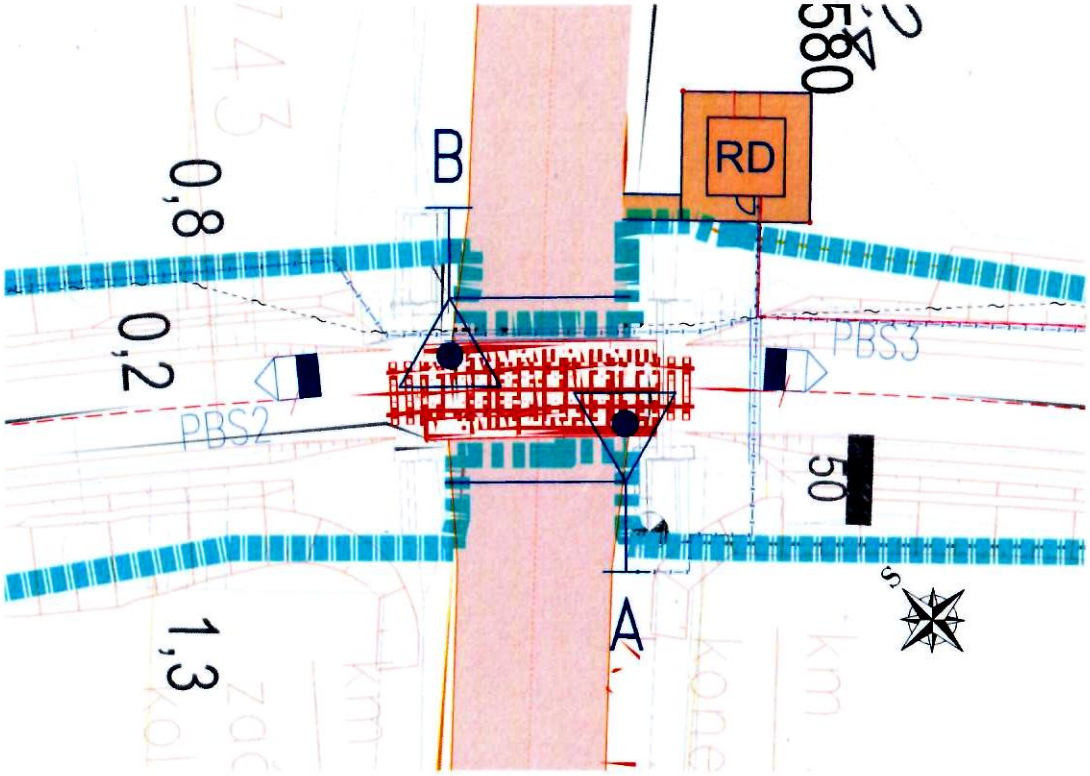

LEGENDA ČAR:

katastr a koleje

- hranice katastrálního území
- hranice pozemku Českých Drah
- hranice pozemku Správy Železnic
- zařízení staveniště
- dočasný zábor
- trvalý zábor
- nová kolej
- směrová a výškové úprava koleje

tipy použitých čar

- vodovod pitná voda
- vodovod užitková voda
- vodovod obecně
- kanalizace dešťová
- kanalizace splašková
- kanalizace stoka
- plynovod NTL
- plynovod STL
- plynovod VTL
- nadzemní vedení NN
- nadzemní vedení VN
- nadzemní vedení VVN
- podzemní vedení NN
- podzemní vedení VN
- podzemní vedení VVN
- sdělovací vedení
- zabezpečovací vedení

LEGENDA BAREV:

barvy čar

- katastrální mapa
- zaměření stávajícího stavu
- zaměření stávajících sítí
- zabezpečovací vedení
- sdělovací vedení
- silnoproudá technologie
- železniční svršek a spodek
- sanace svahů, gabionové zdi
- trativody, vsakovací objekty
- železniční přejezdy
- pozemní komunikace
- pozemní objekty
- rozvody VN, NN, osvětlení
- zařízení staveniště
- travalé zábory, výkupy pozemků
- dočasné zábory do 1roku
- věcná břemena
- navazující a výhledový stav

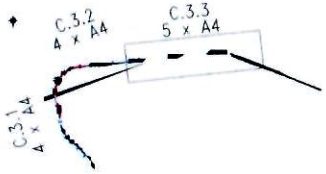

Ministerstvo dopravy
Státní fond dopravní infrastruktury

Revize	Datum	Popis	Kontrolovat
P01	21.01.2022	První dílčí odevzdání	Ing. Ernil Špaček

Stavebník/investor: Správa železnic, státní organizace
Dlážděná 1003/7, 110 00 Praha 1
Zastupce investora: Stavební správa západ
Sokolovská 1995/278, 190 00 Praha 9

SPRÁVA ŽELEZNIC

Zhotovitel stavby: SAGASTA s.r.o.
Novodvorská 1010/14, 142 00, Praha 4 - Lhotka
T +420 261 344 100
E info@sagasta.cz

Zhotovitel objektu: SAGASTA s.r.o.
Novodvorská 1010/14, 142 00, Praha 4 - Lhotka
T +420 261 344 100
E info@sagasta.cz

Hlavní projektant (HIP): Ing. Ernil Špaček
Specialista: Ing. Stanislav Rýznar
Odpovědný projektant: Ing. Stanislav Rýznar
Zpracovatel: Miroslav Gaľbavý

Název stavby/akce: **Výstavba PZS P1815 v km 57,572 trati Rakovník - Bečov n. T.**

Označení (Ident): S 632000128
Označení zhotovitele: 120117
Označení části: C.3
Označení objektu/komplexu:
Číslo přílohy: 2 004
Paré:

Název části: Situační výkresy stavby
Název objektu:
Název přílohy: Koordinační situace
Název části části přílohy: km 57,572
Kraj: Karlovarský
Katastrální území: Borek u Štědra (736481), Štědra (763217)
TUDU: 0521 F1
Stupeň dokumentace: DUSP
Datum zpracování: 01/2022
Formáty: 4xA4
Měřítko: 1:200

1.2.2022 – Obec Pšov v zájmovém území nevlastní inženýrské sítě
– Obec Pšov souhlasí se stavbou

OBEC PŠOV
Karlovarský kraj