

LEGENDA ČAR:


- katastr a koleje :
- hranice katastrálního území
 - hranice pozemků Českých Drah
 - hranice pozemků Správy Železnic
 - zařízení staveníště
 - dočasný zábor
 - trvalý zábor
 - nová kolej
 - směrová a výšková úprava koleje

typy použitých čar:

- vodovod pitná voda
- vodovod užitková voda
- vodovod obecně
- kanalizace dešťová
- kanalizace splašková
- kanalizace stoka
- plynovod NTL
- plynovod STL
- plynovod VTL
- nadzemní vedení NN
- nadzemní vedení VN
- nadzemní vedení VVN
- podzemní vedení NN
- podzemní vedení VN
- podzemní vedení VVN
- sdělovací vedení
- zabezpečovací vedení

LEGENDA BAREV:

- barvy čar:
- katastrální mapa
 - zaměření stávajícího stavu
 - zaměření stávajících sítí
 - zabezpečovací vedení
 - sdělovací vedení
 - silnoproudá technologie
 - železniční svršek a spodek
 - sanace svahů, gabionové zdi
 - trativody, vsakovací objekty
 - železniční přejezdy
 - pozemní komunikace
 - pozemní objekty
 - rozvody VN, NN, osvětlení
 - zařízení staveníště
 - trvalé zábory, výkupy pozemků
 - dočasné zábory do 1roku
 - věcná břemena
 - navazující a výhledový stav

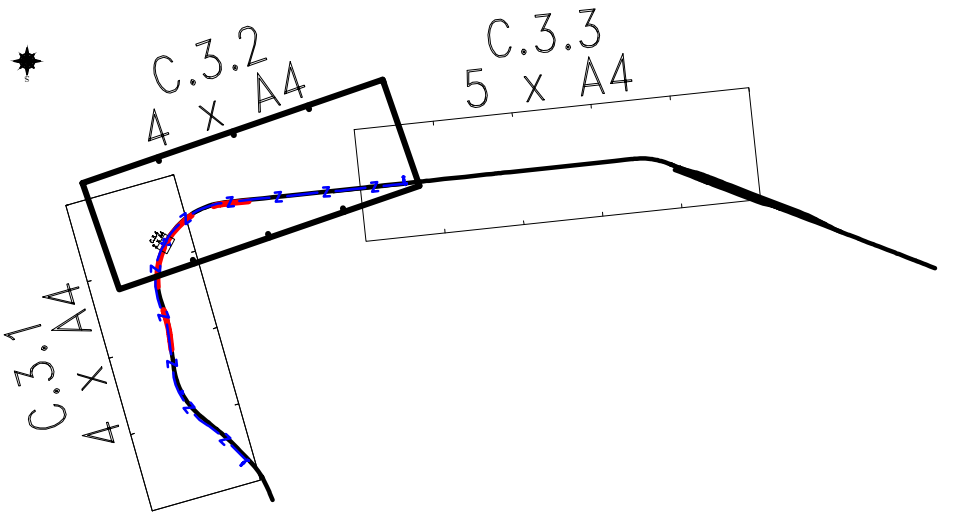

		Ministerstvo dopravy Státní fond dopravní infrastruktury	
Orientační schéma:		Razítko oprávněné osoby:	
Revize:	Datum:	Popis:	Kontroloval:
000	05/2022	ČISTOPIS	Ing. Emil Špaček
Stavebník/Investor: Správa železnic, státní organizace			
Adresa: Dlážděná 1003/7, 110 00 Praha 1			
Zástupce investora: Stavební správa západ			
Adresa: Sokolovská 1995/278, 190 00 Praha 9			
Zhotovitel stavby: SAGASTA s.r.o.			
Adresa: Novodvorská 1010/14, 142 00, Praha 4 - Lhotka			
kontakt: T: +420 261 344 100 E: info@sagasta.cz			
Zhotovitel objektu: SAGASTA s.r.o.			
Adresa: Novodvorská 1010/14, 142 00, Praha 4 - Lhotka			
kontakt: T: +420 261 344 100 E: info@sagasta.cz			
Hlavní projektant (HIP): Ing. Emil Špaček		Specialista: Ing. Stanislav Rýznar	Odpovědný projektant: Ing. Stanislav Rýznar
Zpracovatel: Miroslav Galbavý		Podpis:	
Název stavby/akce: Výstavba PZS P1815 v km 57,572 trati Rakovník - Bečov n. T.		Označení (S-kód): S 632000128	
Název části:		Označení zhotovitele: 120117	
Název objektu:		Označení části: C_3	
Název přílohy:		Označení objektu/komplexu:	
Název dílčí části přílohy:		Číslo přílohy: 2 002	
Kraj: Karlovarský	Katastrální území: Borek u Štědré [736481], Štědrá [763217]	TUDU: 0521 F1	Paré:
Stupeň dokumentace: DUSP		Datum zpracování: 01/2022	Formáty: 6xA4
Měřítko: 1:1000		Revize:	
Dokumentaci lze užívat pouze ve smyslu příslušné smlouvy o dílo. VÝKRES, O JEHO ČÁSTI, MŮŽE BÝT KOPÍROVÁN NEBO JINÝM ZPŮSOBEM ROZŠÍŘOVÁN POUZE PO PŘEDCHOZÍM SOUHLASU SAGASTA, s.r.o.			