


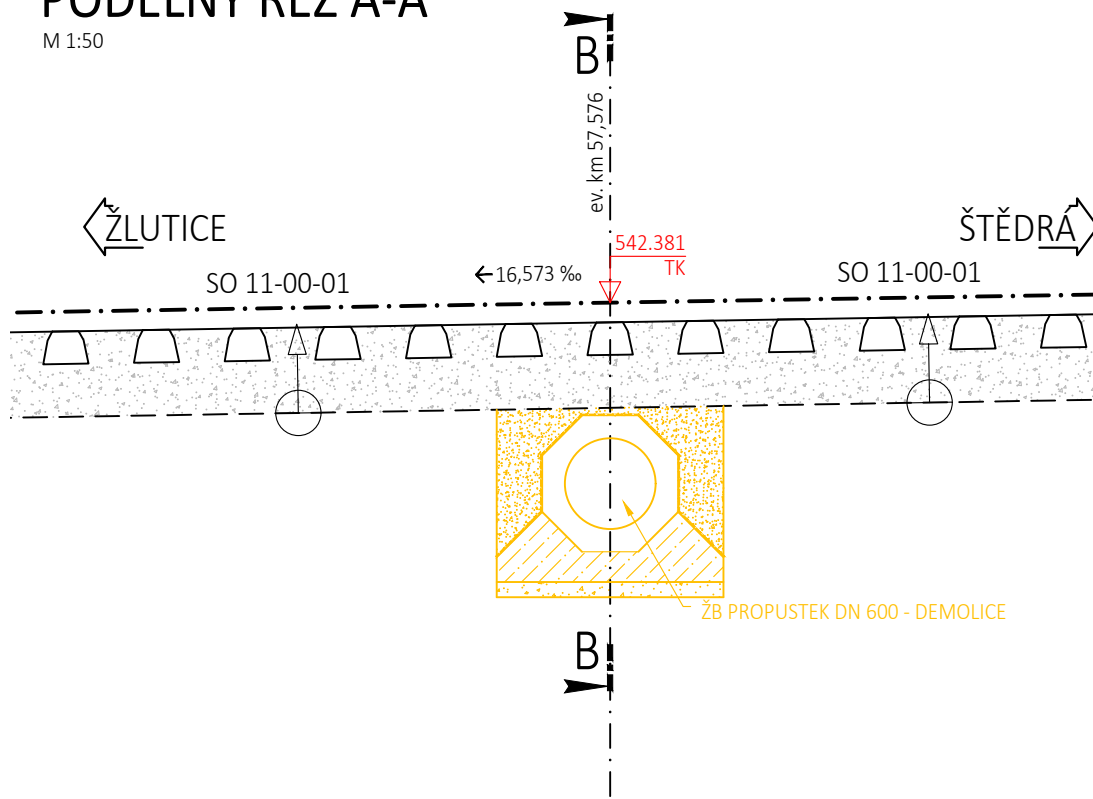


PODÉLNÝ ŘEZ A-A

M 1:50



PROPUSTEK EV. KM 57,576

M 1:50

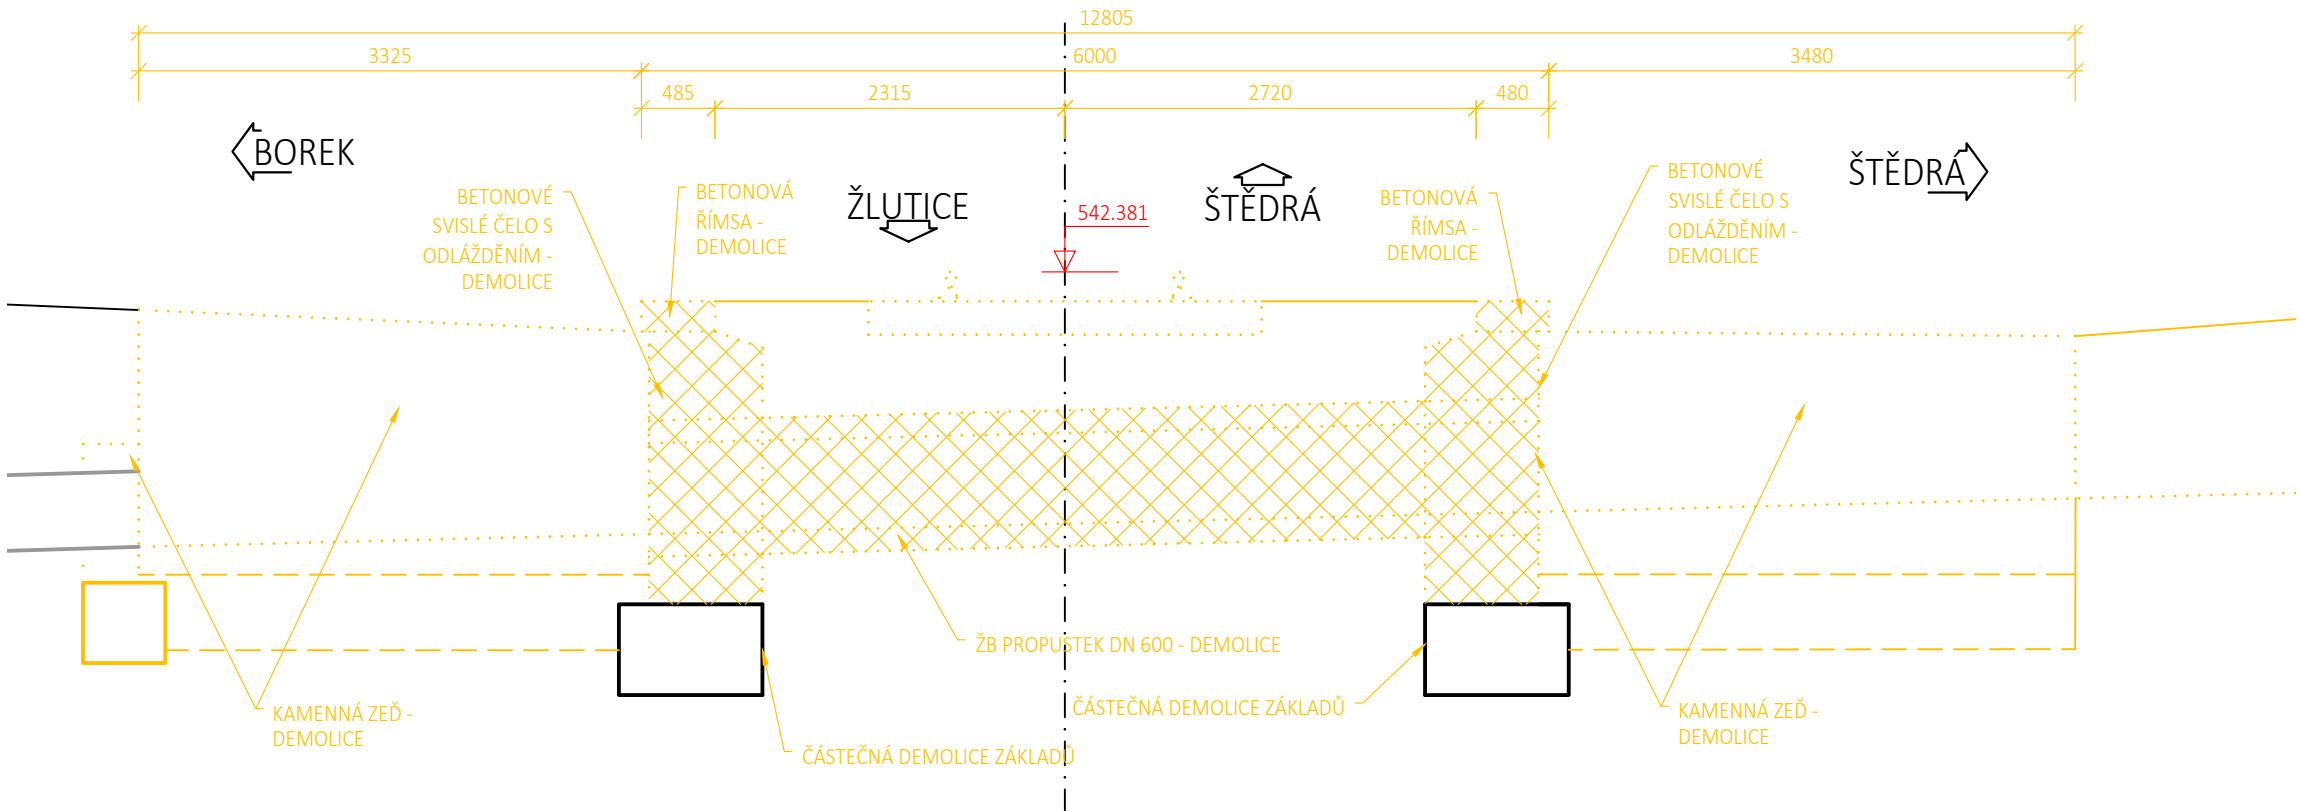


EVROPSKÁ UNIE
Evropské strukturální a investiční fondy
Operační program Doprava

Ministerstvo dopravy
Státní fond dopravní infrastruktury



Razítko oprávněné osoby:


Orientační schéma:

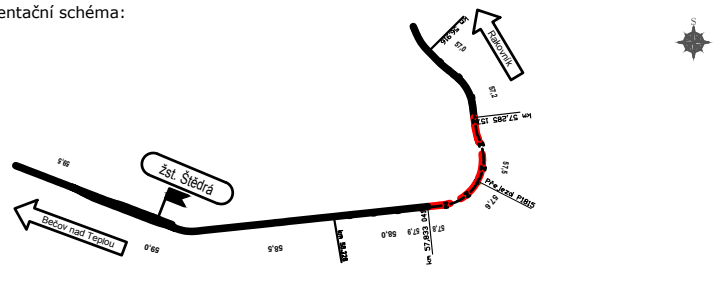



Podpis:

Datum:

Revize:	Datum:	Popis:	Kontroloval:
P00	05/2022	ČISTOPIS	Ing. Emil Špaček
P02	03/2022	Zapracování připomínek do dokumentace	Ing. Emil Špaček
P01	01/2022	První dílčí odevzdání	Ing. Emil Špaček

Stavebník/Investor:	Správa železnic, státní organizace	
Adresa:	Dlážděná 1003/7, 110 00 Praha 1	
Zástupce investora:	Stavební správa západ	
Adresa:	Sokolovská 1995/278, 190 00 Praha 9	

Zhotovitel stavby:	SAGASTA s.r.o.	
Adresa:	Novodvorská 1010/14, 142 00, Praha 4 - Lhotka	
Kontakt:	T: +420 261 344 100 E: info@sagasta.cz	

Zhotovitel objektu:	SAGASTA s.r.o.	
Adresa:	Novodvorská 1010/14, 142 00, Praha 4 - Lhotka	
Kontakt:	T: +420 261 344 100 E: info@sagasta.cz	

Hlavní projektant (HIP): Ing. Emil Špaček	Specialista: Ing. Petr Velek	Odpovědný projektant: Ing. Emil Špaček	Zpracovatel: Ing. Michal Prekop
--	---------------------------------	---	------------------------------------

Název stavby/akce:	Výstavba PZS P1815 v km 57,572 trati Rakovník - Bečov n. T.		Označení (S-kód): S 632000128
Název části:	Mosty, propustky a zdi		Označení zhotovitele: 120117
Název objektu:	Propustek v ev. km 57,576 - demolice		Označení části: D.2.1.4.2
Název přílohy:	Nový stav		Označení objektu/komplexu: SO 11-21-03
Název dílčí části přílohy:			Číslo přílohy: 2. 002
Kraj:	Katastrální území:	TUDU:	Paré:
Karlovarský	Borek u Štědré [736481], Štědrá [763217]	0521 F1	
Stupeň dokumentace:	Datum zpracování:	Formáty:	Měřítko:
DUSP	05/2022	4 x A4	1:50; 100
S-kód: 5 6 3 2 0 0 0 1 2 8 - D U S P - Část: D 2 1 4 2 - Objekt: S 0 1 1 2 1 0 3 - Příloha: 2 - 1 0 0 2 - Revize: P 0 0			
DOKUMENTACI LZE UŽÍVAT POUZE VE SMYSLU PŘÍSLUŠNÉ SMLOUVY O DÍLO. VÝKRES, ČI JEHO ČÁST, MŮŽE BÝT KOPÍROVÁN NEBO JINÝM ZPŮSOBEM ROZŠÍŘOVÁN POUZE PO PŘEDCHOZÍM SOUHLASU SAGASTA, s.r.o.			