

Žlutice

Trafová rychlost: 50 km/h
Zábrzdná vzdálenost: 400 m

km 56,564
km 56,666
tunel
km 56,750
tunel
km 56,849
km 57,026
km 57,162
km 57,349

P1815
PZS 3ZBLI
indikace JOP Bečov nad Teplou

km 57,510


km 57,567
propustek
km 57,572
silnice II/207
km 57,576
propustek

km 57,580

km 57,982
km 58,151
km 58,217

Štědrá

Trafová rychlost: 50 km/h
Zábrzdná vzdálenost: 400 m

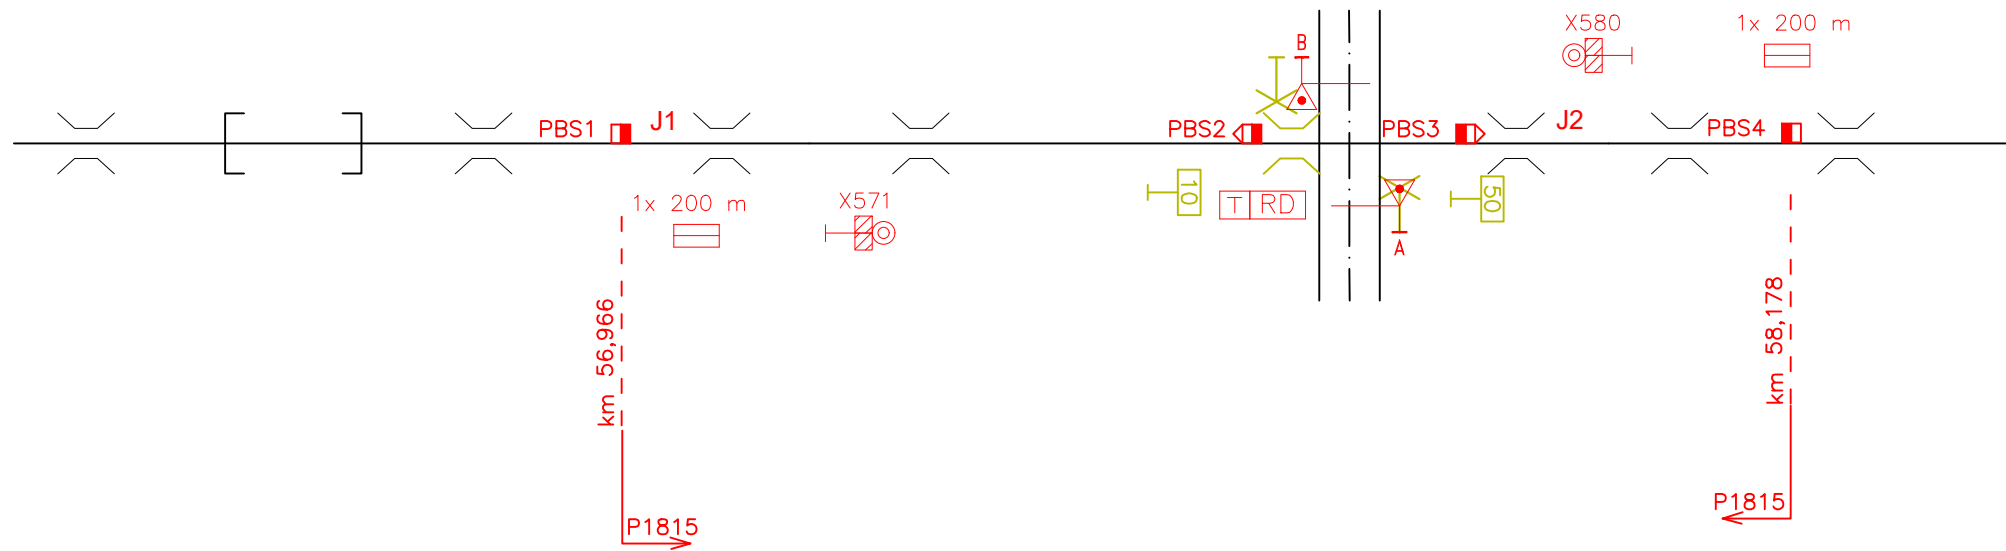

LEGENDA
stávající stav
nový stav
demontáž




EVROPSKÁ UNIE
Evropské strukturální a investiční fondy
Operační program Doprava

Ministerstvo dopravy
Státní fond dopravní
infrastruktury



Orientační schéma:

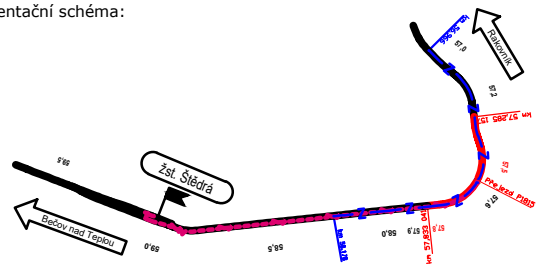



Razítko oprávněné osoby:

Podpis: Datum:

Revize:	Datum:	Popis:	Kontroloval:
000	05/2022	ČISTOPIS	Ing. Emil Špaček

Stavebník/Investor:	Správa železnic, státní organizace	
Adresa:	Dlážděná 1003/7, 110 00 Praha 1	
Zástupce investora:	Stavební správa západ	
Adresa:	Sokolovská 1995/278, 190 00 Praha 9	

Zhotovitel stavby:	SAGASTA s.r.o.			
Adresa:	Novodvorská 1010/14, 142 00, Praha 4 - Lhotka			
Kontakt:	T: +420 261 344 100 E: info@sagasta.cz			
Zhotovitel objektu:	SAGASTA s.r.o.			
Adresa:	Novodvorská 1010/14, 142 00, Praha 4 - Lhotka			
Kontakt:	T: +420 261 344 100 E: info@sagasta.cz			
Hlavní projektant (HIP): Ing. Emil Špaček	Specialista: Ing. Marek Guspan	Odpovědný projektant: Ing. Marek Guspan	Zpracovatel: Bc. Anton Pogorelov	

Název stavby/akce:		Výstavba PZS P1815 v km 57,572 trati Rakovník - Bečov n. T.		Označení (S-kód): S 632000128
				Označení zhotovitele: 120117
Název části:	Přejezdové zabezpečovací zařízení			Označení části: D.1.1.3
Název objektu:	Zabezpečení přejezdu v km 57,572			Označení objektu/komplexu: PS 11-01-31
Název přílohy:	Situační schéma			Číslo přílohy: 2 103
Název dílčí části přílohy:				Paré:
Kraj:	Katastrální území:	TUDU:		
Karlovarský	Borek u Štědré [736481], Štědrá [763217]	0521 F1		
Stupeň dokumentace:	Datum zpracování:	Formáty:	Měřítko:	
DUSP	01/2022	3 x A4		

S-kód: 5632000128 Stupeň dokumentace: Část: D113X-P5110131X-2103 Revize: 0000
DOKUMENTACI LZE UŽÍVAT POUZE VE SMYSLU PŘÍSLUŠNÉ SMLOUVY O DÍLO. VÝKRES, ČI JEHO ČÁST, MŮŽE BÝT KOPÍROVÁN NEBO JINÝM ZPŮSOBEM ROZŠÍŘOVÁN POUZE PO PŘEDCHOZÍM SOUHLASU SAGASTA, s.r.o.