


PR: 17
km 0,100 00

"Doplnění závor na přejezdu v km 111,590 (P7971 trati Brno - Vlárský průsmyk)"
SO 11-13-01 Železniční přejezd P7971 v km 111,590
Vzorový příčný řez komunikací, M 1:50

MÍSTNÍ KOMUNIKACE
DRSLAVICE

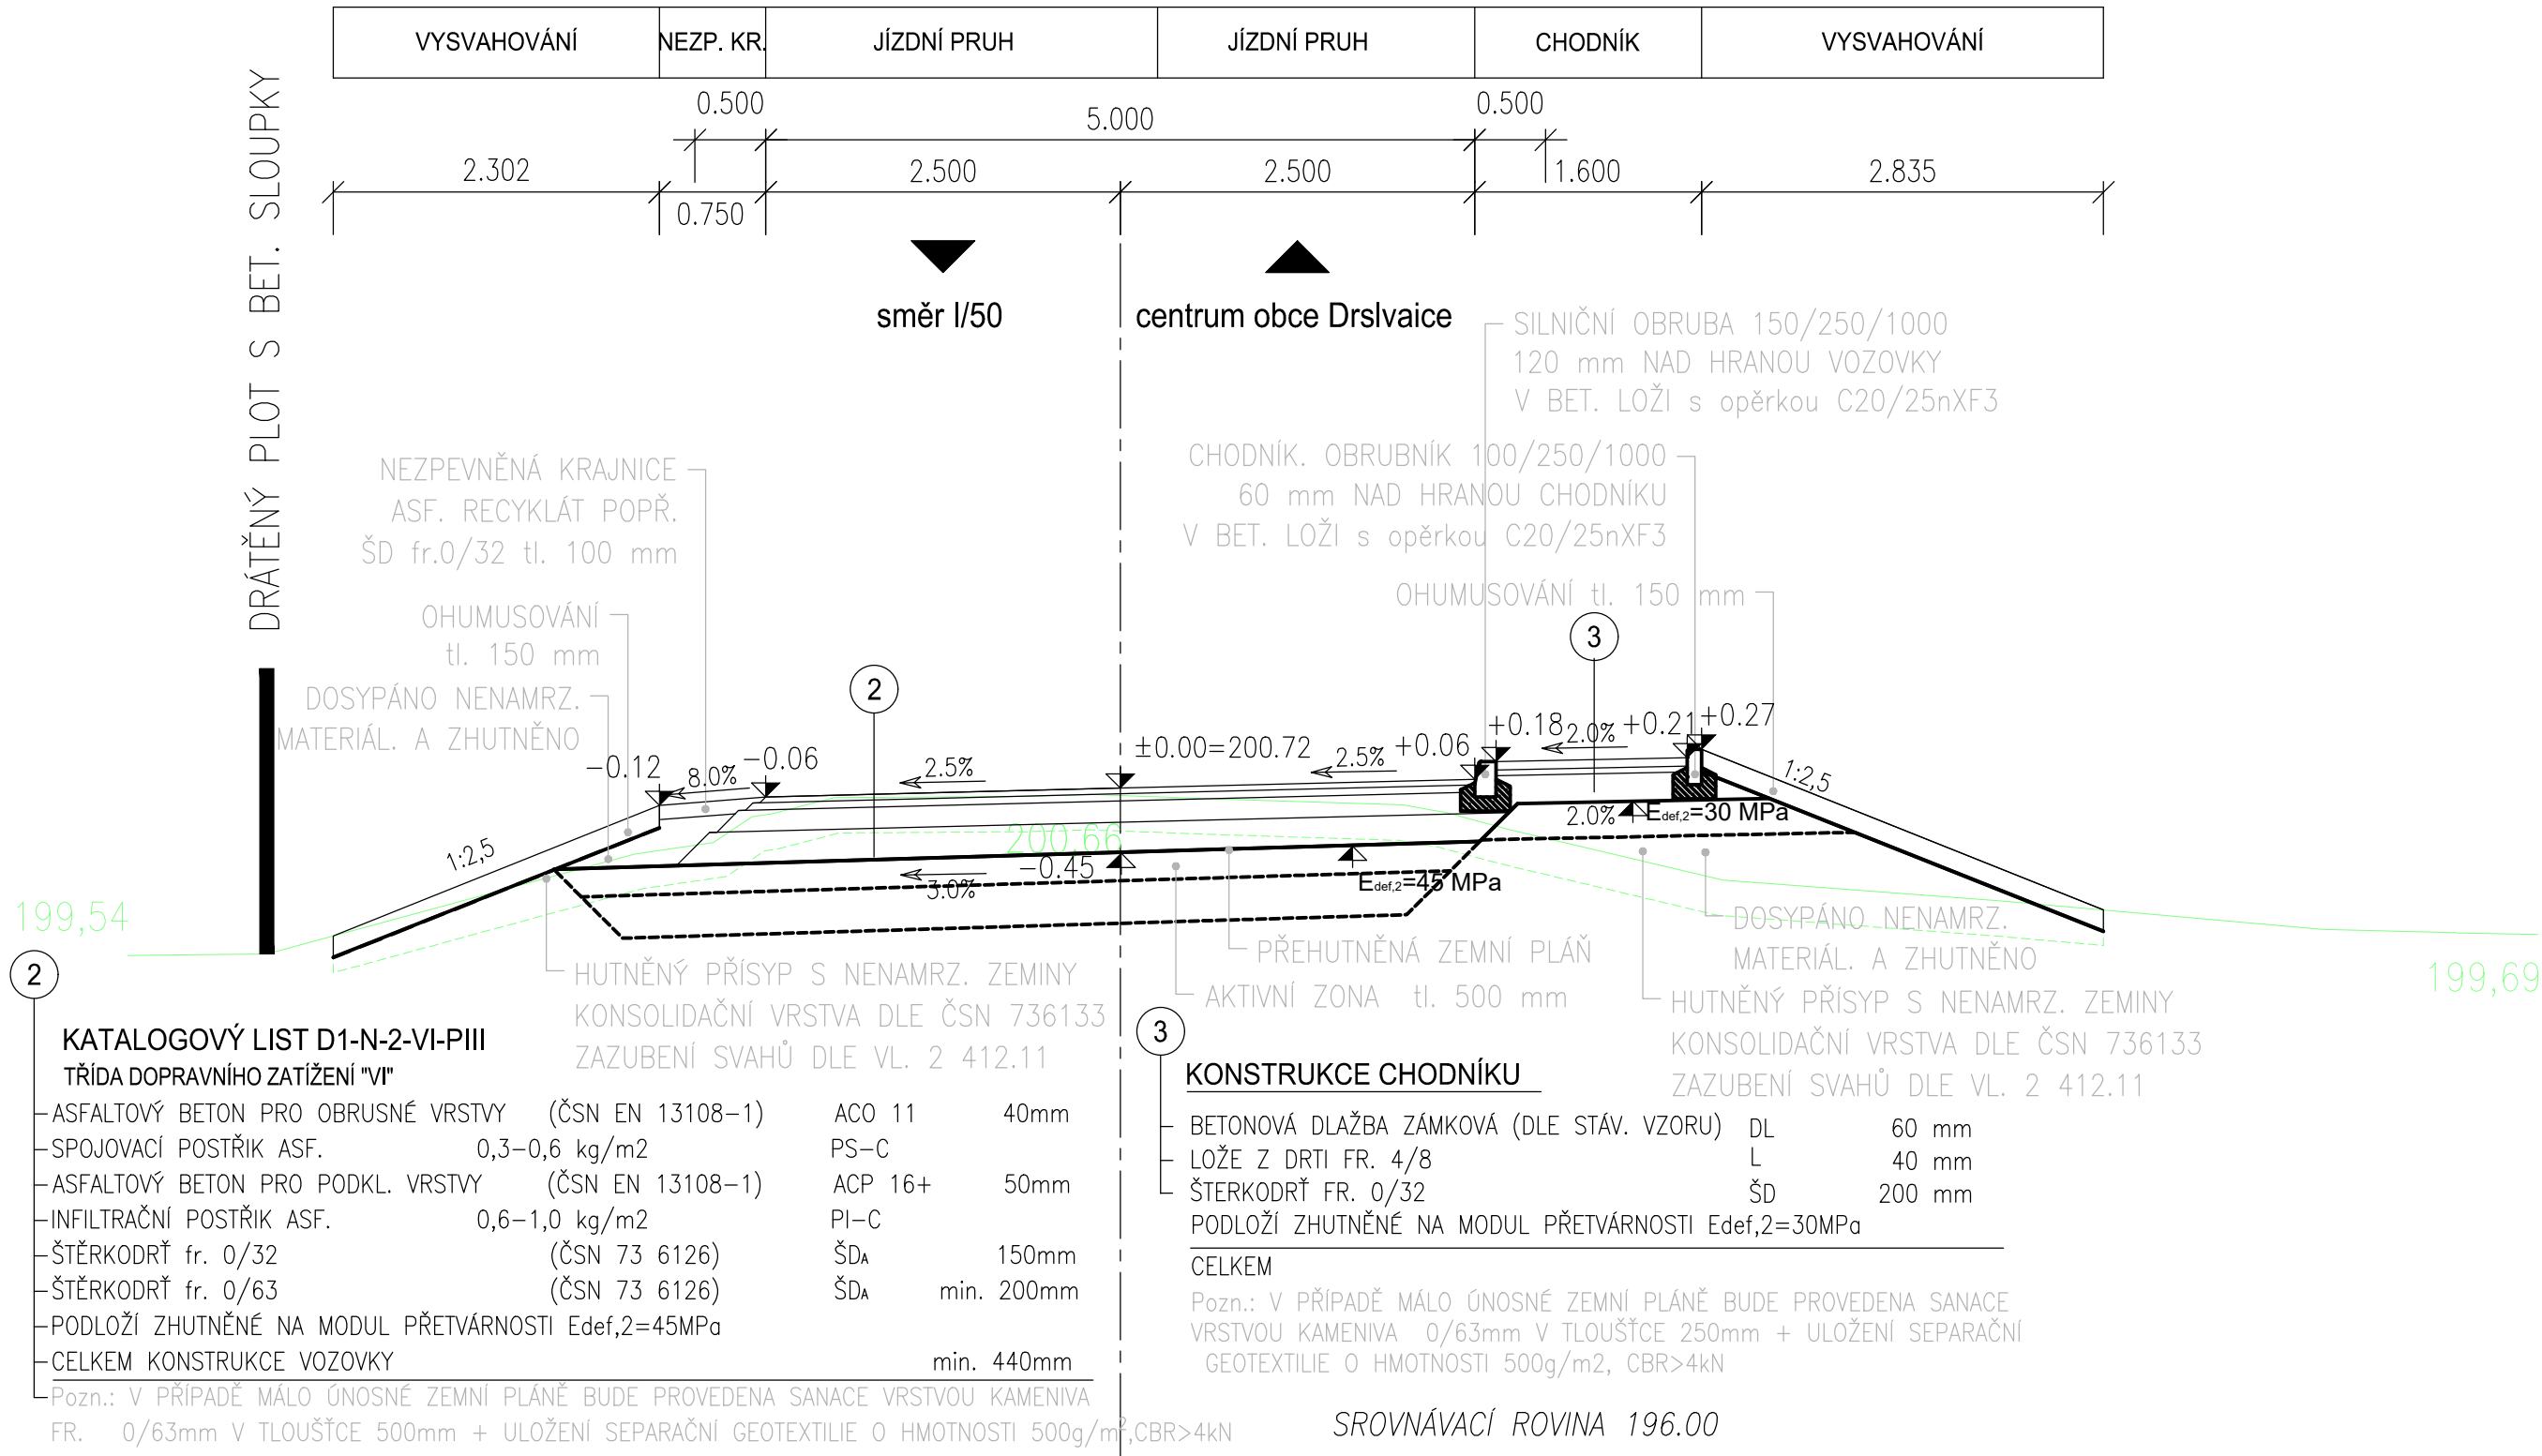

Ministerstvo dopravy
Státní fond dopravní
infrastruktury

Orientační schéma:

Razítko oprávněné osoby:

Podpis:

Datum:

Revize:	Datum:	Popis:	Kontroloval:
000	19.03.2022	Definitivní odevzdání dokumentace	Ing. Pavel Guráš

Stavebník/Investor:
Adresa:

Správa železnic, státní organizace
Dlážděná 1003/7, 110 00 Praha 1

Zástupce investora:
Adresa:

Stavební správa východ
Nerudova 1, 779 00 Olomouc

Zhotovitel stavby:

SB projekt s.r.o.

Adresa:
Kontakt:

Kasárenská 4063/4, 695 01 Hodonín
T: +420 725 528 626
E: info@sbprojekt.cz

Zhotovitel objektu:

MORAVIA CONSULT Olomouc a.s.

Adresa:
Kontakt:

Legionářská 1085/8, 779 00 Olomouc
T: +420 585 570 444
E: moravia@moravia.cz

Hlavní projektant (HIP):
Ing. Marian Kiss

Specialista:
Ing. Tomáš Kureja

Odpovědný projektant:
Ing. Tomáš Kureja

Zpracovatel:
Ing. Tomáš Kureja

Název stavby/akce:

**Doplnění závor na přejezdu
v km 111,590 (P7971)
trati Brno – Vlárský průsmyk**

Označení (S-kód):
S621800214
Označení zhotovitele:
2103038-01

Název části:

D.2.1.3 Přejezdy a přechody

Označení části: **D.2.1. 3**

Název objektu:

Žel. přejezd P7971 v km 111.590

Označení objektu/komplexu:
SO 11-13-01

Název přílohy:
Název dílčí části přílohy:

Vzorový příčný řez komunikace
v km 0,100

Číslo přílohy: **2. 0.2.2**

Kraj:
Zlínský

Katastrální území:
Drslavice [632643]

TUDU:
230234

Paré:

Stupeň dokumentace:
DUSP

Datum zpracování:
19.03.2022

Formáty:
3 x A4

Měřítko:
1:50

S-kód:
S 6 2 1 8 0 0 2 1 4

Stupeň dokumentace: Číslo:
D 2 1 0 3

Objekt:
S 0 1 1 3 0 1

Podobitko:
X

Příloha:
2

Revize:
0 0 0

[Prostor pro další informace]