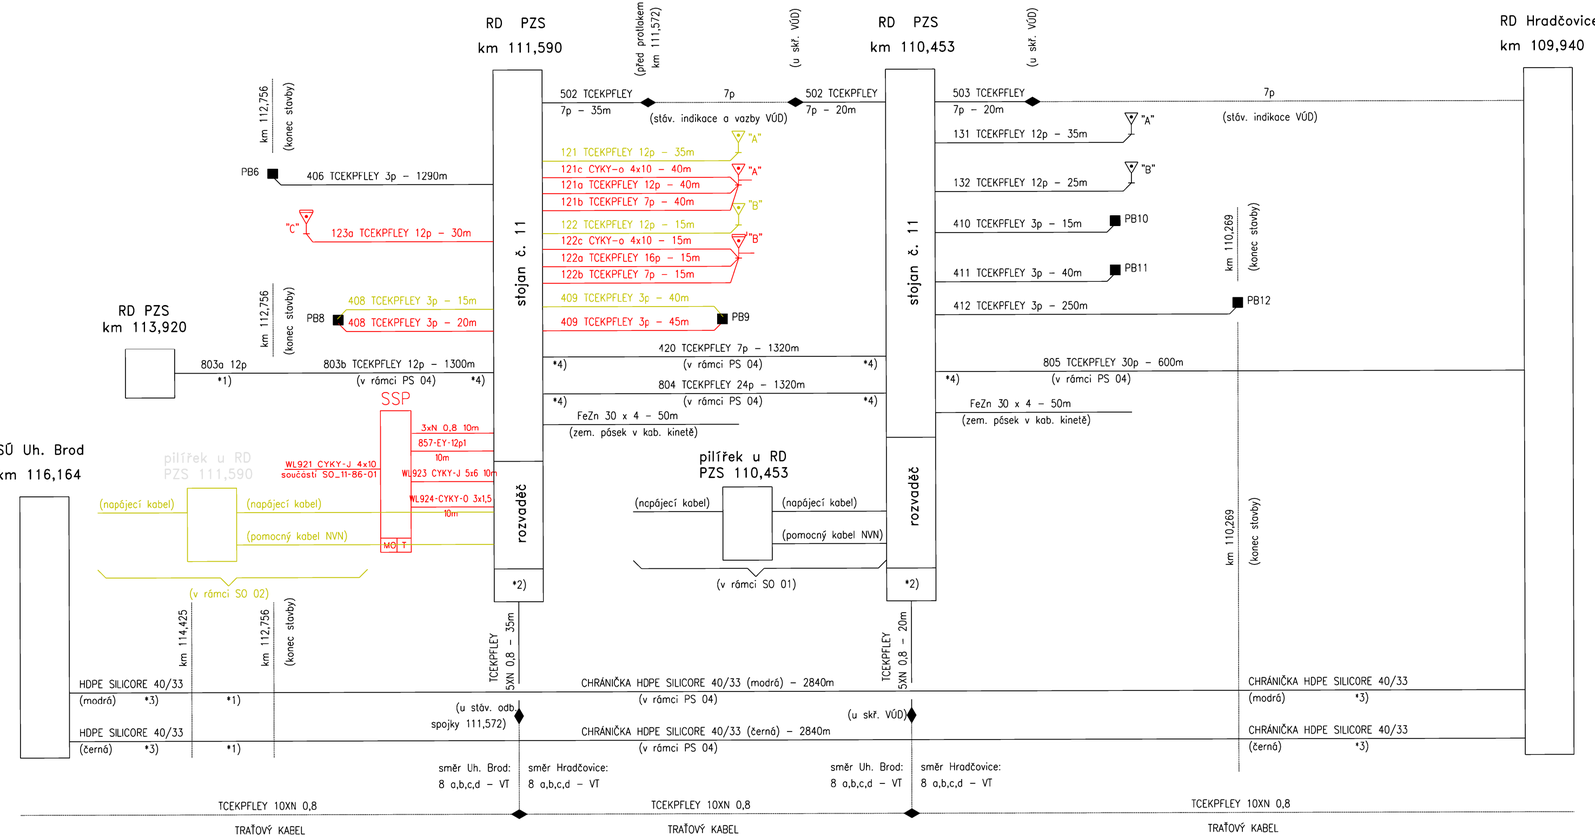

Převzato ze stavby "Rekonstrukce zabezpečení přejezdů v km 110,453 a 111,590 trati Vlárský průsmyk - Staré Město u Uherského Hradiště" "PS 04: Kabelová trasa v.č. 10 Schématický kabelový plán"

Ministerstvo dopravy
Státní fond dopravní infrastruktury

Orientační schéma:

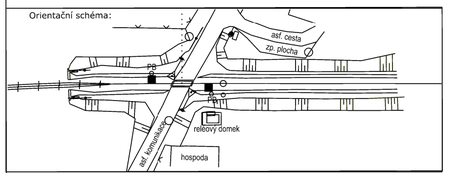

Razítko oprávněné osoby:

Podpis: Datum:

Revize:	Datum:	Popis:	Kontroloval:
000	19.3.2022	Definitivní odevzdání dokumentace	Ing. Marian Kiss

Stavebník/Investor:	**Správa železnic, státní organizace**
Adresa:	Dlážděná 1003/7, 110 00 Praha 1
Zástupce investora:	Stavební správa východ
Adresa:	Nerudova 1, 779 00 Olomouc

SPRÁVA ŽELEZNIC

Zhotovitel stavby:	**SB projekt s.r.o.**
Adresa:	Kasárenská 4063/4, 695 01 Hodonín
Kontakt:	T: +420 725 528 626 E: info@sbprojekt.cz]

SB projekt

Zhotovitel objektu:	**SB projekt s.r.o.**
Adresa:	Kasárenská 4063/4, 695 01 Hodonín
Kontakt:	T: +420 725 528 626 E: info@sbprojekt.cz]

SB projekt

Hlavní projektant (HIP):	Specialista:	Odpovědný projektant:	Zpracovatel:
Ing. Marian Kiss	Ing. Marian Kiss	Ing. Marian Kiss	Ing. Marian Kiss

Název stavby/akce:	**Doplnění závor na přejezdu v km 111,590 (P7971) trati Brno – Vlárský průsmyk**	Označení (S-kód): S621800214
		Označení zhotovitele: 2103038-01
Název části:	Přejezdové zabezpečovací zařízení (PZZ)	Označení části: **D.1.1.3**
Název objektu:	**PZS přejezdu P7971 v km 111,590**	Označení objektu/komplexu: **PS 11-01-31**
Název přílohy:	Schématický kabelový plán	Číslo přílohy: **2. 100**
Název dílčí části přílohy:		Paré:

Kraj:	Katastrální území:	TUDU:
Zlínský	Drslavice [632643]	230234

Stupeň dokumentace:	Datum zpracování:	Formáty:	Měřítko:
DUSP	19.03.2022	3 x A4	bez měřítka

S-kód:	Stupeň dokumentace:	Část:	Objekt:	Podobjekt:	Příloha:	Revize:
S621800214_DUSP_D11031_PS11101311_X_2_100_000						

[Prostor pro další informace]