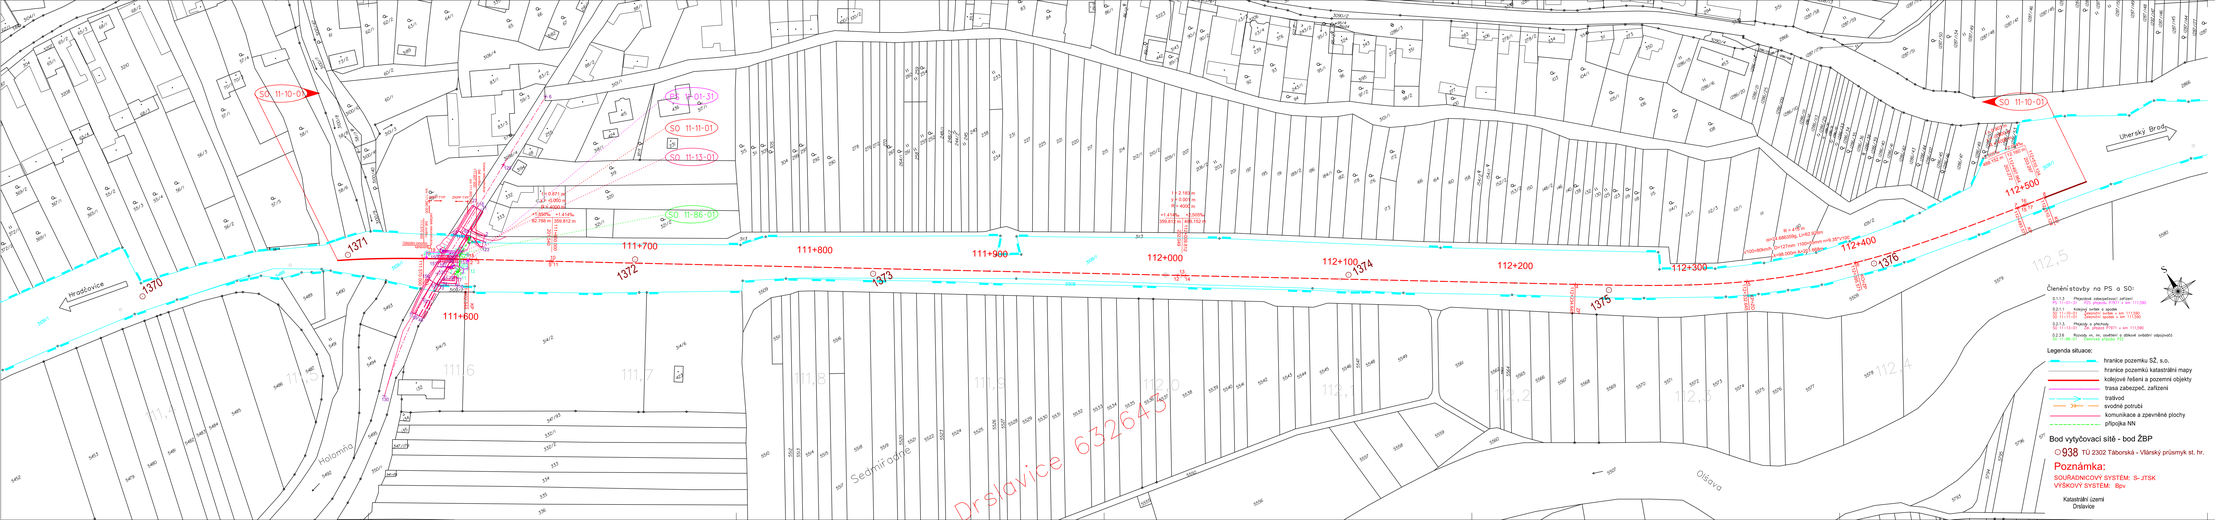

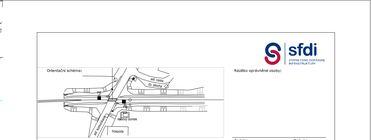

Členění stavby na PS a SO:

- 0.1.1.3 Přeložení zabezpečovací zařízení
- SO 11-10-01 Traťová koleje v úseku
- SO 11-11-01 Traťová koleje v km
- SO 11-13-01 Železniční spodek v km
- 0.2.1.3 Přeložka a přechody
- SO 11-86-01 Železniční spodek v km
- 0.2.1.6 Rozvody el. trakčního a dělicí zařízení

Legenda situace:

- hranice pozemku SŽ, s.o.
- hranice pozemků katastrální mapy
- kolejové řešení a pozemní objekty
- trasa zabezpeč. zařízení
- tratívod
- svodné potrubí
- komunikace a zpevněné plochy
- přípojka NN

Bod vytyčovací sítě - bod ZBP

938 TÚ 2302 Táborská - Vlárský průsmyk st. hr.

Poznámka:

SOURADNICOVÝ SYSTÉM: S- JTSK

VÝŠKOVÝ SYSTÉM: Bpv

Katastrální území

Drslavice

sfdi

Razítko zpracovatele studie:

Revize:	Datum:	Popis:	Kontrolovali:
000	19.3.2022	Dvěřelová odevzdání dokumentace	Ing. Zdeněk Dohnal

Stavebník/Investor:	**Správa železnic, státní organizace**	SPRÁVA ŽELEZNIC
Adresa:	Dlážděná 1003/7, 110 00 Praha 1	
Zástupce investora:	Stavební správa východ	
Adresa:	Nerudova 1, 779 00 Olomouc	

Zhotovitel stavby:	**SB projekt s.r.o.**	
Adresa:	Kasárenská 4063/4, 695 01 Hodonín	
Kontakt:	T: +420 725 529 626 E: info@sbprojekt.cz	
Zhotovitel objektu:	**MORAVIA CONSULT Olomouc a.s.**	
Adresa:	Legionářská 1085/8, 779 00 Olomouc	
Kontakt:	T: +420 585 570 444 E: morava@moravia.cz	

Hlavní projektant (HIP):	Specialista:	Odpovědný projektant:	Zpracovatel:
Ing. Marian Kiss	Ing. Zdeněk Dohnal	Ing. Zdeněk Dohnal	Ing. Zdeněk Dohnal

Název stavby/akce:	**Doplnění závor na přejezdu v km 111,590 (P7971) trati Brno – Vlárský průsmyk**		Označení (kmen): SO 11-10-01
			Označení dokumentace: 210038/01
Název části:	Koordinační vytyčovací výkres		Označení části: N.1.5.4
Název objektu:			Označení objektu/komplexu:
Název přílohy:	Koordinační vytyčovací výkres		Číslo přílohy: 3.
Název dílčí části přílohy:			Pare:
Kraj:	Katastrální území	TUDU:	
Zlínský	Drslavice (632643)	2302 34	
Stupeň dokumentace:	Datum zpracování:	Formáty:	Měřítko:
DUSP	19.3.2022	7 x A4	1:1 000

DOKUMENT JE ÚŘEDNÍ POSLOŽ VE SMYSLU ZÁKONA Č. 106/1999 SB. O SVOBODNÉM PŘÍSTUPU K INFORMACÍM, ZÁKONA Č. 121/2000 SB. O PRÁVU AUTORSKÉM, O PRÁVECH SOUVISEJÍCÍCH S PRÁVEM AUTORSKÝM A O ZMĚNĚ NĚKTERÝCH ZÁKONŮ (AUTORSKÝ ZÁKON), V PLATNÉM ZNĚNÍ.