


Detail přejezdu, měřítko 1:250

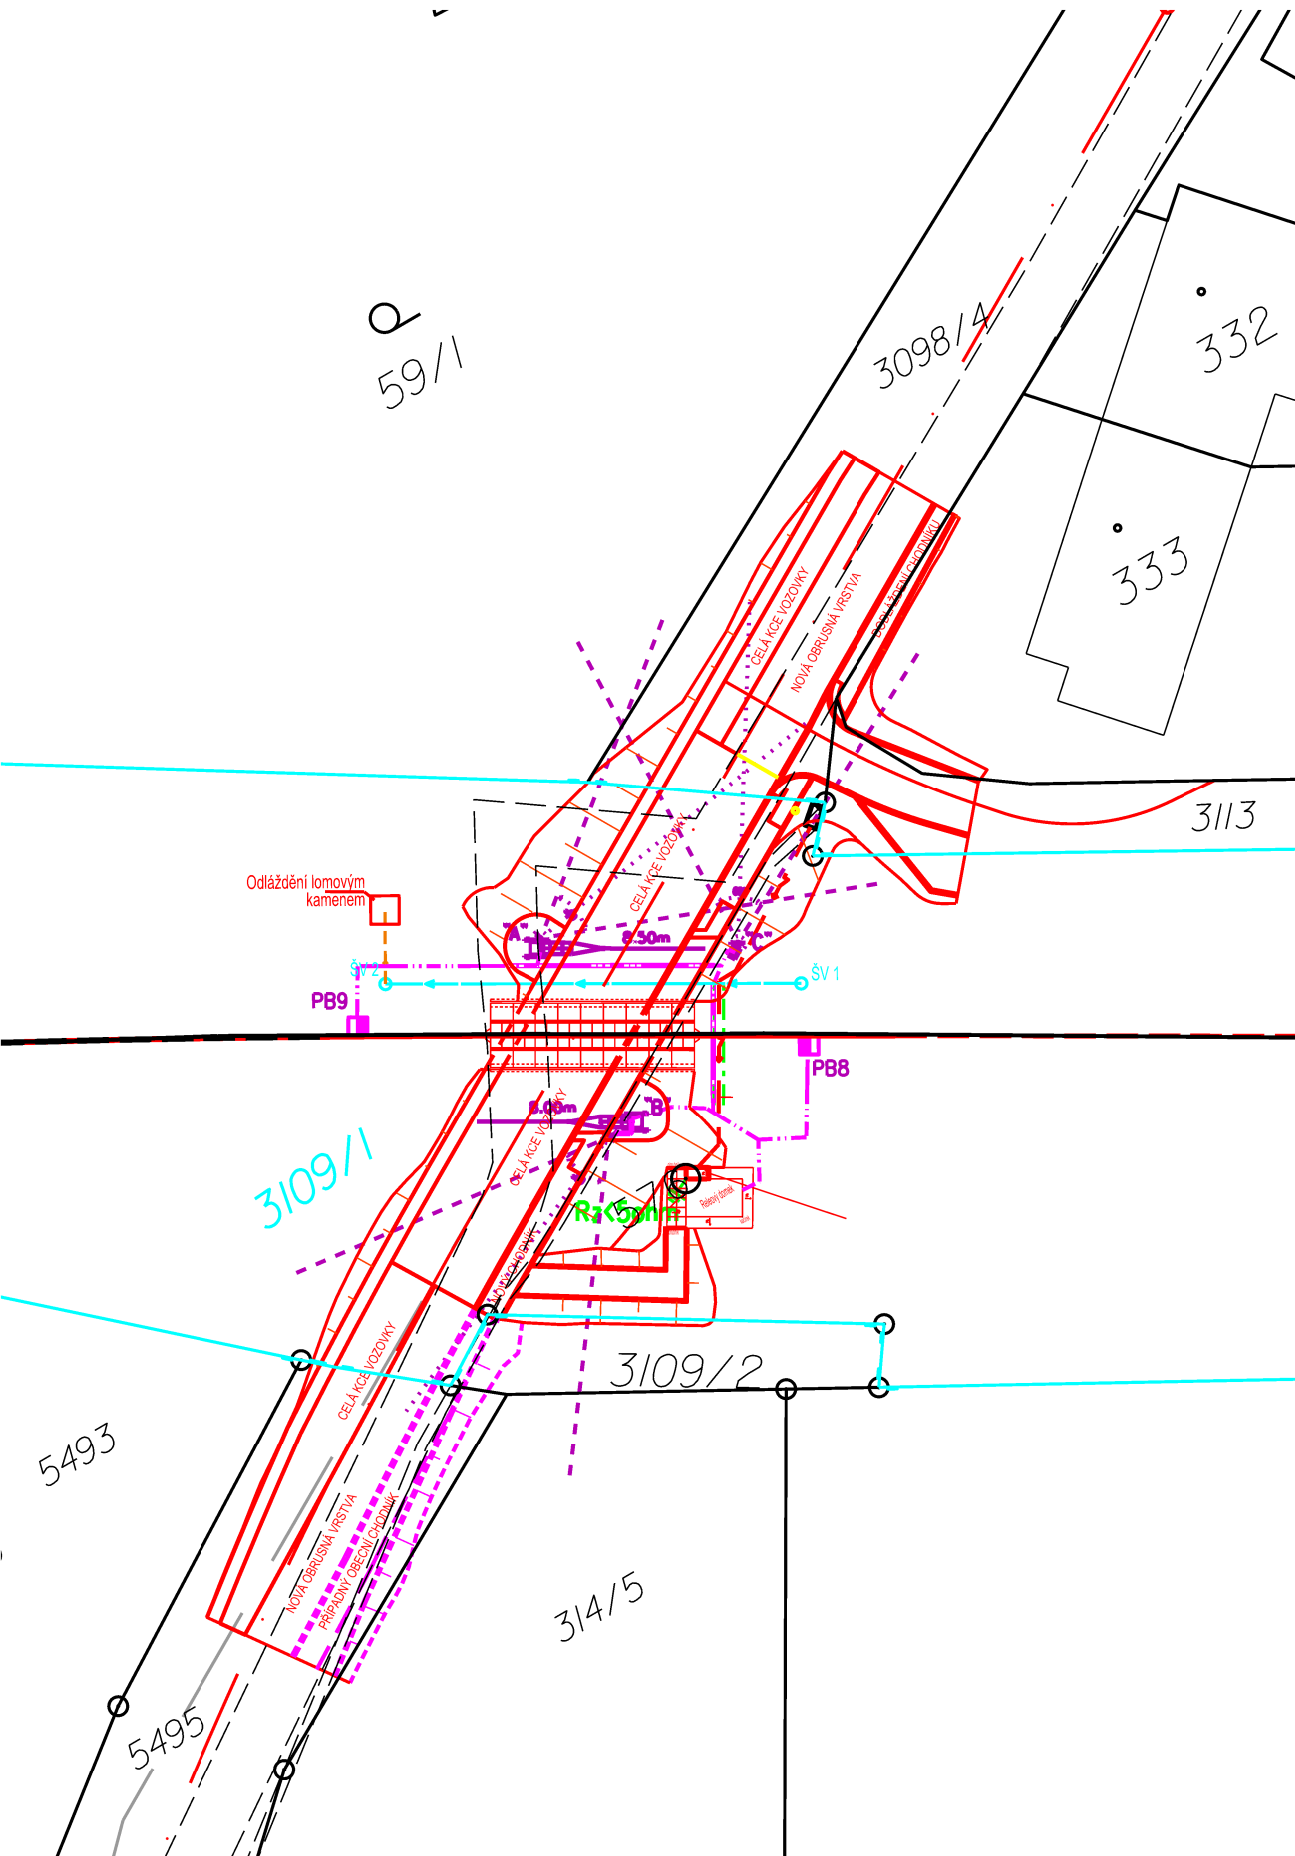

Legenda hranice katastru nemovitostí

hranice katastru nemovitostí / číslo pozemku
hranice pozemku dráhy Správa železnic, státní organizace
vlnitá čára k.n. / sluková čára
venká břemeno zaneseno do k.n.

Číslení stavby na PS a SO:

D.1.1.3 Přechodové zabezpečovací zařízení
PS 11-01-01 Přechodové zabezpečovací zařízení v km 111,590
D.2.1.1 Kolejový svrsek a spodek
SO 11-10-01 Kolejový svrsek a spodek v km 111,590
SO 11-11-01 Kolejový svrsek a spodek v km 111,590
D.1.3.3 Přechodové zabezpečovací zařízení
SO 11-13-01 Přechodové zabezpečovací zařízení v km 111,590
D.2.2.1 Pozemní stavební objekty
SO 11-72-01 Oprava relového domu PZS P7971
D.2.3.6 Průhledy vln, na osvětlení a odskokové ovládání odpovídá
SO 11-86-01 Průhledy vln, na osvětlení a odskokové ovládání odpovídá

<p>Orientační schéma:</p>		<p>Ministerstvo dopravy Státní fond dopravní infrastruktury</p> <p>Každá oprávněná osoba:</p>		
Revize:	Datum:	Popis:	Podpis:	Datum:
000	19.3.2022	Definitivní odevzdání dokumentace	Ing. Marian Kiss	
Stavebník/Investor:		Správa železnic, státní organizace		
Adresa:		Dlážděná 1003/7, 110 00 Praha 1		
Zástupce investora:		Stavební správa východ		
Adresa:		Nerudova 1, 779 00 Olomouc		
Zhotovitel stavby:		SB projekt s.r.o.		
Adresa:		Kasárenská 4063/4, 695 01 Hodonín		
Kontakt:		T: +420 725 528 626 E: info@sbprojekt.cz		
Zhotovitel objektu:		SB projekt s.r.o.		
Adresa:		Kasárenská 4063/4, 695 01 Hodonín		
Kontakt:		T: +420 725 528 626 E: info@sbprojekt.cz		
Hlavní projektant (HIP):		Specialista:	Odpovědný projektant:	Zpracovatel:
Ing. Marian Kiss		Ing. Marian Kiss	Ing. Marian Kiss	Ing. Marian Kiss
Název stavby/akce:		Doplňující závor na přejezdu v km 111,590 (P7971) trati Brno – Vlárský průsmyk		Označení (S-kód):
				5621800214
Název části:		Situční výkres		Označení zhotovitele:
				2103038-01
Název objektu:				Označení objektu/komplexu:
				C.2
Název přílohy:		Katastrální situční výkres		Číslo přílohy:
				C.2
Název dílčí části přílohy:		km 111,500 - 112,500		Paré:
Kraj:		Katastrální území:	TuDU:	
Zlínský		Drslavice [632643]	230234	
Stupeň dokumentace:		Datum zpracování:	Formát:	Měřítko:
DUSP		19.03.2022	8 x A4	1:1000
Soubor:		Soubor dokumentace: Číslo:		
Soubor pro další informace:		Soubor pro další informace:		