Doplnění závor na přejezdu v km 111,590 (P7971) trati Brno – Vlárský průsmyk

Přehled vytyčovací sítě

Souřadnicový systém S-JTSK

1:10000

klad JŽM

klad listů souhrnných výkresových částí DUSP

bod ŽBP TÚ 2302 Táborská - Vlárský průsmyk st. hr.

661 bod ŽBP bude v průběhu stavby zachován

937 bod ŽBP bude v průběhu stavby ohrožen

665 bod ŽBP bude v průběhu stavby zničen

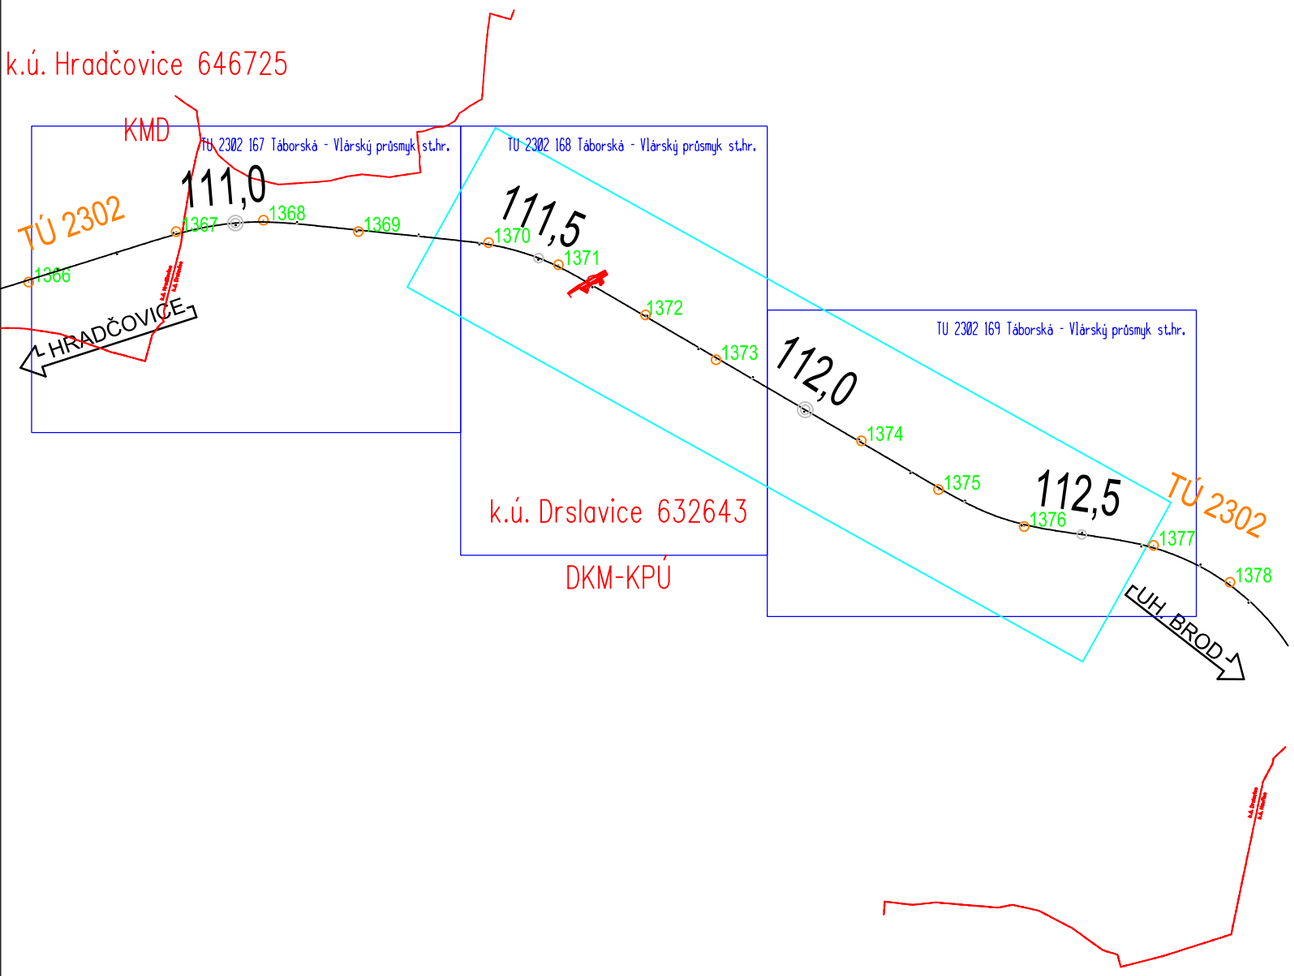

sfdi
STÁTNÍ FOND DOPRAVNÍ INFRASTRUKTURY

Orientační schéma:

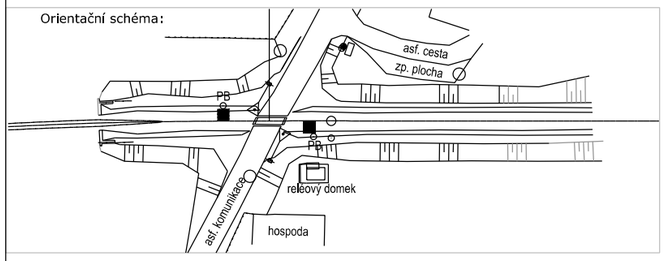

Razítko oprávněné osoby:

Podpis: Datum:

Revize:	Datum:	Popis:	Kontroloval:
000	19.3.2022	Definitivní odevzdání dokumentace	Ing. Zdeněk Dohnal

Stavebník/Investor:	**Správa železnic, státní organizace**
Adresa:	Dlážděná 1003/7, 110 00 Praha 1
Zástupce investora:	Stavební správa východ
Adresa:	Nerudova 1, 779 00 Olomouc

SPRÁVA ŽELEZNIC

Zhotovitel stavby:	**SB projekt s.r.o.**
Adresa:	Kasárenská 4063/4, 695 01 Hodonín
Kontakt:	T: +420 725 528 626 E: info@sbprojekt.cz]
Zhotovitel objektu:	**MORAVIA CONSULT Olomouc a.s.**
Adresa:	Legionářská 1085/8, 779 00 Olomouc
Kontakt:	T: +420 585 570 444 E: moravia@moravia.cz

Hlavní projektant (HIP):	Specialista:	Odpovědný projektant:	Zpracovatel:
Ing. Marian Kiss	Ing. Zdeněk Dohnal	Ing. Zdeněk Dohnal	Ing. Zdeněk Dohnal

Název stavby/akce:	**Doplnění závor na přejezdu v km 111,590 (P7971) trati Brno – Vlárský průsmyk**		Označení (S-kód): S621800214
			Označení zhotovitele: 2103038-01
Název části:	Návrh vytyčovací sítě		Označení části: N.1.5.3
Název objektu:			Označení objektu/komplexu:
Název přílohy:	Přehled vytyčovací sítě		Číslo přílohy: 2.
Název dílčí části přílohy:			Paré:
Kraj: Zlínský	Katastrální území: Drslavice [632643]	TUDU: 2302 34	
Stupeň dokumentace: DUSP	Datum zpracování: 19.3.2022	Formáty: 2 x A4	Měřítko: 1:10 000

S-kód:	Stupeň dokumentace:	Část:	Objekt:	Podobjekt:	Příloha:	Revize:
S621800214	DUSP	N153	XXXXXXXXX	XX	2	000

DOKUMENT LZE UŽÍVAT POUZE VE SMYSLU PŘÍSLUŠNÉ SMLOUVY O DÍLO. ŽÁDNÁ JEHO ČÁST NEMŮŽE BÝT DLE ZÁKONA č.121/2000 Sb. KOPÍROVÁNA NEBO JINAK ROZŠIŘOVÁNA BEZ SOUHLASU MORAVIA CONSULT Olomouc a.s.