ZAŘÍZENÍ č.4
Qch = 51,6 kW

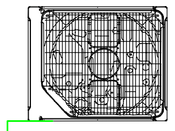

Kabeláž :
Napájení venkovní jednotky a vnitřních jednotek viz projekt elektro.
Propojení jednotek komunikačním kabelem:
viz projekt M+R.

Poznámka :
Na stoupačce chladivového potrubí bude po každých 10 m kompenzační smyčka o rozměru min.30 x 30 cm.

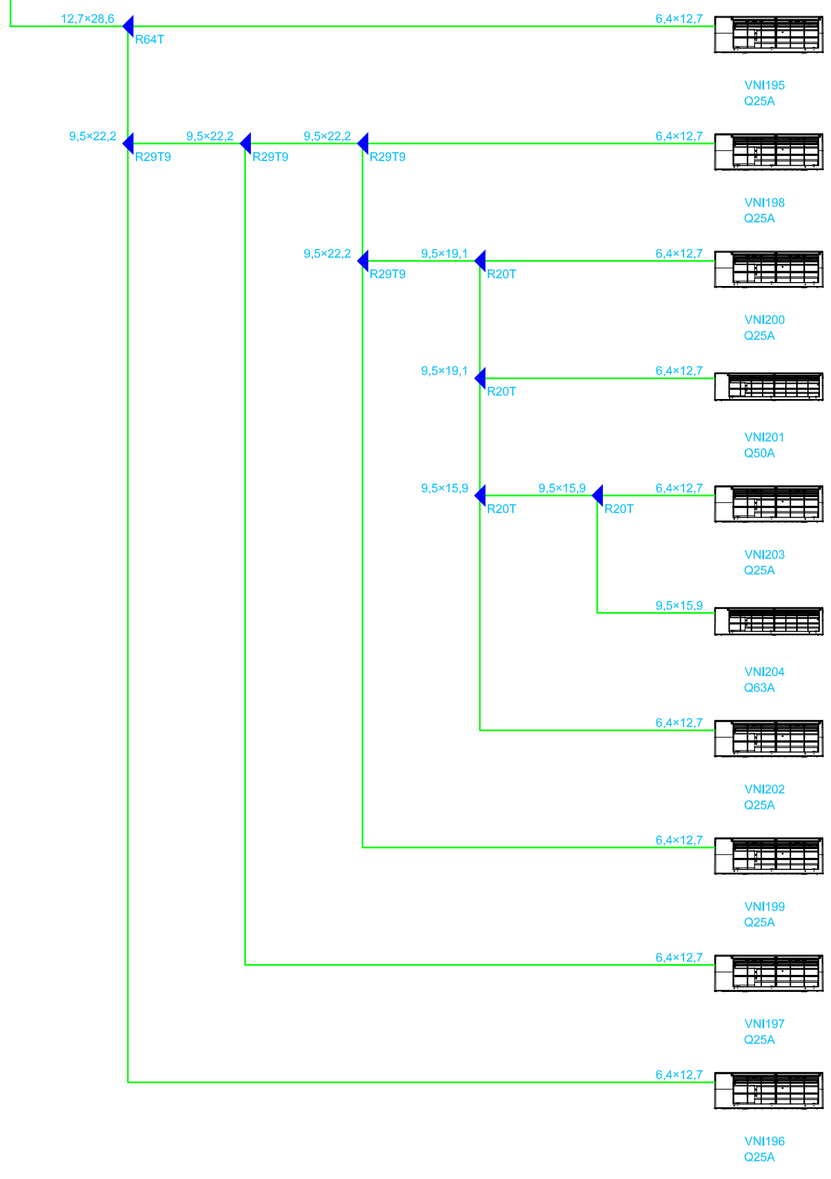

ZAŘÍZENÍ č. 2
Qch = 36,2 kW

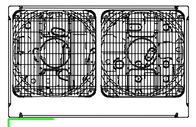

Kabeláž :
Napájení venkovní jednotky a vnitřních jednotek viz projekt elektro.
Propojení jednotek komunikačním kabelem:
viz projekt M+R.

Poznámka :
Na stoupačce chladivového potrubí bude po každých 10 m kompenzační smyčka o rozměru min.30 x 30 cm.

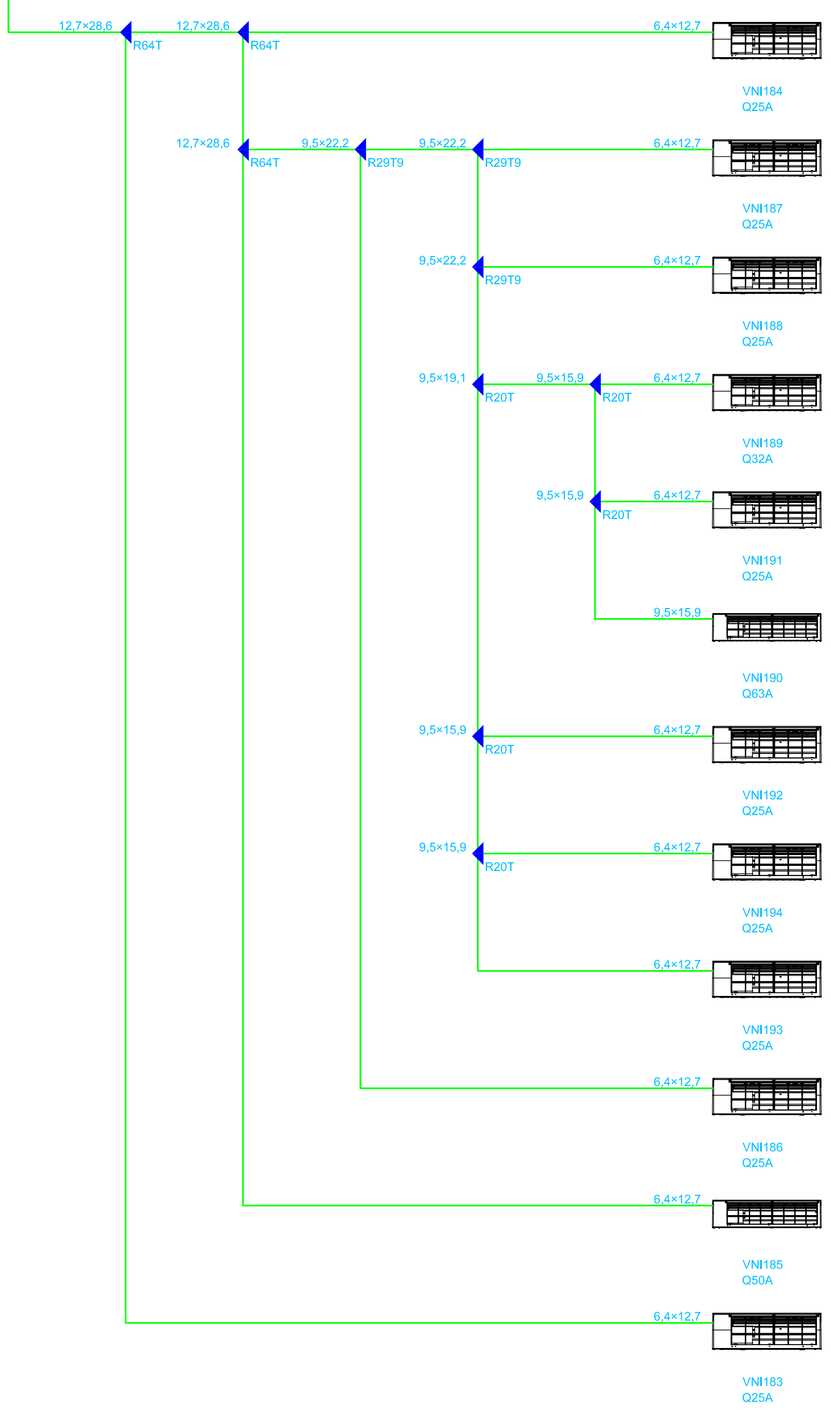

REVIZE REVISION | DATUM DATE | POPIS DESCRIPTION
00

GENERÁLNÍ PROJEKTANT | GENERAL PLANNER

AFRY ÁF PÖYRY
AFRY CZ s.r.o.
Magistrů 1275/13
140 00, Praha 4
www.afry.cz

INVESTOR | INVESTOR

Správa železnic, s.o.
Dlážděná 1003/7,
110 00, Praha 1 - Nové Město

STAVBA | BUILDING

Doplnění klimatizačních jednotek na zbývající pracoviště se zaměstnanci SŽDC v budově Brno Kounicova 26 - I. etapa projekt

KÓD | CODE — ČÍSLO ZAKÁZKY | PROJECT REFERENCE
DPS **2020-0231**

STUPEŇ P.D. | PROJECT PHASE
Dokumentace pro provádění stavby

ZPRACOVATEL | SUBCONTRACTOR

AFRY CZ s.r.o.
Magistrů 1275/13, 140 00, Praha 4
tel.: +420 277 005 500, www.afry.cz

ZODPOV. PROJEKTANT | RESP. DESIGNER — AUTORIZACE | SEAL
Ing.František Šíma

VYPRACOVAL | DRAWN BY
Jana Rudová

KONTROLOVAL | CHECKED BY
Ing.František Šíma

STRUKTURA PŘÍLOHY | ATTACHMENT STRUCTURE

DOKUMENTACE PRO PROVÁDĚNÍ STAVBY	DOKUMENTACE OBJEKTŮ		TECHNICKÉ ZAŘÍZENÍ STAVBY		CHLAZENÍ
DPS	D1	...	4	...	2
STUPEŇ P.D., PROG. PHASE	ČÁST SECTION	SO (PS) BUILDING	OD. PART	PROFESNÍ OD., PROF., PART	DÍLČÍ DIVISION	ČLENĚNÍ STRUCTURE
			TZB		RTCH

NÁZEV | DESCRIPTION — KOPIE | DUPLICATE
SCHÉMA ZAPOJENÍ - ETAPA 2

- ZAŘÍZENÍ Č.1, 2

02/2021 DATUM - DATE | - MĚŘÍTKO | SCALE | 202 Č. PŘÍL. | ATTACH. NO. | 00 REVIZE | REVISION

M 1/100 I I I I I 1m I I I I 5m

±0,000 = 243.05 Bpv