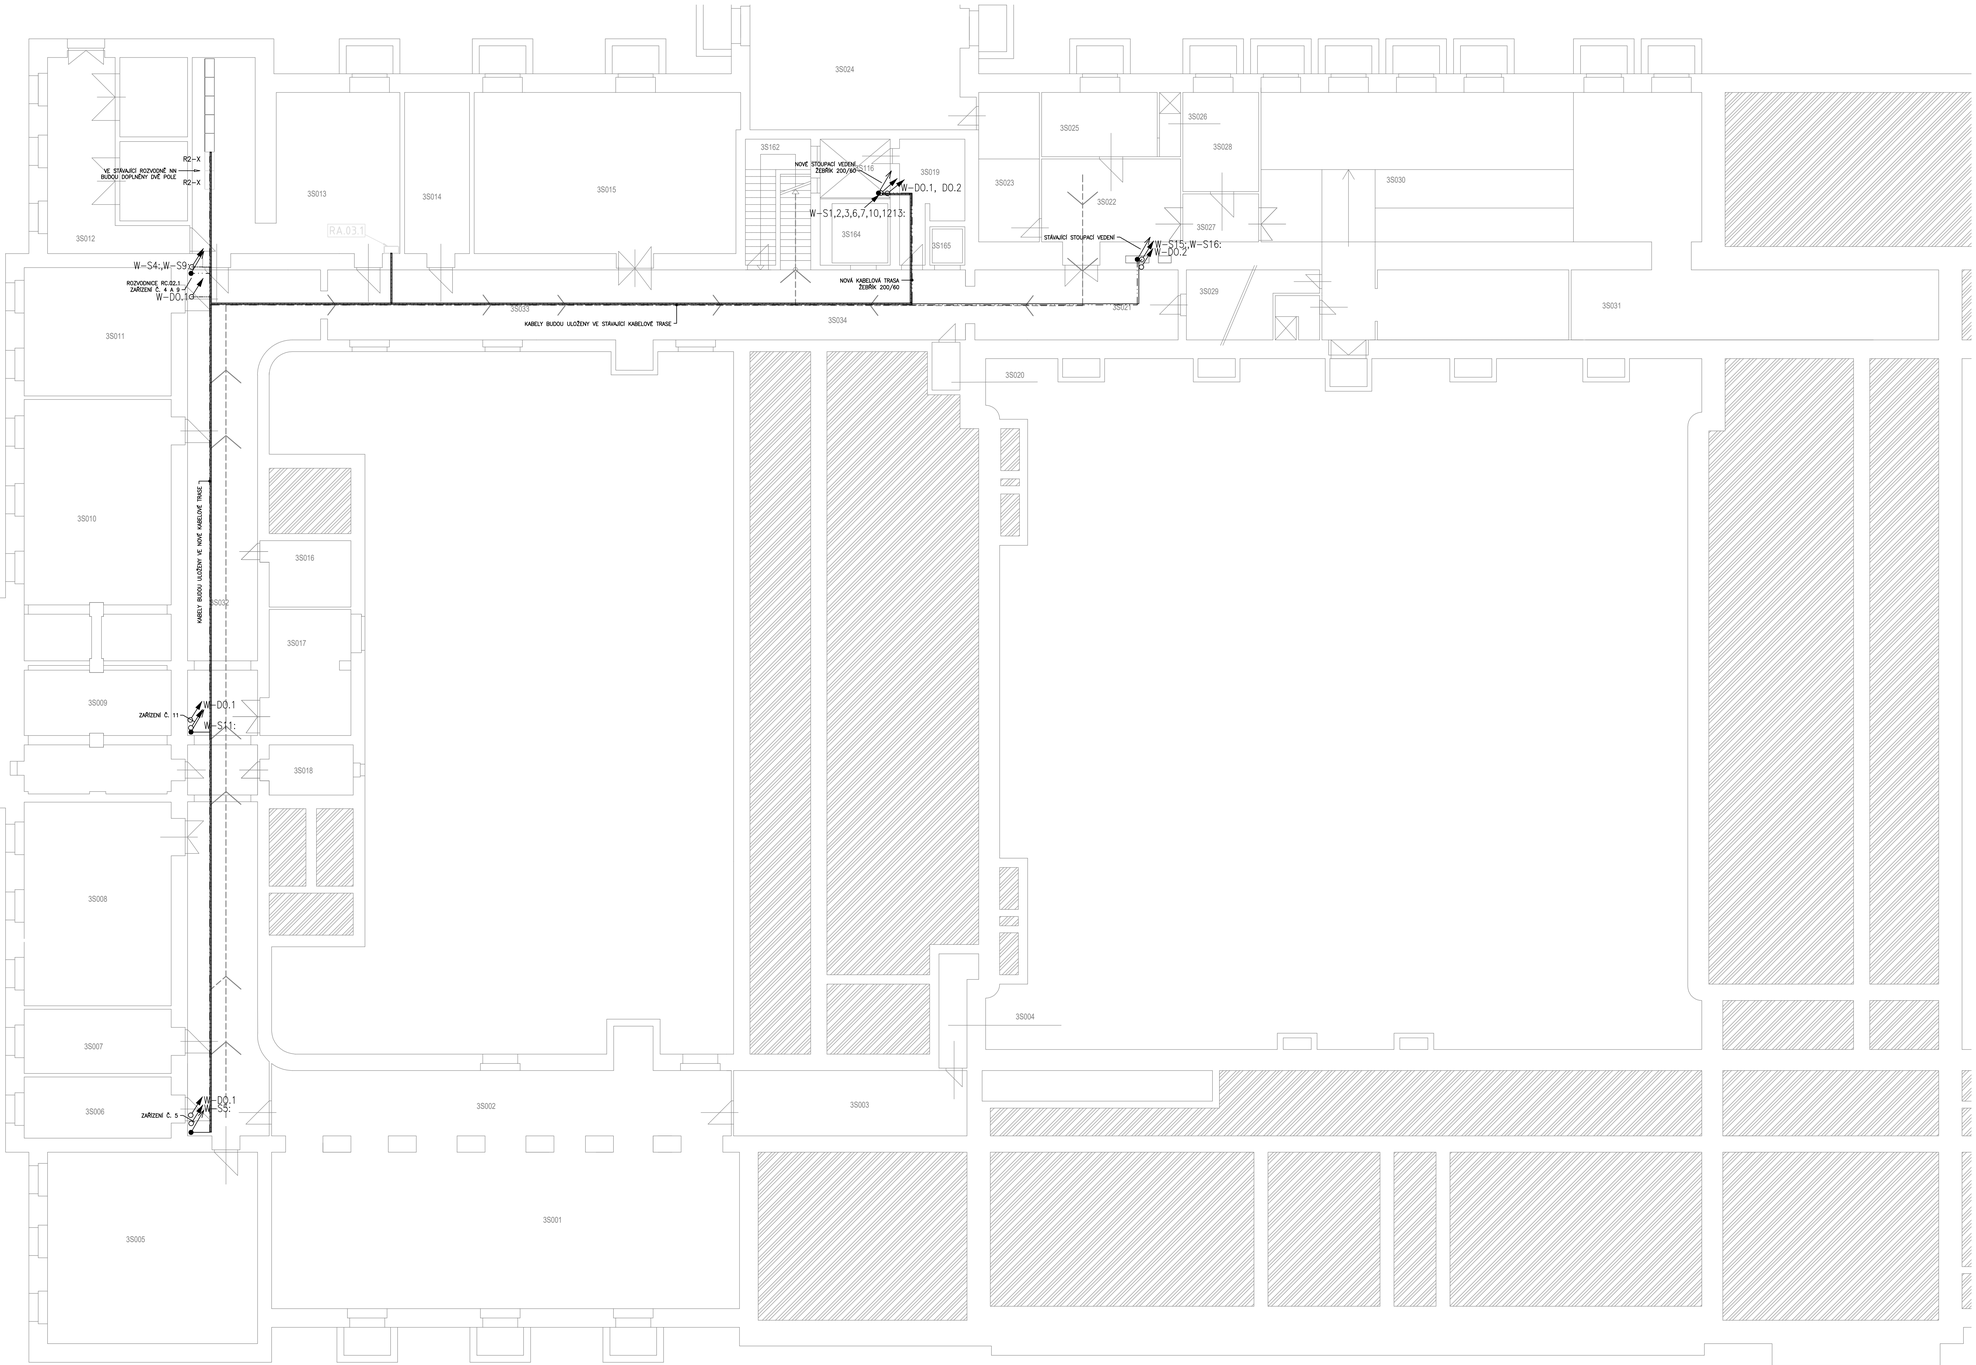


SMĚR ÚNIKU

LEGENDA MaR

R.A.0.1 ROZVAŘEČ MĚŘENÍ a REGULACE

RC 3OM.x ODSAZENÍ I/O MODUL MaR UMÍSTĚNÝ V ROZVODNICI SILNOPROUDU RCx.x

PŘÍPOJENÍ VNITŘNÍ CHL. JEDNOTKY:

8:VNI105 Číslice před ":" – číslo verš. jednotky na kterou je napojena
znaky za ":" – označení jednotky dle profese CHL

8:SGA.105 DETEKTOR ÚNIKU CHLADIVA (označení dle vnitř. chl. jednotky)

OVLADAČ VNITŘNÍ CHL. JEDNOTKY; připojení kabelem do vnitř. chl. jednotky; kabel veden v žlíbě

KABELOVÁ TRASA – ŽLAB DZ – drátěný žlab zinkovaný; vč spojek a upevnění
KABELOVÁ TRASA HLAVNÍ DZ 60x60 – v=60mm, š=60mm
DZ 60x100 – v=60mm, š=100mm

KABELOVÁ TRASA VEDLEJŠÍ TR25 – elektroinstalační trubka Ø25mm, bezhalogenová, vč. spojek a upevnění

KABELOVÁ STOUPAČKA – DOLŮ/NAHORU/PROŘEŽNÁ/V RÁMCI PODLAŽÍ

| REVIZE REVISION | DATUM DATE | POPIS DESCRIPTION |
|---|---|---|
| 00 | | |

GENERÁLNÍ PROJEKTANT A GENERAL PLANNER

AFRY CZ s.r.o.
Magistrů 1275/13
140 00, Praha 4
www.afry.cz

INVESTOR A INVESTOR

**Správa železnic, s.o.**
Dlážděná 1003/7,
110 00, Praha 1 - Nové Město

STAVBA A BUILDING

**Doplnění klimatizačních jednotek na zbývající pracoviště se zaměstnanci SŽ v budově Brno Kounicova 26 - I. etapa projekt**

KÓD A CODE ČÍSLO ZAKÁZKY A PROJECT REFERENCE

**DPS** **2020-0231**

STUPEŇ P.D. A PROJECT PHASE

**Dokumentace pro provádění stavby**

ZPRACOVATEL A SUBCONTRACTOR

**AFRY CZ s.r.o.**
Magistrů 1275/13, 140 00, Praha 4
tel.: +420 277 005 500, www.afry.cz

ZODPOV. PROJEKTANT A RESP. DESIGNER
xxx

AUTORIZACE A SEAL

VYPRACOVAL A DRAWN BY
VESELÝ

KONTROLOVAL A CHECKED BY
xxxx

STRUKTURA PŘÍLOHY A ATTACHMENT STRUCTURE

| DOKUMENTACE PRO PROVÁDĚNÍ STAVBY | DOKUMENTACE STAVEBNÍCH OBJEKTŮ | ... | ... | TECHNICKÉ ZAŘÍZENÍ STAVBY | | MĚŘENÍ a REGULACE |
|---|---|---|---|---|---|---|
| | | | | TZB | | MAR |
| DPS | D1 | ... | ... | 4 | ... | 4 |
| STUPEŇ P.D. PROJ. PHASE | ČÁST SECTION | SO (PS) BUILDING | OD. PART | PROFESNÍ OD. PROF. PART | ODBORNÉ DIVISION | ČLENĚNÍ STRUCTURE |

NÁZEV A DESCRIPTION KOPIE A DUPLICATE

**PŮDORYS 3.PP**

OZNAČENÍ ČÁSTI

±0,000 = 243.05 Bpv

M 1/100 1m 5m 10m

02/2021 DATUM A DATE | 1:100 MĚŘÍTKO A SCALE | **098** C.PŘÍL. A ATTACH. NO. | 00 REVIZE A REVISION