ZAŘÍZENÍ č. 15
Qch = 22,9 kW

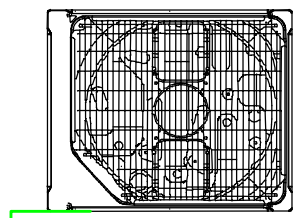

Kabeláž :
Napájení venkovní jednotky a vnitřních jednotek viz projekt elektro.
Propojení jednotek komunikačním kabelem:
viz projekt M+R.

Poznámka :
Na stoupačce chladivového potrubí bude po každých 10 m kompenzační smyčka o rozměru min.30 x 30 cm.

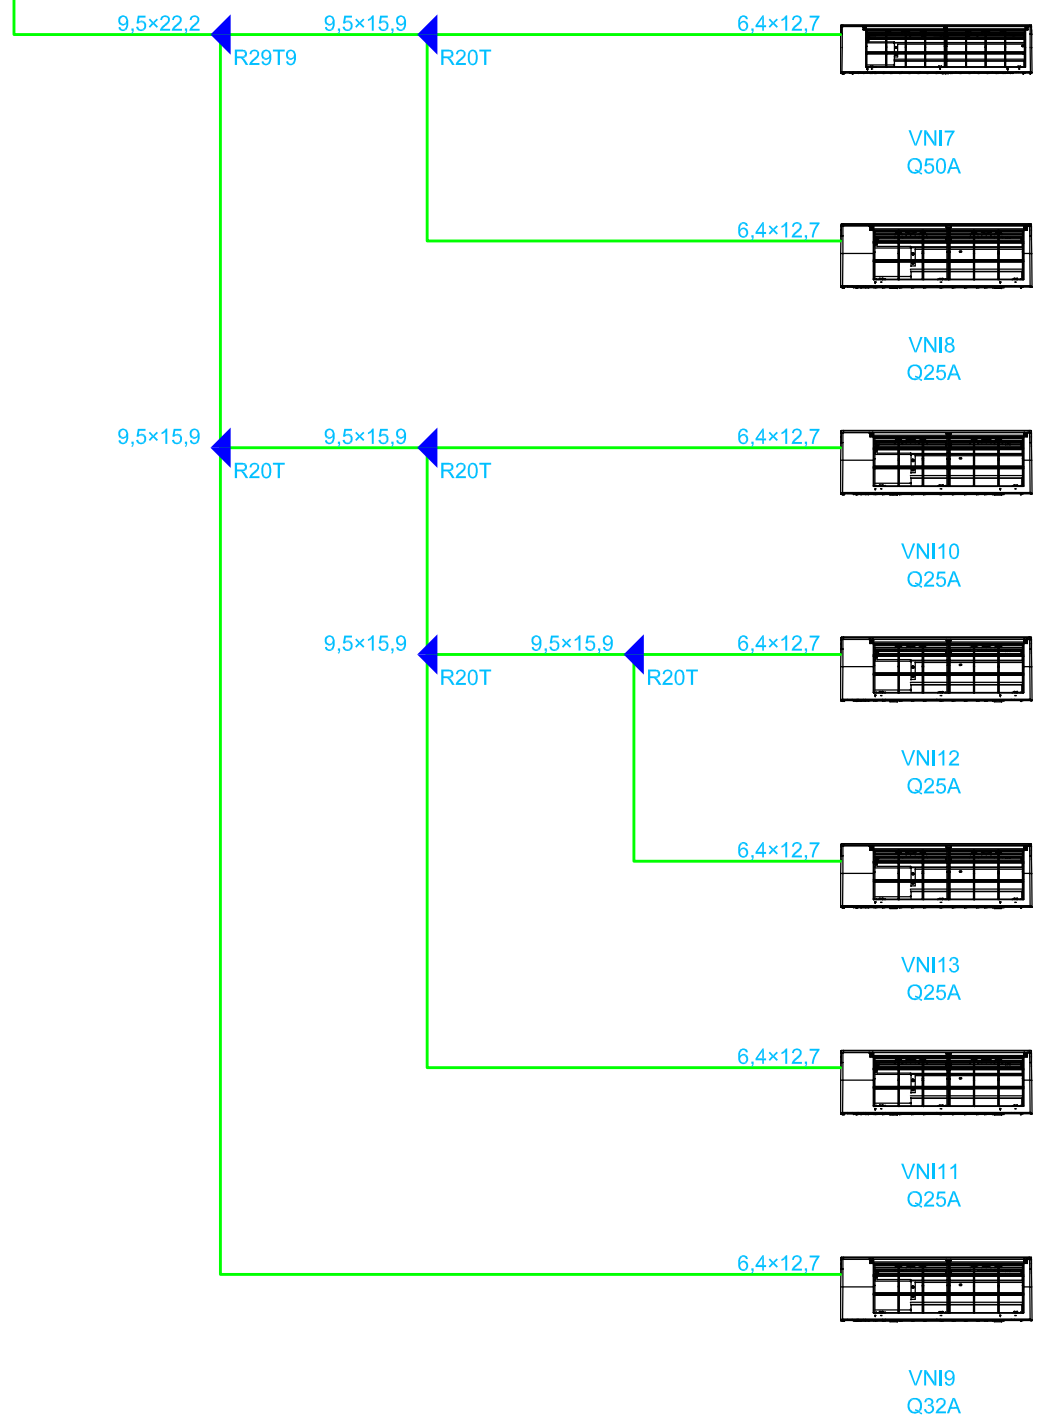

ZAŘÍZENÍ č. 16
Qch = 19,5 kW

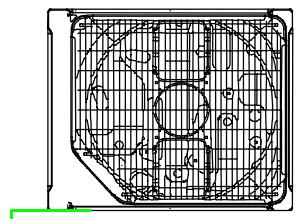

Kabeláž :
Napájení venkovní jednotky a vnitřních jednotek viz projekt elektro.
Propojení jednotek komunikačním kabelem:
viz projekt M+R.

Poznámka :
Na stoupačce chladivového potrubí bude po každých 10 m kompenzační smyčka o rozměru min.30 x 30 cm.

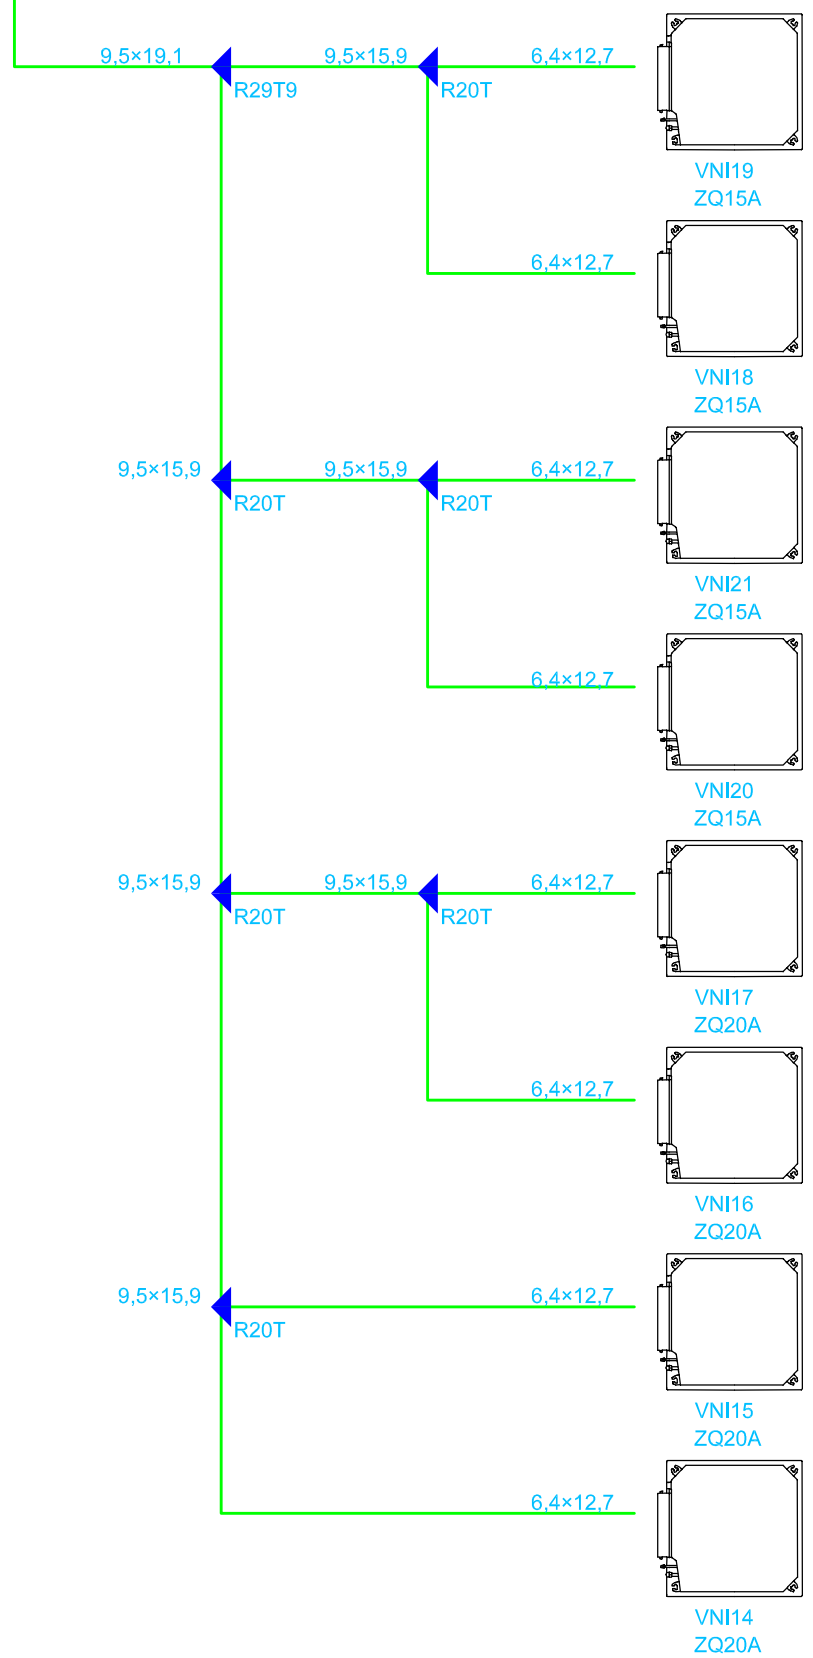

±0,000 = 243.05 Bpv

M 1/100 | 1m | 5m | 10m |

REVIZE DATUM / REVISION DATE — POPIS / DESCRIPTION

00

GENERÁLNÍ PROJEKTANT | GENERAL PLANNER

AFRY ČECHY

AFRY CZ s.r.o.
Magistrů 1275/13
140 00, Praha 4
www.afry.cz

INVESTOR | INVESTOR

Správa železnic, s.o.
Dlážděná 1003/7,
110 00, Praha 1 - Nové Město

STAVBA | BUILDING

Doplnění klimatizačních jednotek na zbývající pracoviště se zaměstnanci SŽDC v budově Brno Kounicova 26 - I. etapa projekt

KÓD | CODE — ČÍSLO ZAKÁZKY | PROJECT REFFERENCE

DPS — **2020-0231**

STUPEŇ P.D. | PROJECT PHASE

Dokumentace pro provádění stavby

ZPRACOVATEL | SUBCONTRACTOR

AFRY CZ s.r.o.
Magistrů 1275/13, 140 00, Praha 4
tel.: +420 277 005 500, www.afry.cz

ZODPOV. PROJEKTANT | RESP. DESIGNER — AUTORIZACE | SEAL
Ing.František Šíma

VYPRACOVAL | DRAWN BY
Jana Rudová

KONTROLOVAL | CHECKED BY
Ing.František Šíma

STRUKTURA PŘÍLOHY | ATTACHMENT STRUCTURE

DOKUMENTACE PRO PROVÁDĚNÍ STAVBY	DOKUMENTACE OBJEKTŮ			TECHNICKÉ ZAŘÍZENÍ STAVBY		CHLAZENÍ
DPS	D1	...	...	TZB	...	RTCH
STUPEŇ P.D., PROJ. PHASE	ČÁST SECTION	SO (PS) BUILDING	DÍL PART	4 PROFESNÍ DÍL PROF. PART	DĚLENÍ DIVISION	2 ČLENĚNÍ STRUCTURE

NÁZEV | DESCRIPTION — KOPIE | DUPLICATE

SCHÉMA ZAPOJENÍ - ETAPA 10

- ZAŘÍZENÍ Č.15, 16

02/2021	-	210	00
DATUM | DATE	MĚŘÍTKO | SCALE	Č. PŘÍL. | ATTACH. NO.	REVIZE | REVISION