


AFRY CZ s.r.o.
Magistrů 1275/13
140 00, Praha 4
www.afry.cz

AKCE:		KOUNICOVA REKONSTRUKCE CHLAZENÍ		PROJECT:	DATUM:	DATE:	VYPRACOVAL:		DESIGNER:
NÁZEV VÝKRESU:		TECHNOLOGICKÉ SCHEMA PROPOJENÍ VENKOVNÍCH JEDNOTEK VRF		DRAWING TITLE:	VÝKRES ČÍSLO:	PLAN No:	VERZ:	VERS:	STRANA:
					D1.4.4		00		.03

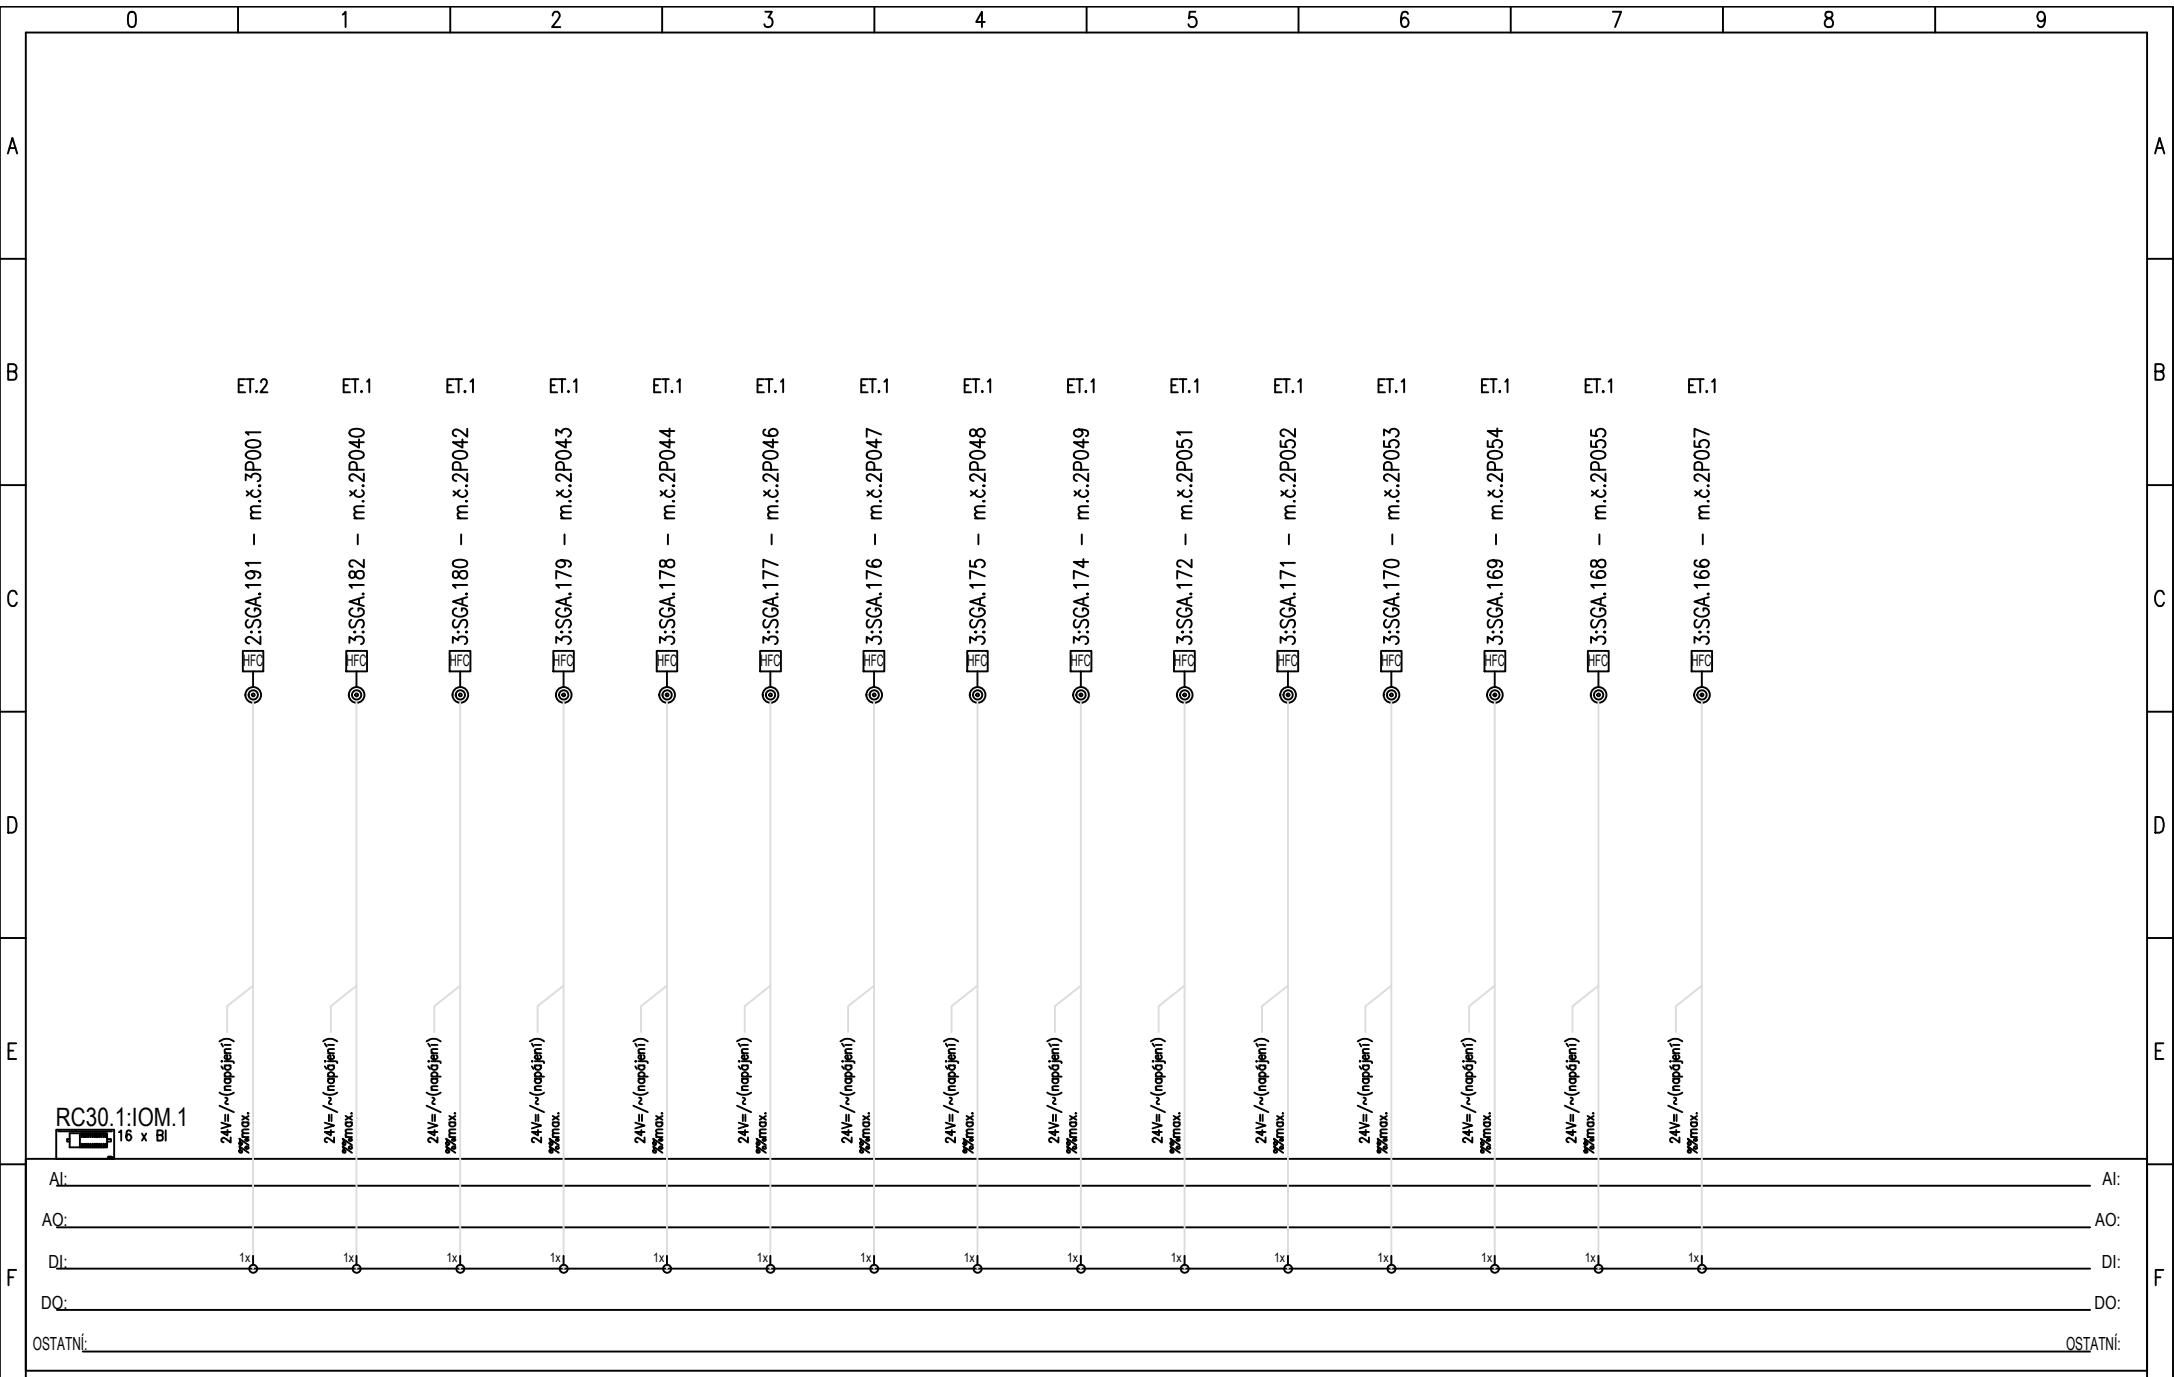


AFRY CZ s.r.o.
Magistrů 1275/13
140 00, Praha 4
www.afry.cz

AKCE: KOUNICOVA
REKONSTRUKCE CHLAZENÍ

NÁZEV VÝKRESU: TECHNOLOGICKÉ SCHEMA - DETEKCE ÚNIKU CHLADIVA
MODUL ODSAZENÝCH I/O v 3.NP v rozváděči ESI RC30.1

PROJECT: DATUM: 12/2020 DATE: VYPRACOVAL: Veselý DESIGNER:

DRAWING TITLE: VÝKRES ČÍSLO: D1.4.4 PLAN No: VERZ: 00 VERS: STRANA: .04

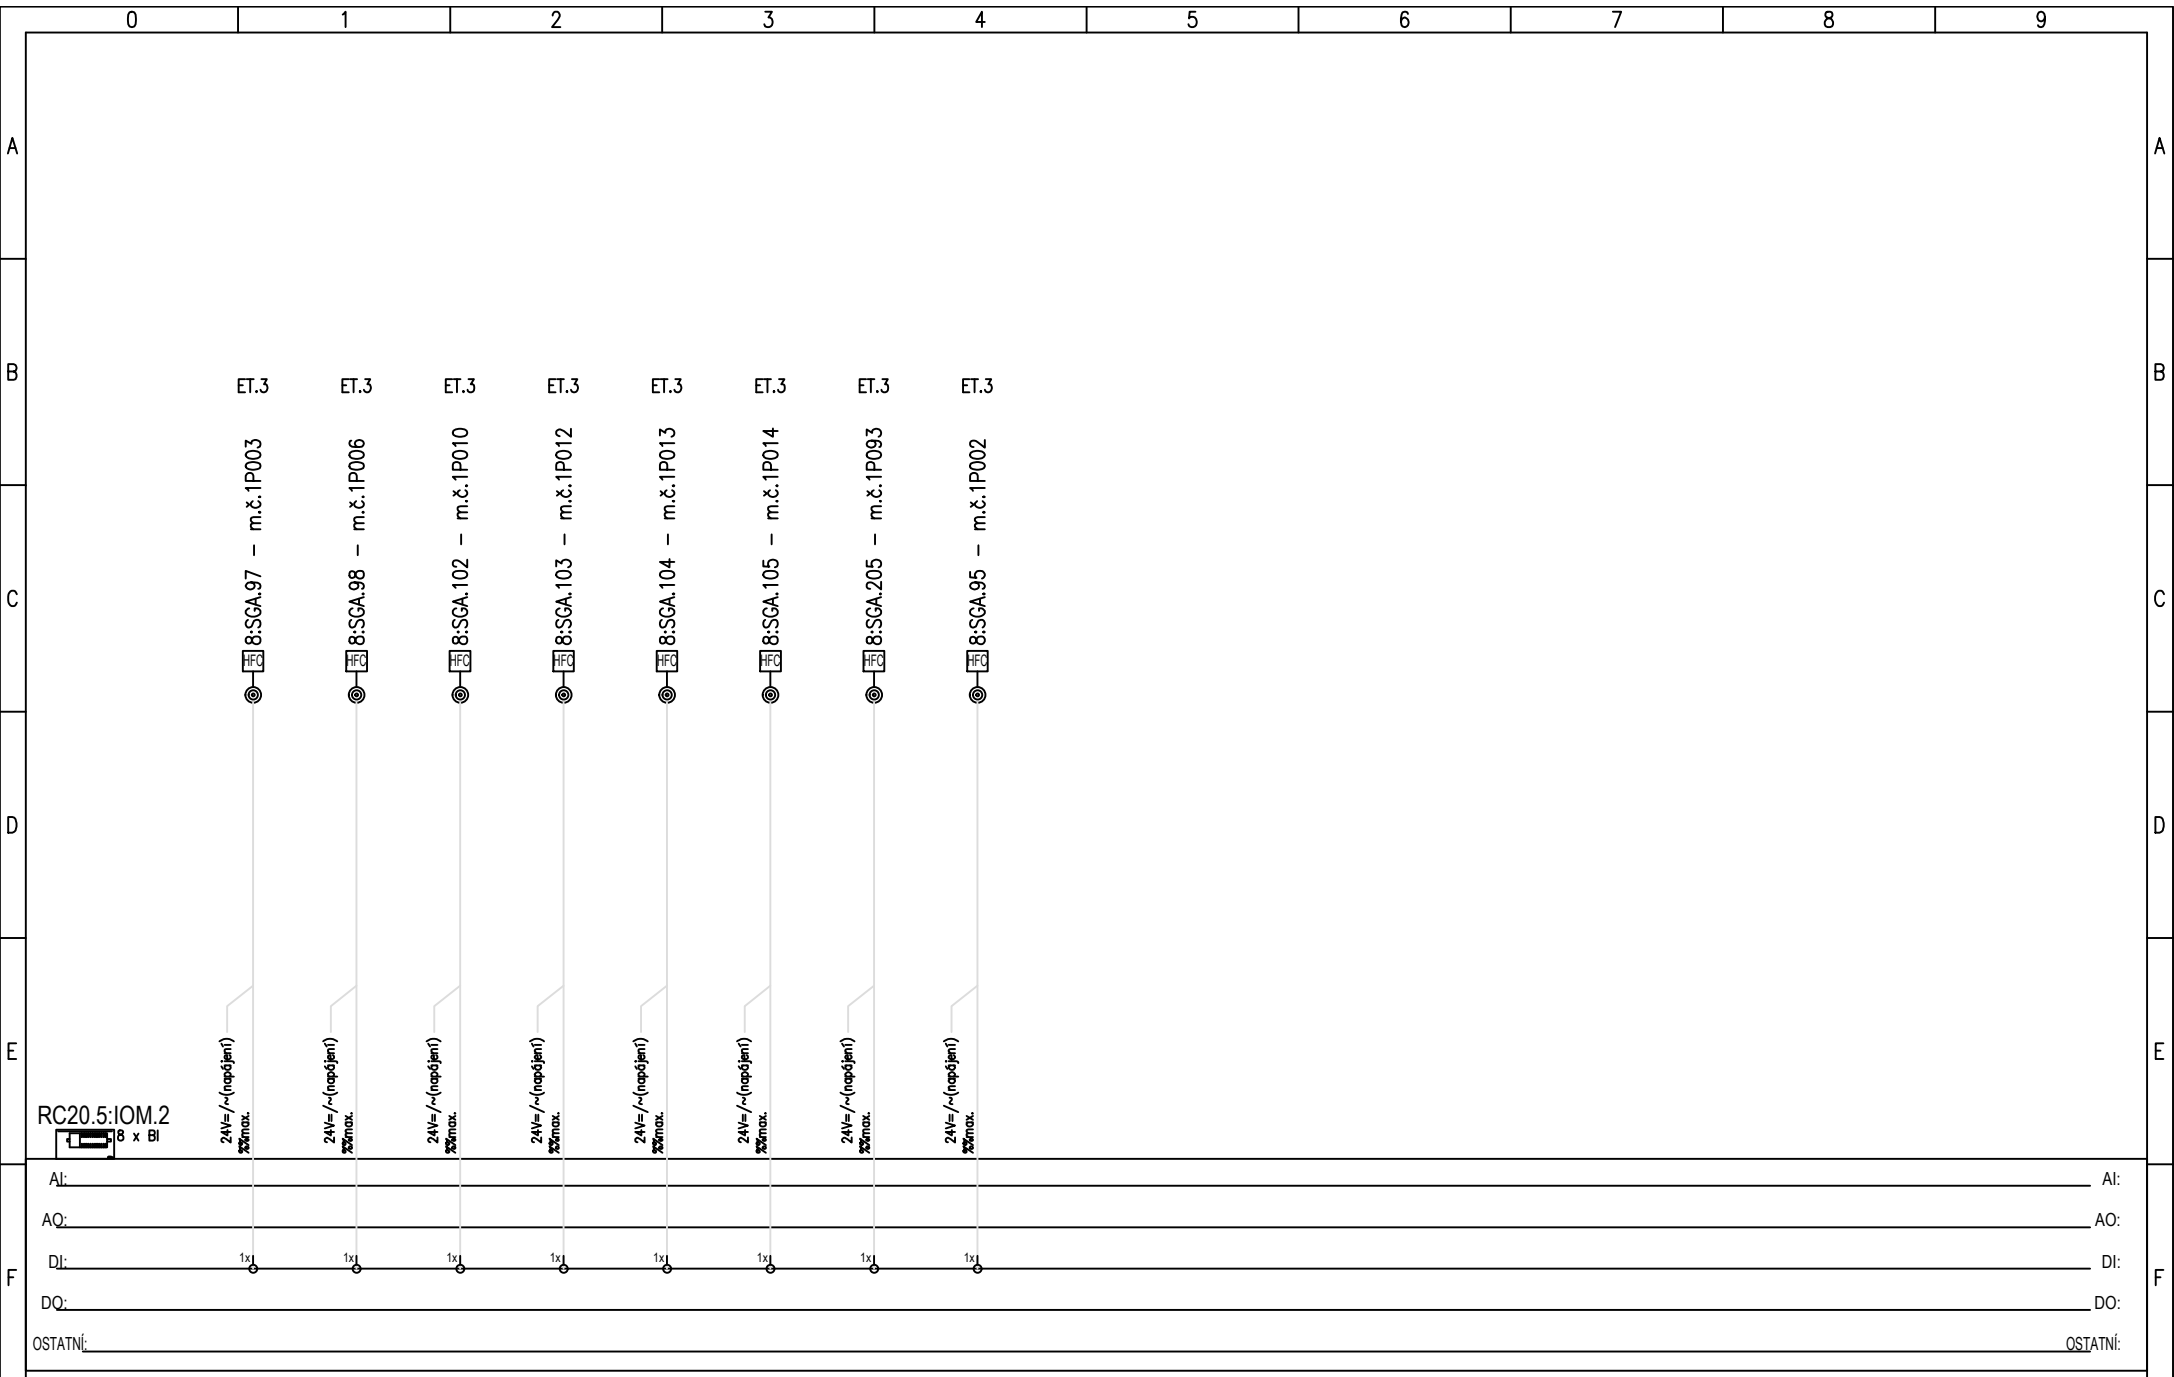

AFRY CZ s.r.o.
Magistrů 1275/13
140 00, Praha 4
www.afry.cz

AKCE: KOUNICOVA
REKONSTRUKCE CHLAZENÍ

NÁZEV VÝKRESU: TECHNOLOGICKÉ SCHEMA - DETEKCE ÚNIKU CHLADIVA
MODUL ODSAZENÝCH I/O v 2.NP v rozváděči ESI RC20.5

PROJECT:

DATUM: 12/2020

DATE:

VYPRACOVAL: Veselý
DESIGNER:


DRAWING TITLE:

VÝKRES ČÍSLO: D1.4.4

PLAN No:


VERZ: 00
VERS:

STRANA: .05

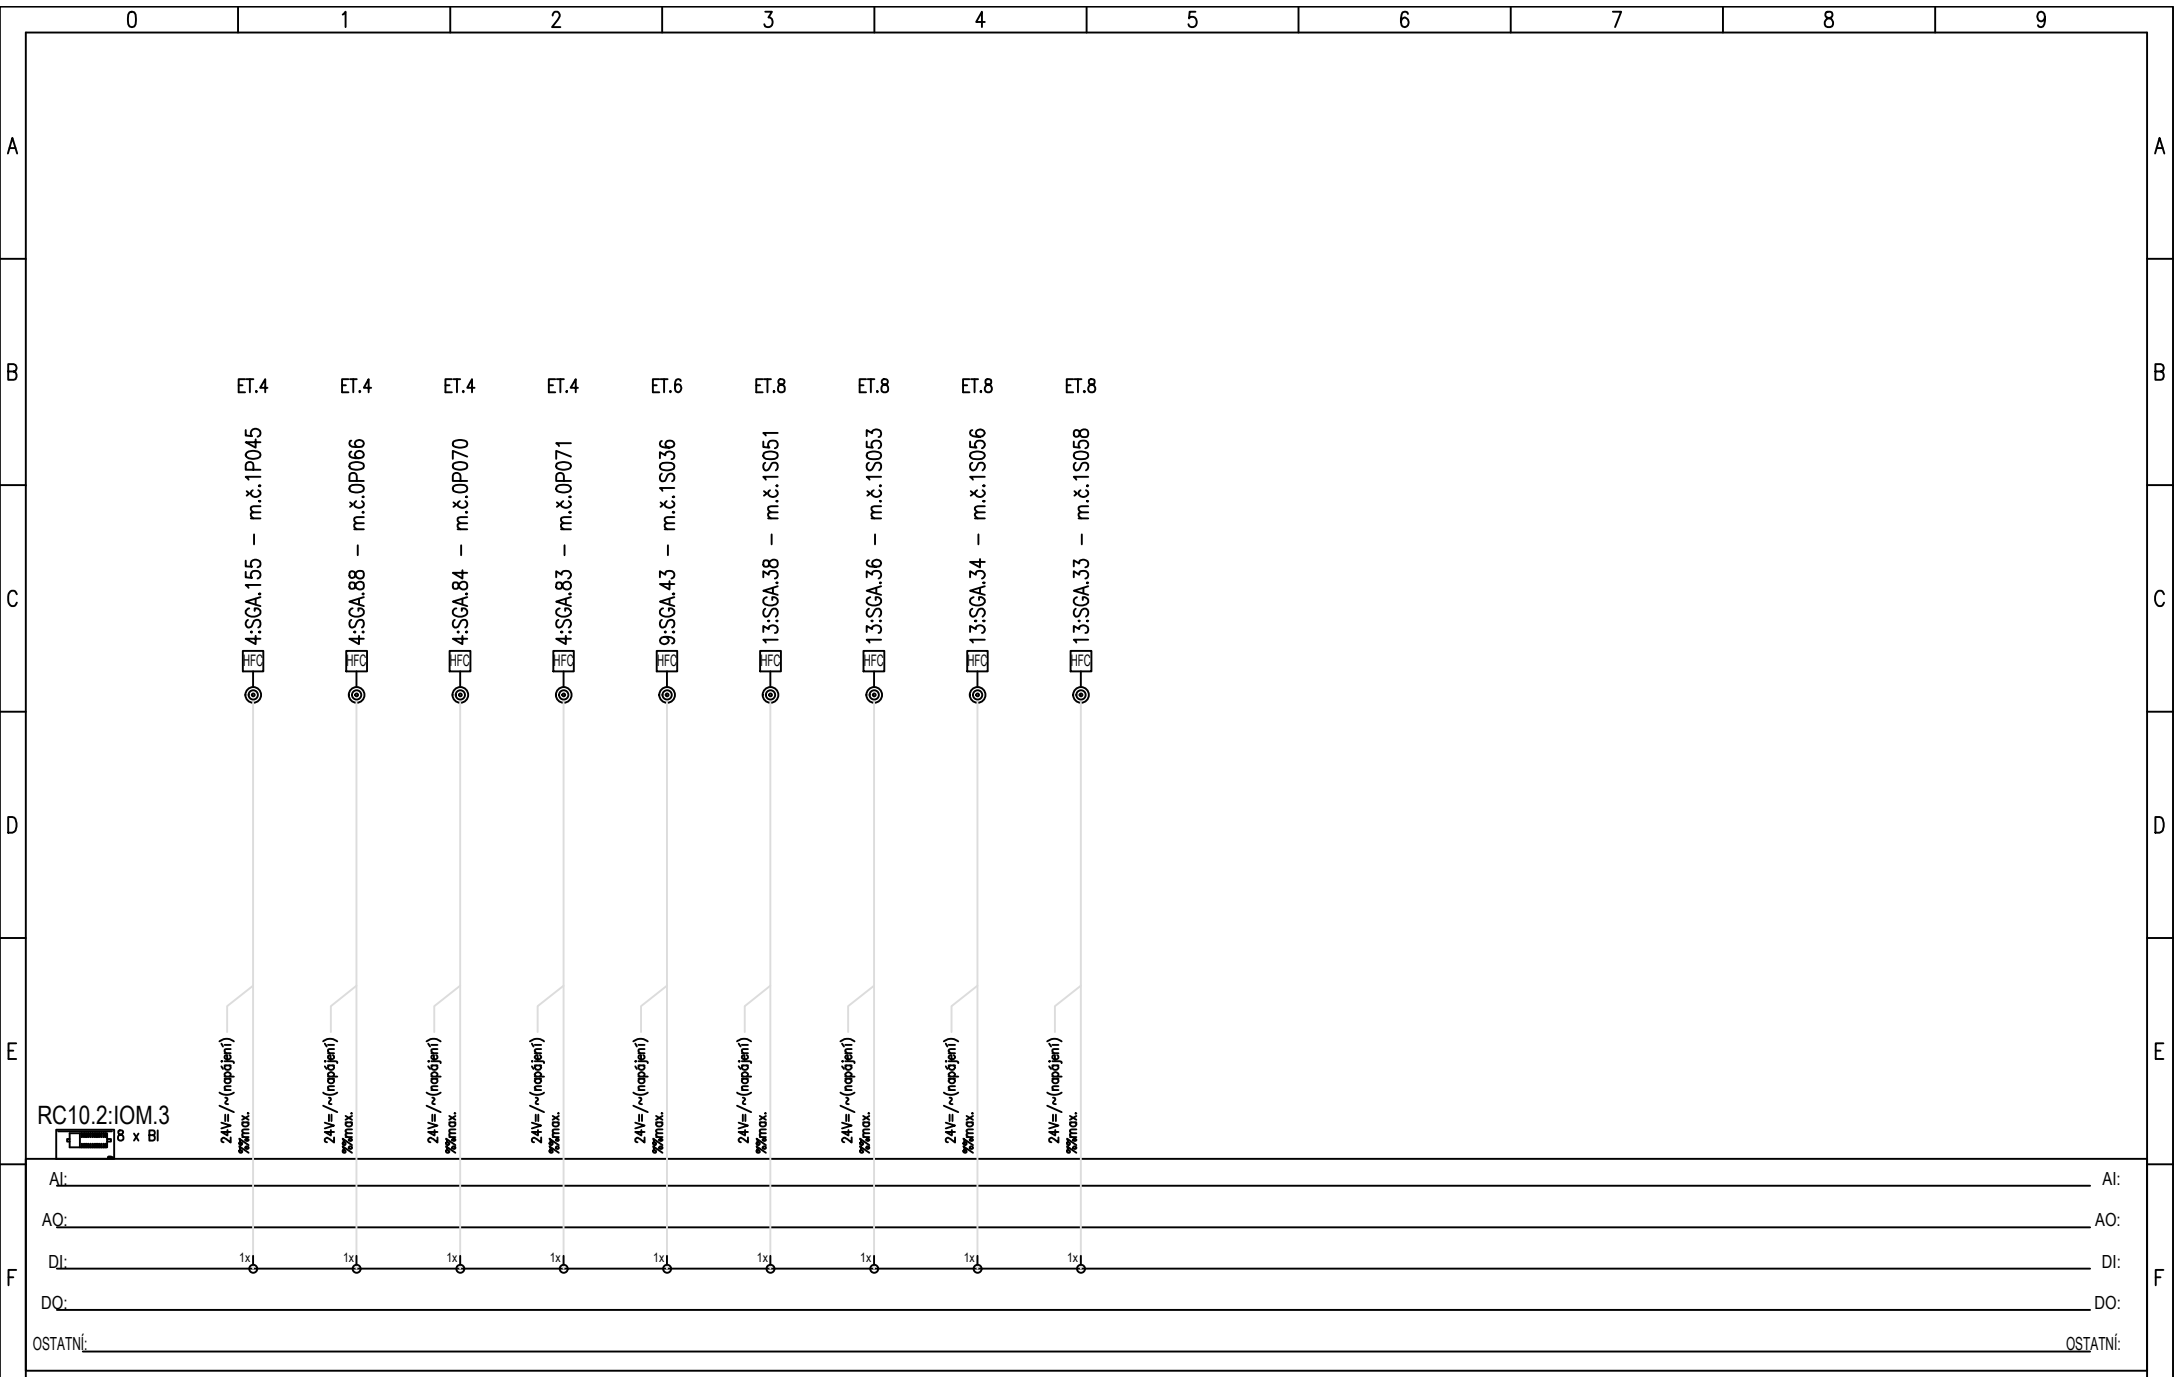

AFRY CZ s.r.o.
Magistrů 1275/13
140 00, Praha 4
www.afry.cz


AKCE:	KOUNICOVA REKONSTRUKCE CHLAZENÍ		PROJECT:	DATUM:	DATE:	VYPRACOVAL:		DESIGNER:	
	NÁZEV VÝKRESU:		DRAWING TITLE:	VÝKRES ČÍSLO:	PLAN No:	VERZ:	VERS:	STRANA:	
		TECHNOLOGICKÉ SCHEMA - DETEKCE ÚNIKU CHLADIVA MODUL ODSAZENÝCH I/O v 1.NP v rozváděči ESI RC10.2		D1.4.4		00		.06	

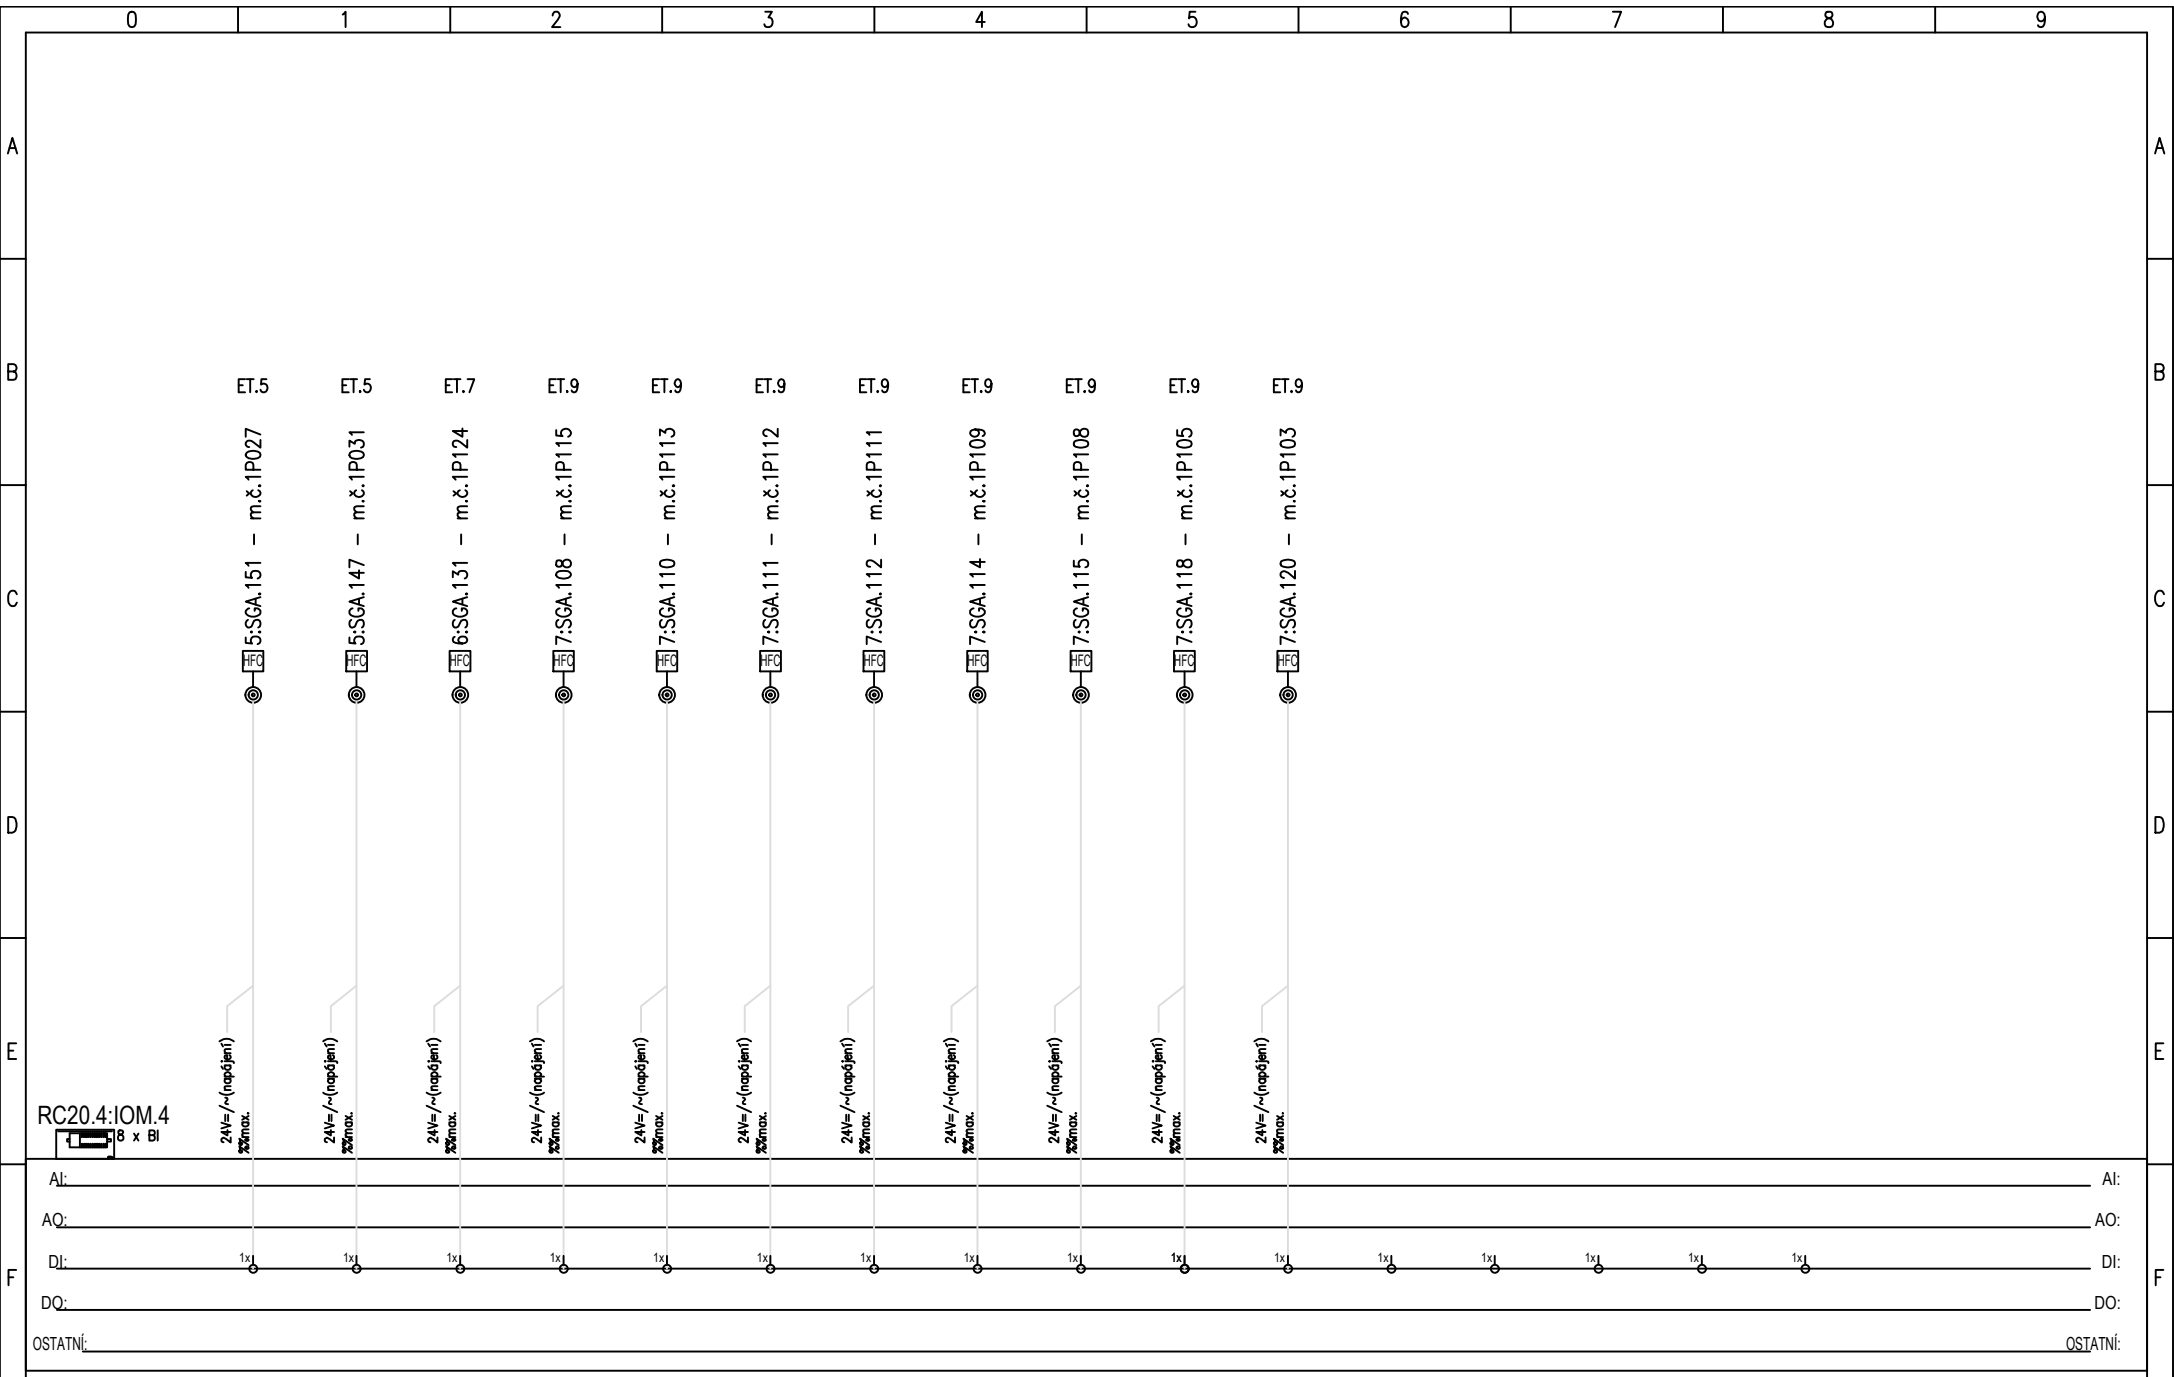

AFRY CZ s.r.o.
Magistrů 1275/13
140 00, Praha 4
www.afry.cz

AKCE:	KOUNICOVA REKONSTRUKCE CHLAZENÍ		PROJECT:	DATUM:	DATE:	VYPRACOVAL:		DESIGNER:	
	NÁZEV VÝKRESU: TECHNOLOGICKÉ SCHEMA - DETEKCE ÚNIKU CHLADIVA MODUL ODSAZENÝCH I/O v 2.NP v rozváděči ESI RC20.4		DRAWING TITLE:	VÝKRES ČÍSLO: D1.4.4	PLAN No:	VERZ:	VERS:	STRANA:	
						00		.07	

System VRF zařízení 1

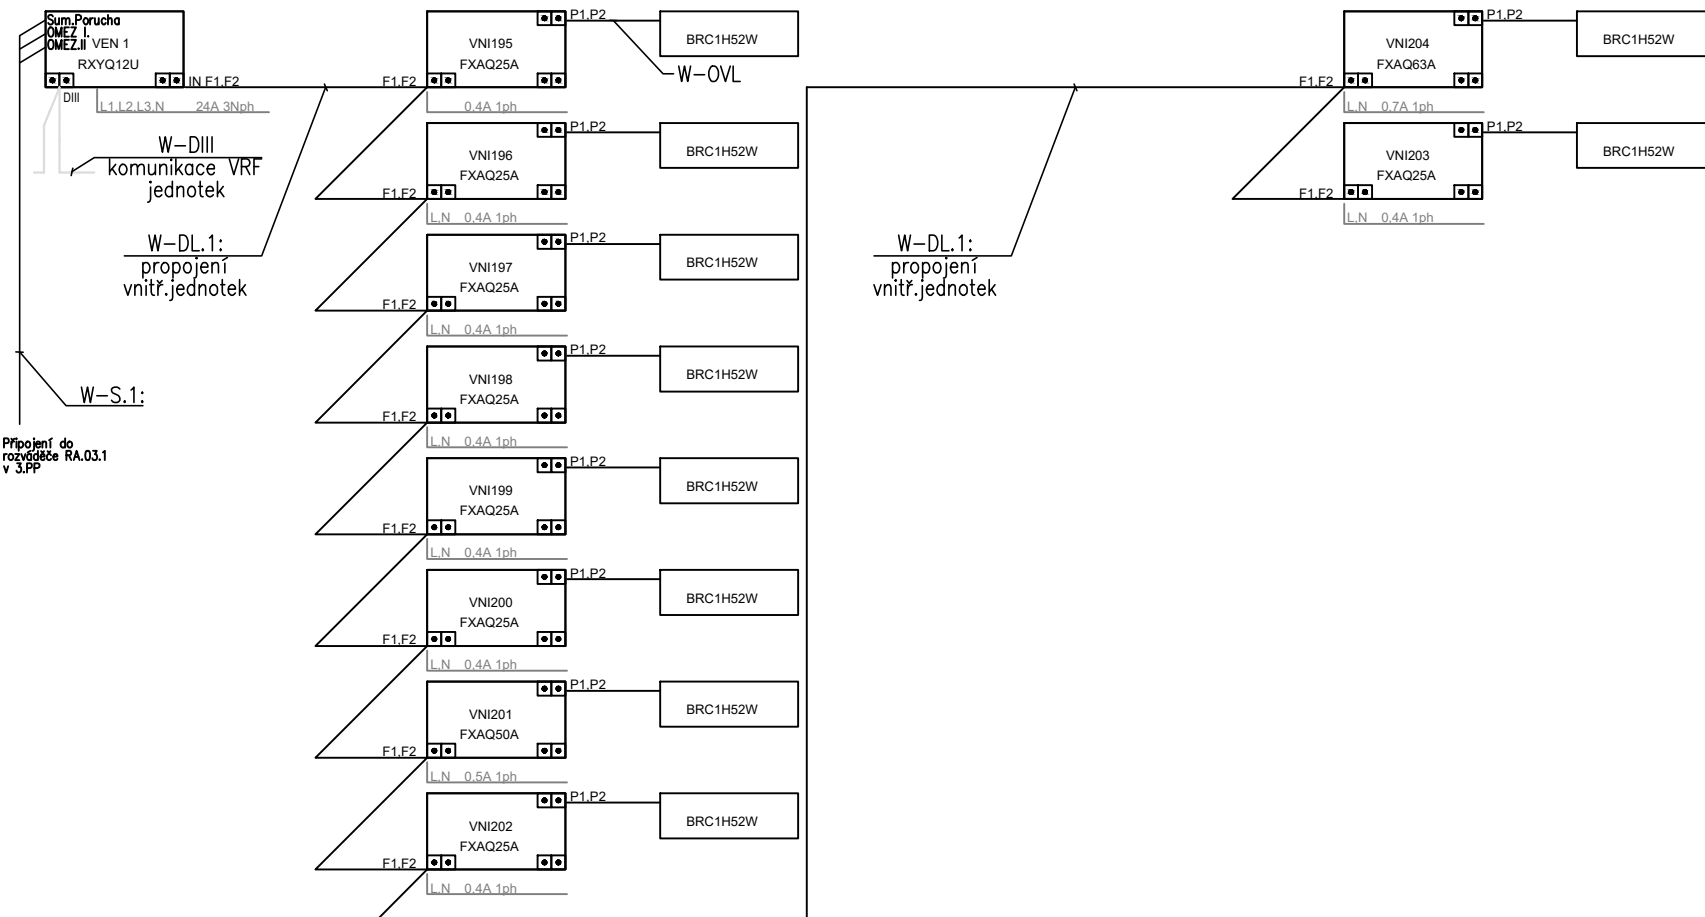

AFRY CZ s.r.o.
Magistrů 1275/13
140 00, Praha 4
www.afry.cz

AKCE: KOUNICOVA
REKONSTRUKCE CHLAZENÍ

NÁZEV VÝKRESU: TECHNOLOGICKÉ SCHEMA PROPOJENÍ VNITŘNÍCH JEDNOTEK ZAŘ.1

PROJECT:

DATUM:

12/2020

DATE:

VYPRACOVAL: Veselý
DESIGNER:

DRAWING TITLE:


VÝKRES ČÍSLO: D1.4.4

PLAN No:

VERZ: 00

STRANA: .11

System VRF zařízení 2

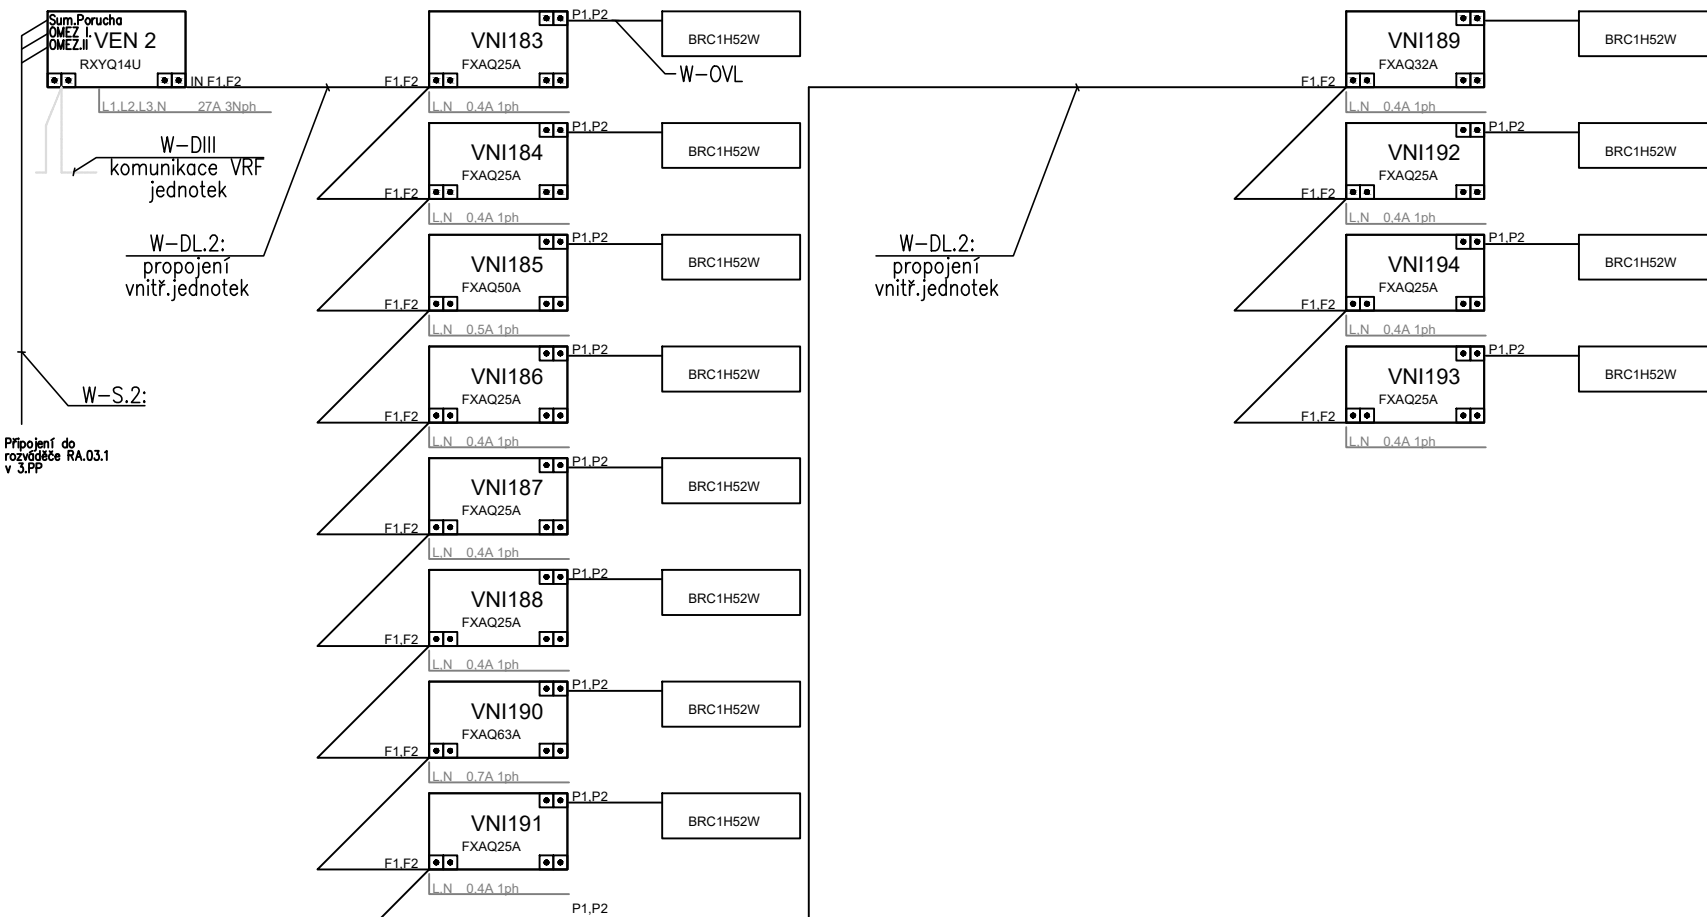

AFRY CZ s.r.o.
Magistrů 1275/13
140 00, Praha 4
www.afry.cz

AKCE: KOUNICOVA
REKONSTRUKCE CHLAZENÍ

NÁZEV VÝKRESU: TECHNOLOGICKÉ SCHEMA PROPOJENÍ VNITŘNÍCH JEDNOTEK ZAŘ.2

PROJECT:

DATUM: 12/2020

DATE:

VYPRACOVAL: Veselý

DESIGNER:

DRAWING TITLE:


VÝKRES ČÍSLO: D1.4.4

PLAN No:

VERZ: 00

STRANA: .12

System VRF zařízení 3

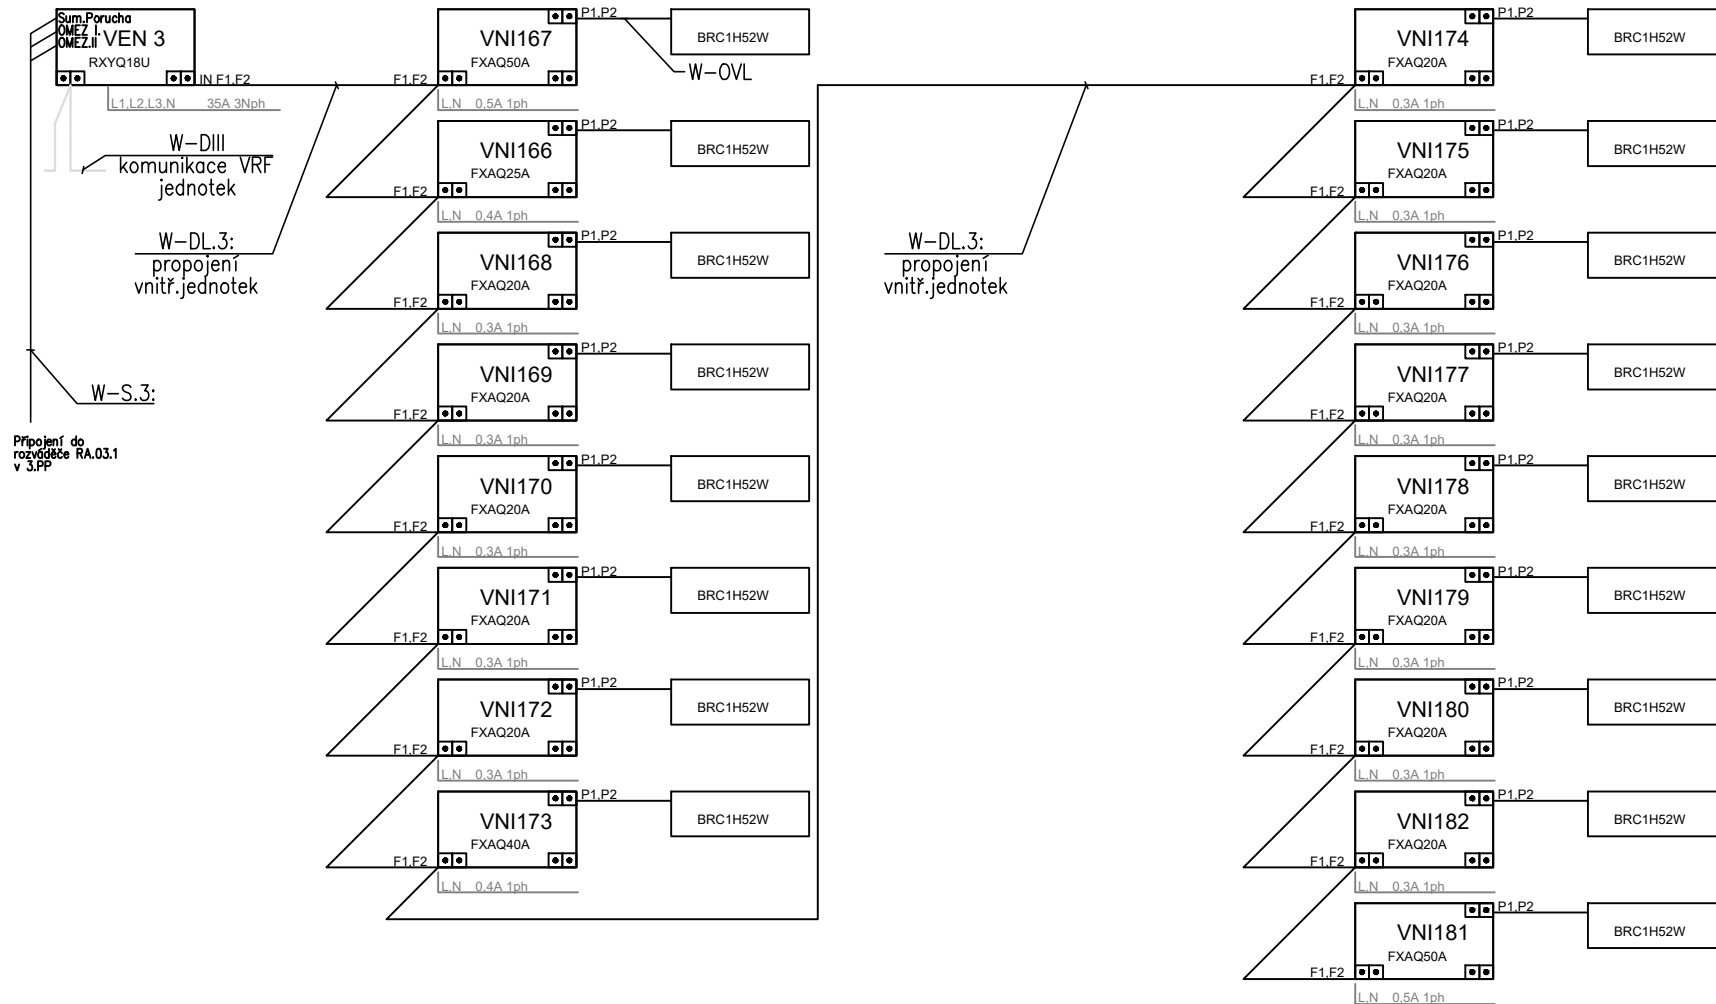

AFRY CZ s.r.o.
Magistrů 1275/13
140 00, Praha 4
www.afry.cz

AKCE: KOUNICOVA
REKONSTRUKCE CHLAZENÍ


NÁZEV VÝKRESU: TECHNOLOGICKÉ SCHEMA PROPOJENÍ VNITŘNÍCH JEDNOTEK ZAŘ.3

PROJECT: DATUM: 12/2020


DRAWING TITLE: VÝKRES ČÍSLO: D1.4.4

DATE: VYPRACOVAL: Veselý

PLAN No: VERZ: 00 STRANA: .13

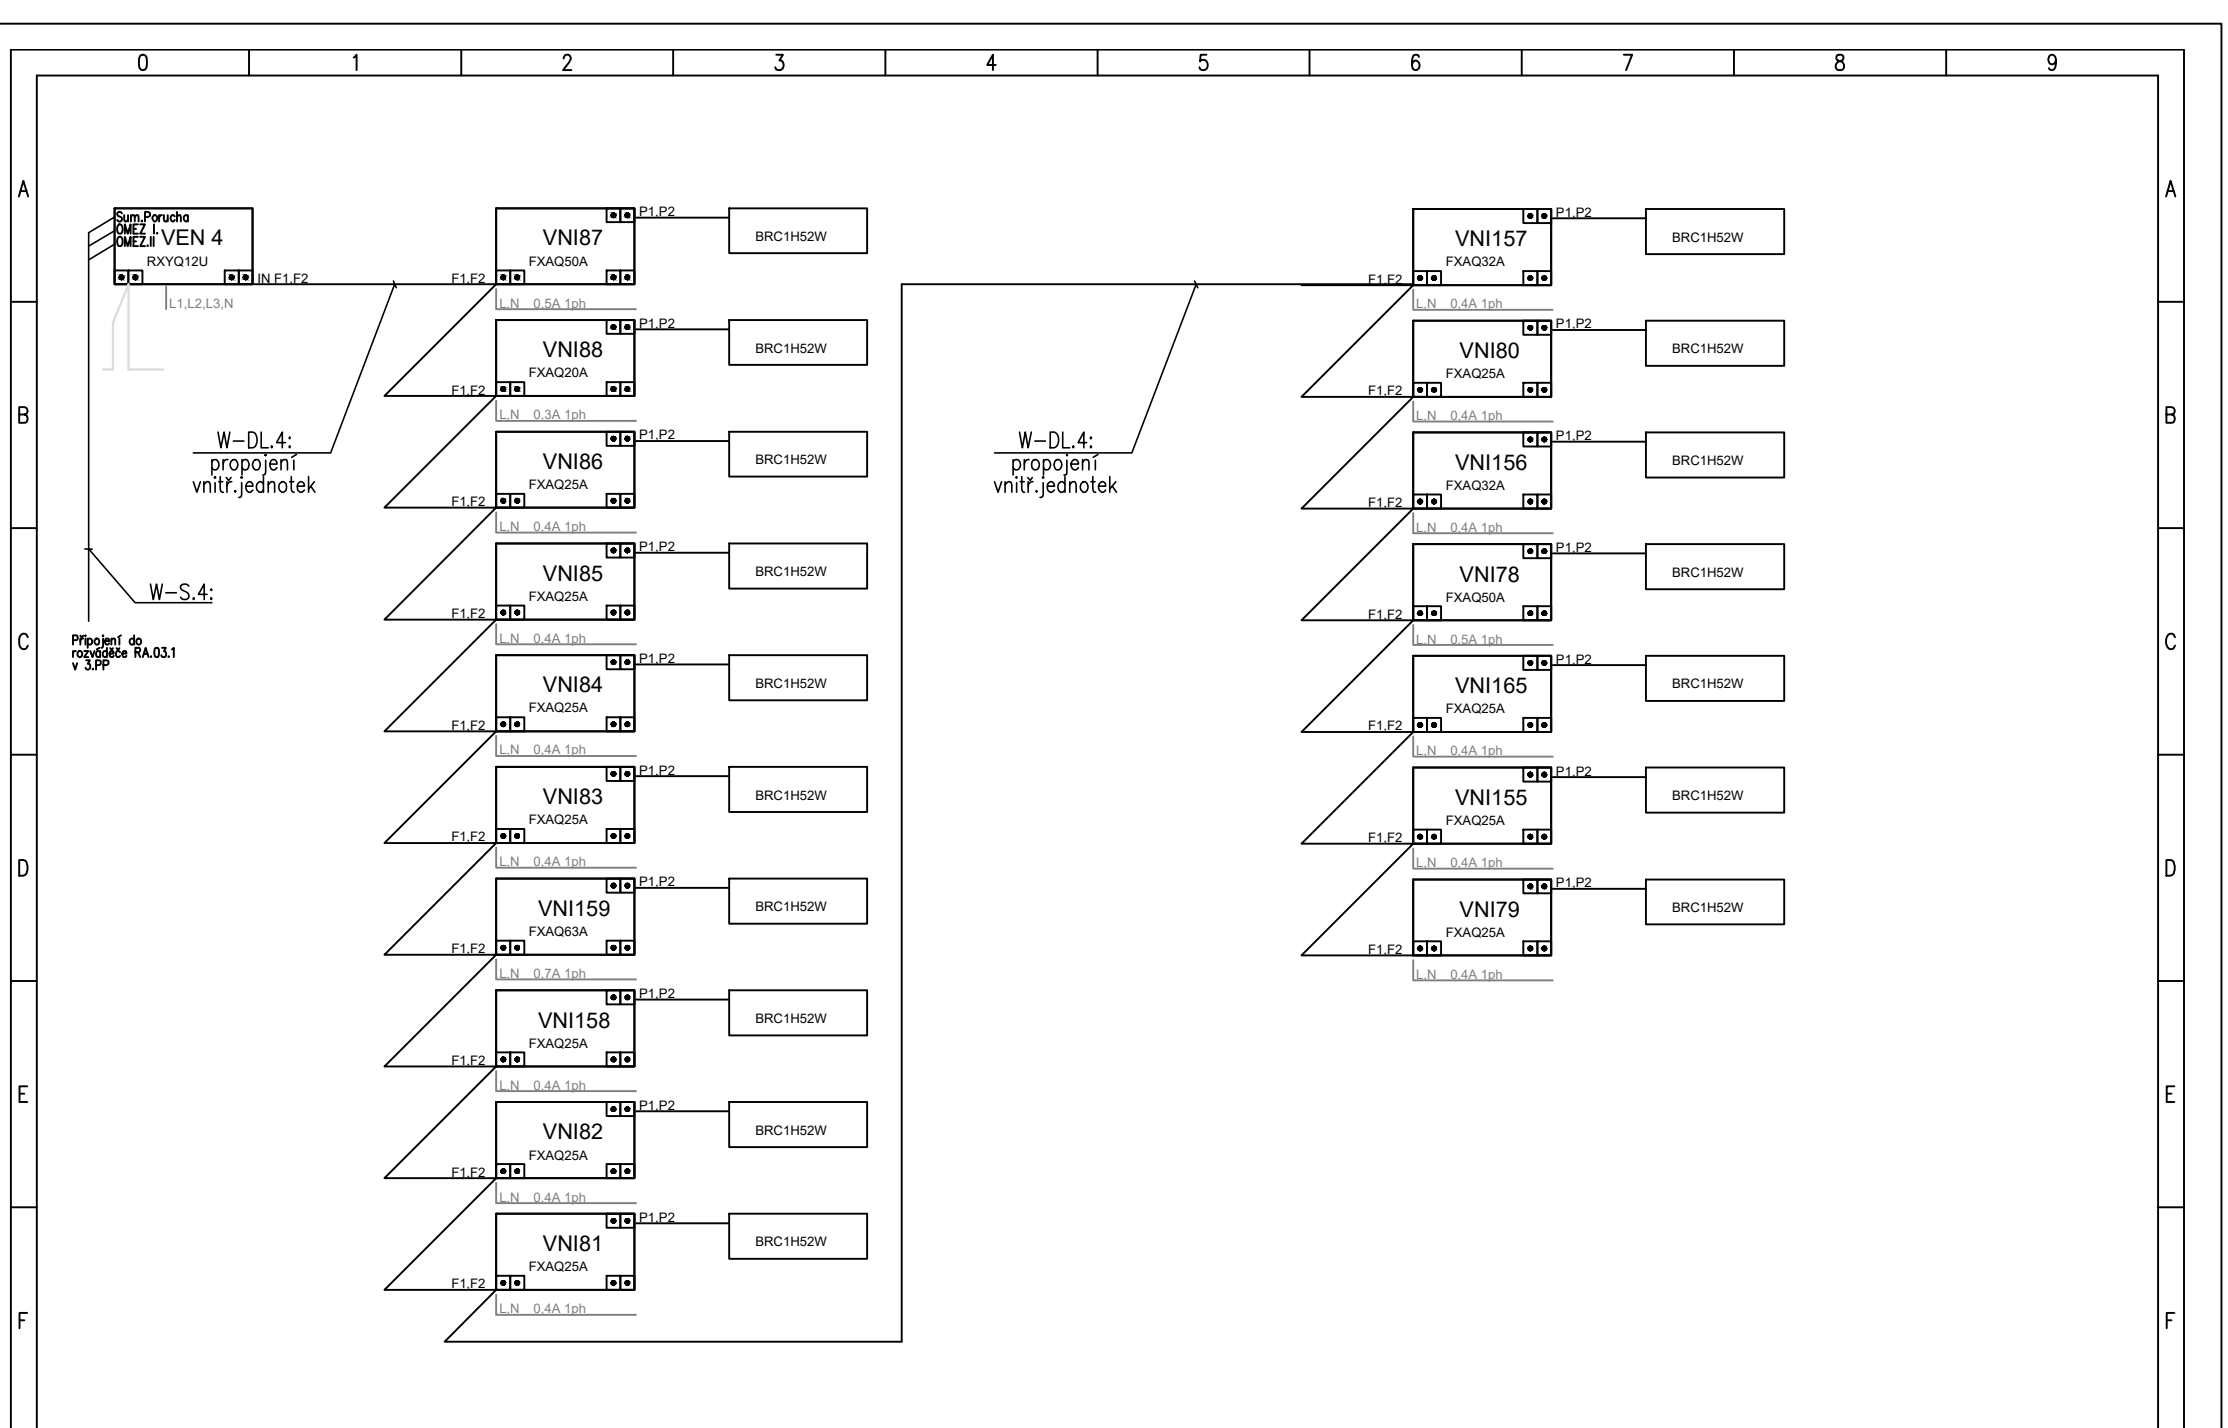

System VRF zařízení 5

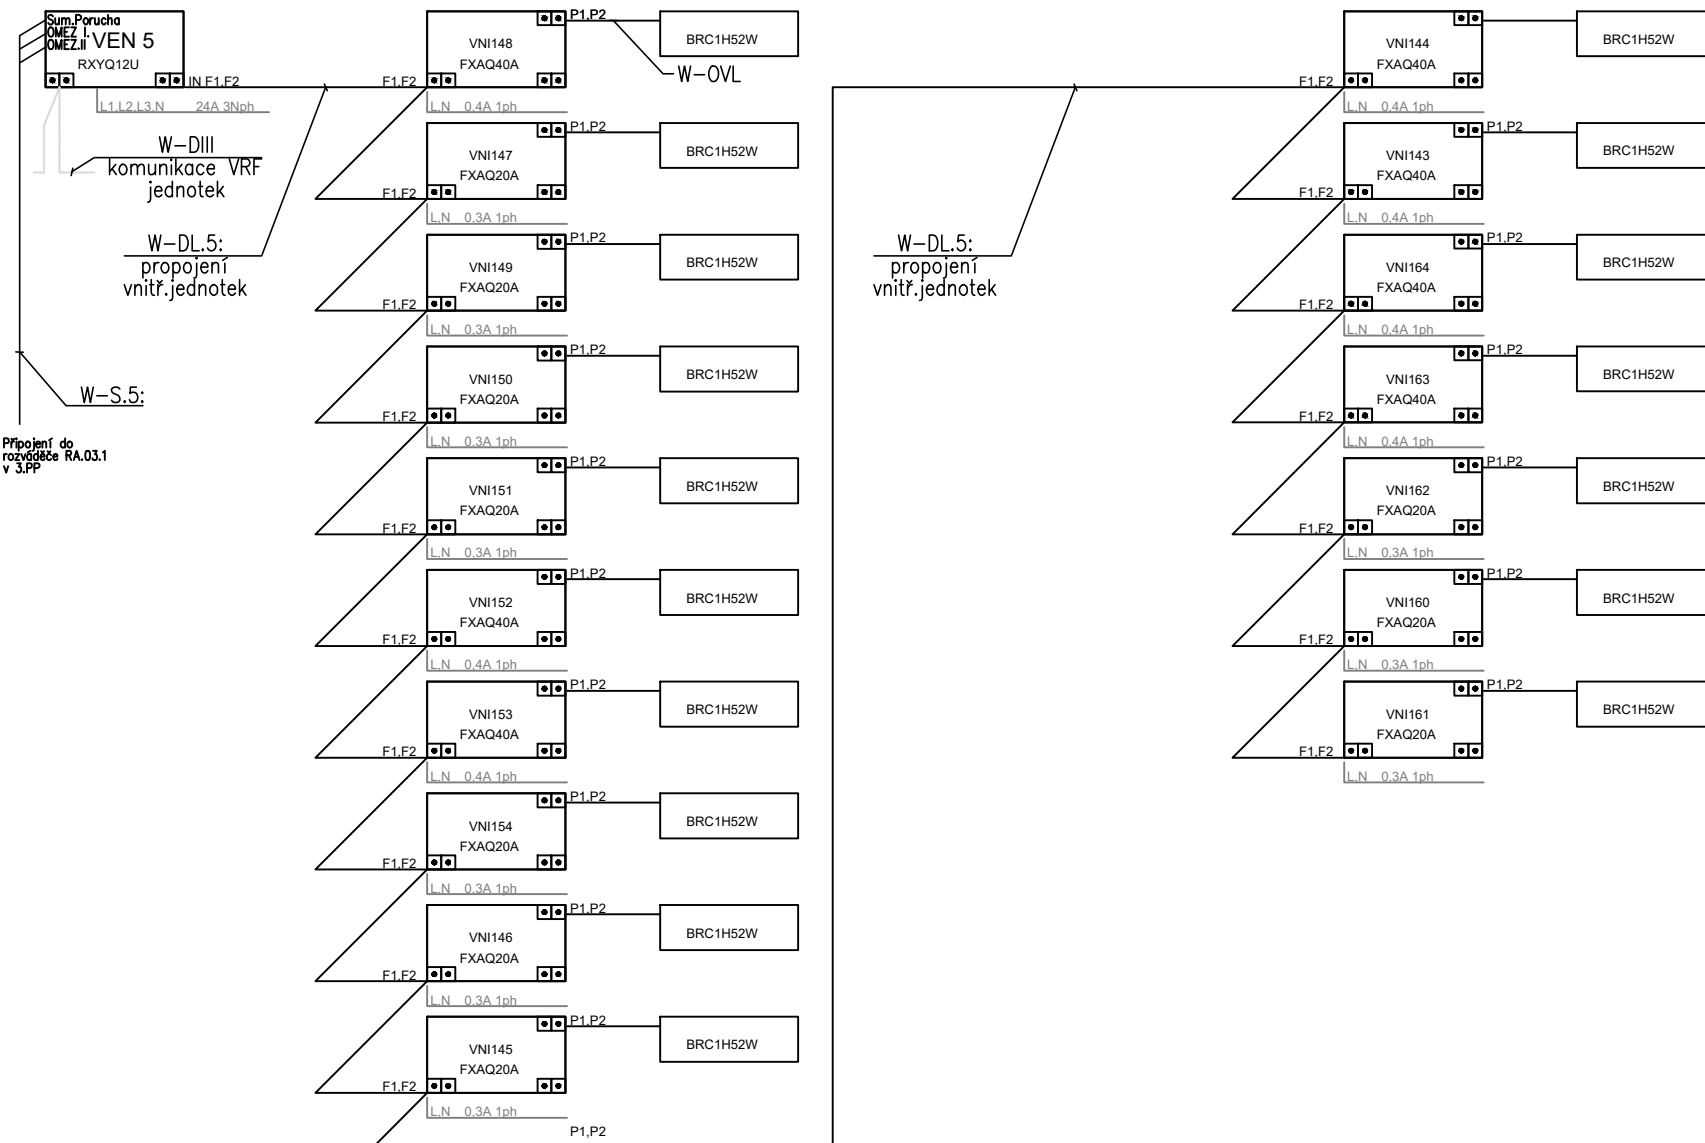

AFRY CZ s.r.o.
Magistrů 1275/13
140 00, Praha 4
www.afry.cz

AKCE: KOUNICOVA
REKONSTRUKCE CHLAZENÍ

NÁZEV VÝKRESU: TECHNOLOGICKÉ SCHEMA PROPOJENÍ VNITŘNÍCH JEDNOTEK ZAŘ.5


PROJECT: DATUM: 12/2020

DRAWING TITLE: VÝKRES ČÍSLO: D1.4.4

DATE: VYPRACOVAL: Veselý

PLAN No: VERZ: 00 STRANA: .15

System VRF zařízení 6

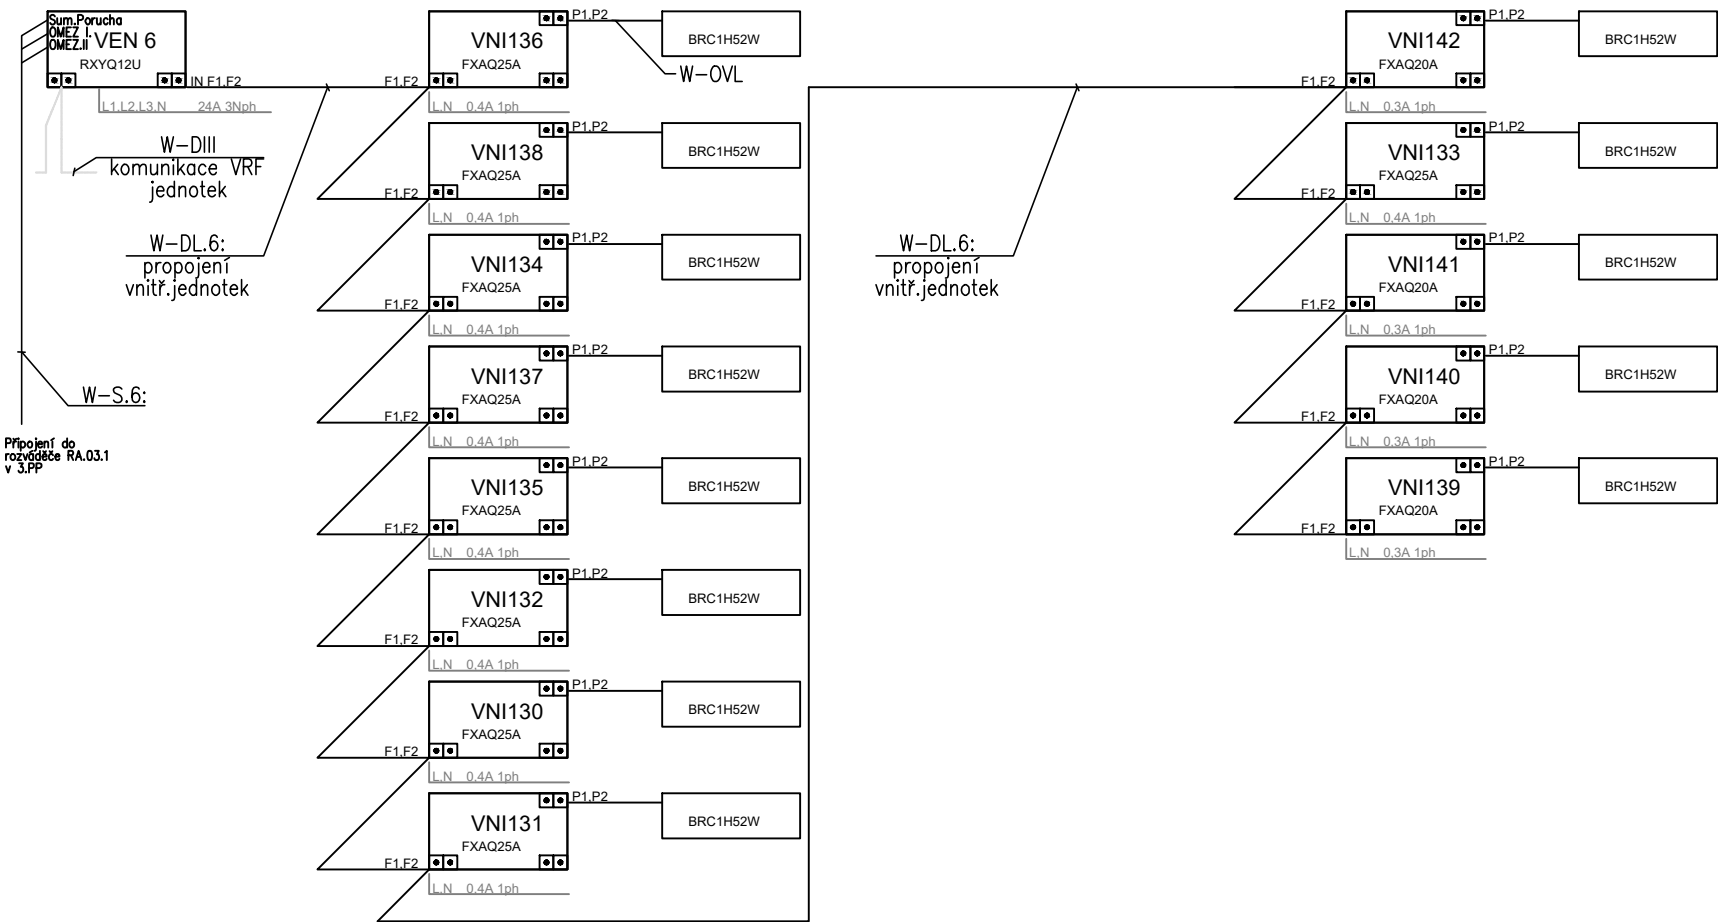

AFRY CZ s.r.o.
Magistrů 1275/13
140 00, Praha 4
www.afry.cz

AKCE: KOUNICOVA
REKONSTRUKCE CHLAZENÍ

NÁZEV VÝKRESU: TECHNOLOGICKÉ SCHEMA PROPOJENÍ VNITŘNÍCH JEDNOTEK ZAŘ.6

PROJECT:

DATUM: 12/2020

DATE:

VYPRACOVAL: Veselý

DRAWING TITLE:


VÝKRES ČÍSLO: D1.4.4


PLAN No:

VERZ: 00


STRANA: .16

System VRF zařízení 7

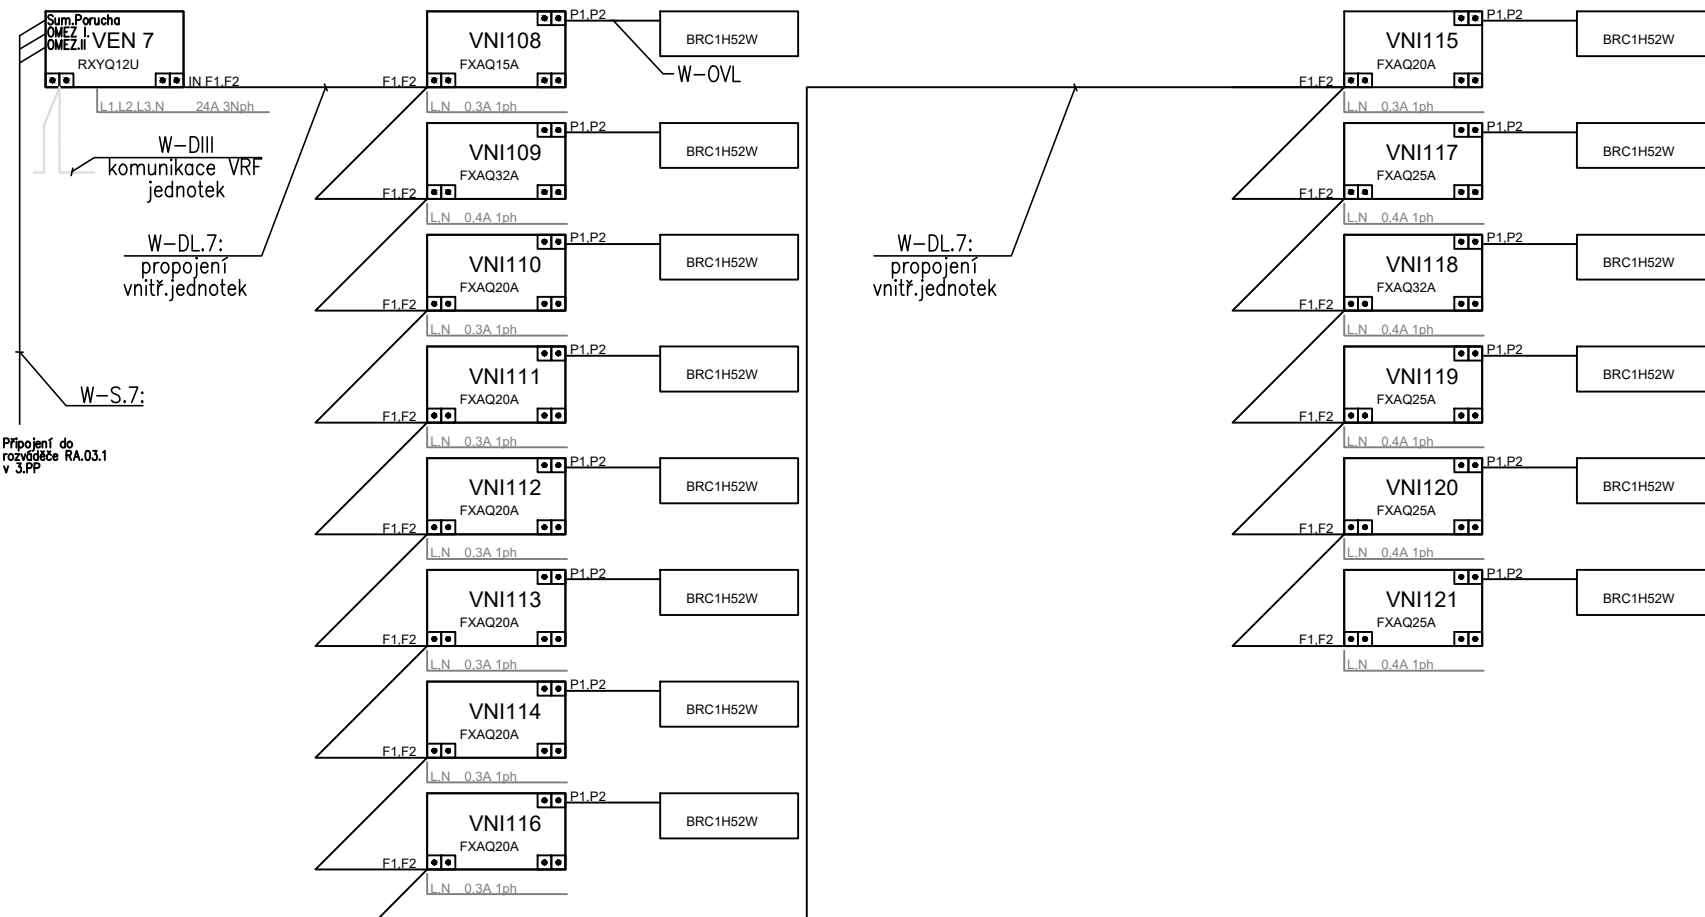

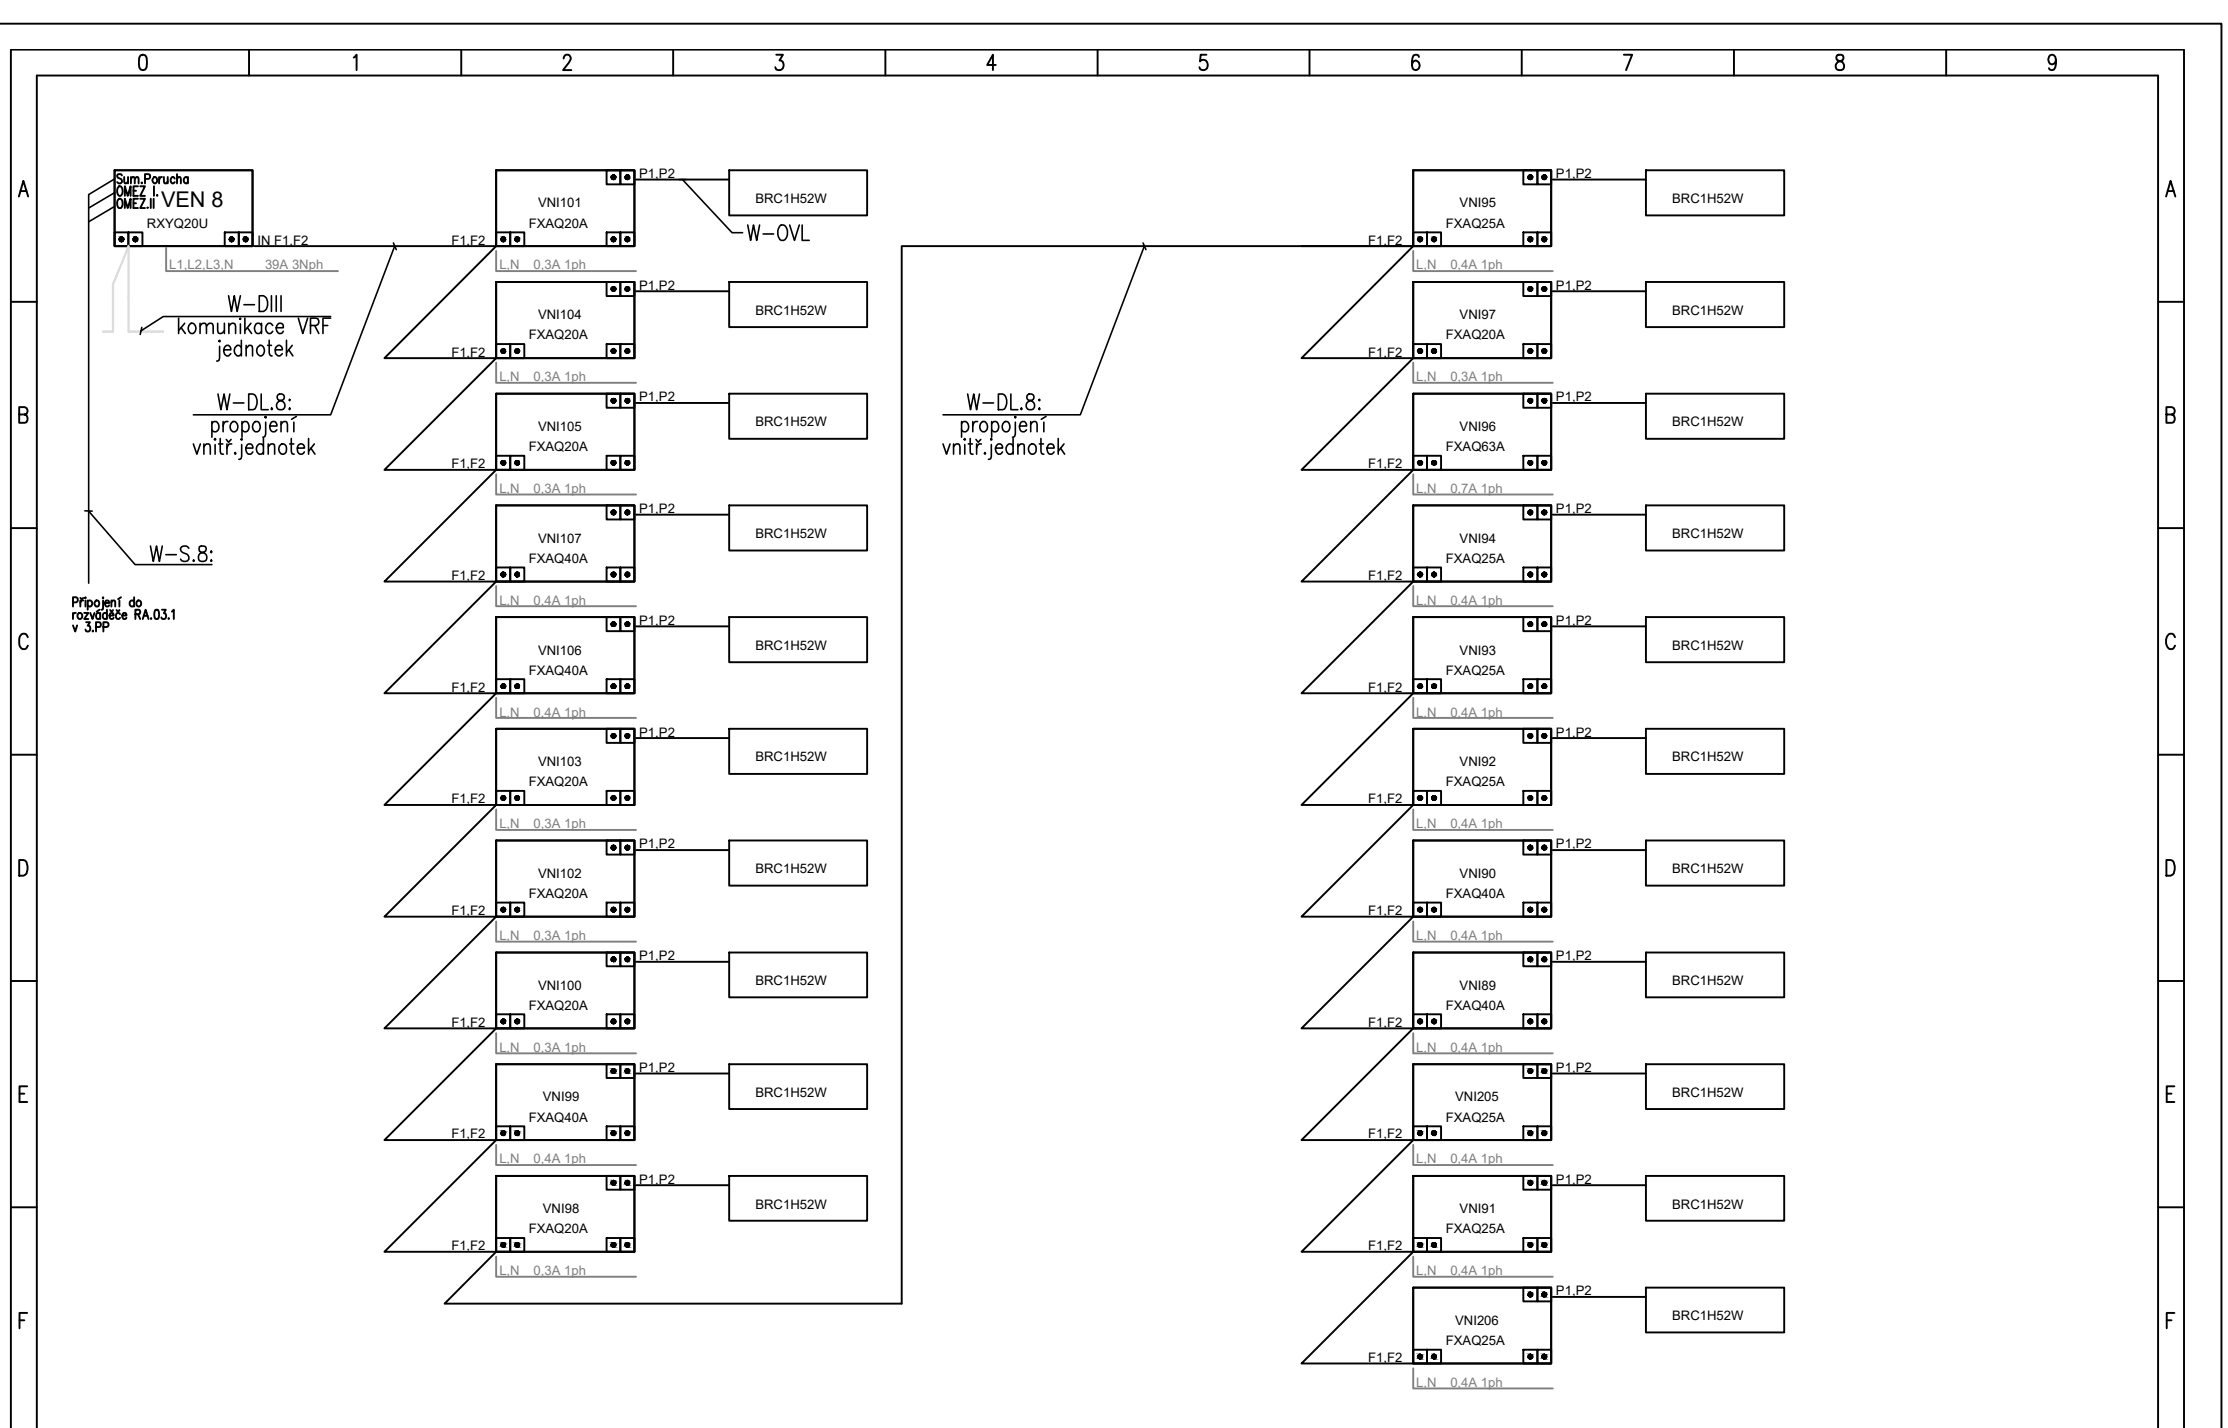

System VRF zařízení 9

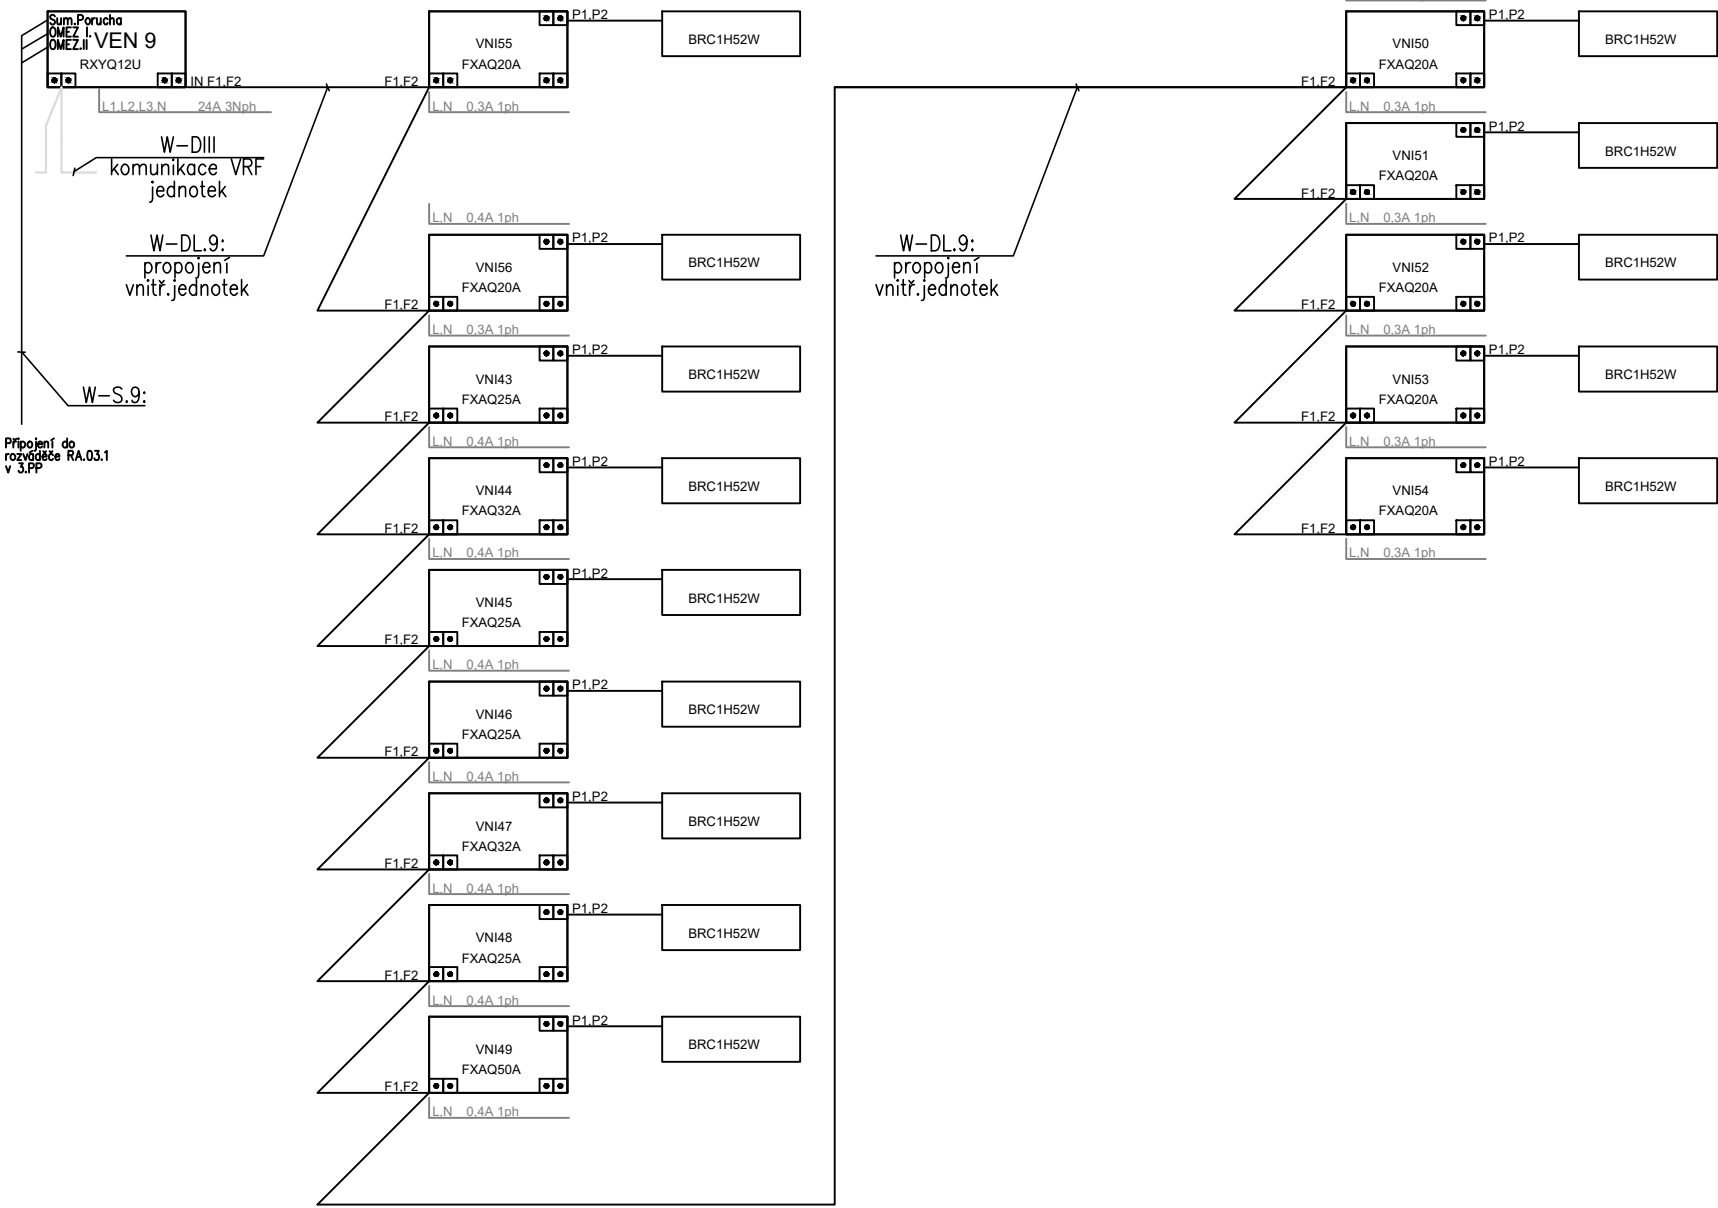

AFRY CZ s.r.o.
Magistrů 1275/13
140 00, Praha 4
www.afry.cz

AKCE: KOUNICOVA
REKONSTRUKCE CHLAZENÍ

NÁZEV VÝKRESU: TECHNOLOGICKÉ SCHEMA PROPOJENÍ VNITŘNÍCH JEDNOTEK ZAŘ.9

PROJECT:

DATUM: 12/2020

DRAWING TITLE:


VÝKRES ČÍSLO: D1.4.4

DATE:

YPRACOVAL: Veselý

VERZ: 00
STRANA: .19

System VRF zařízení 10

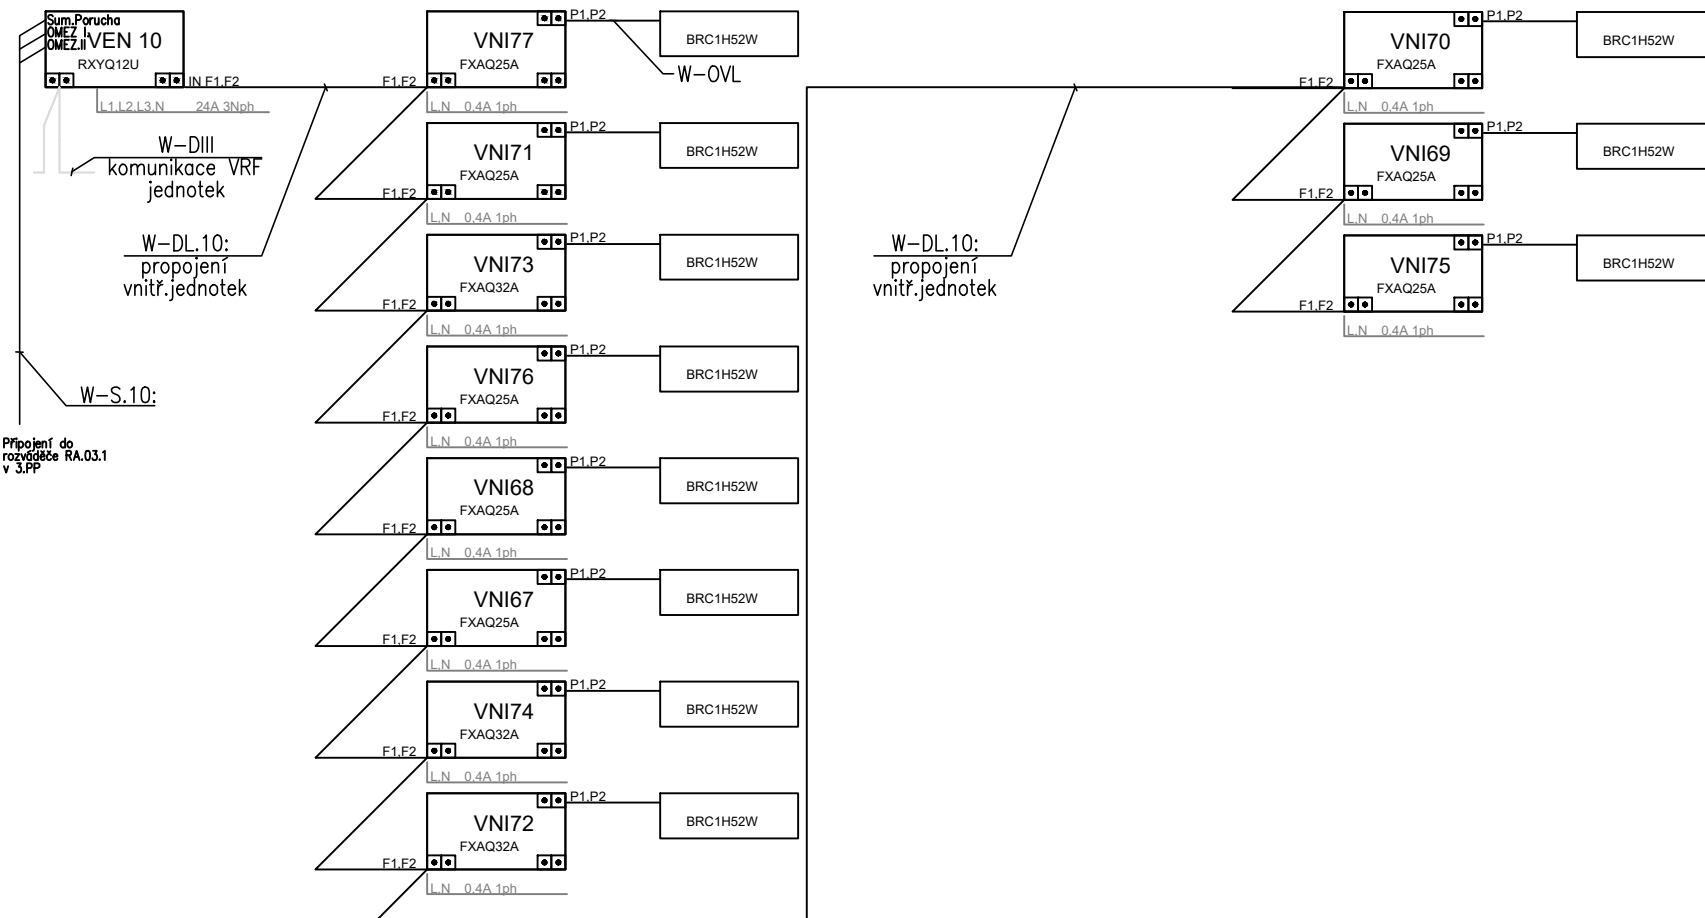

AFRY CZ s.r.o.
Magistrů 1275/13
140 00, Praha 4
www.afry.cz

AKCE: KOUNICOVA
REKONSTRUKCE CHLAZENÍ

NÁZEV VÝKRESU: TECHNOLOGICKÉ SCHEMA PROPOJENÍ VNITŘNÍCH JEDNOTEK ZAŘ.16


PROJECT: DATUM: 12/2020

DRAWING TITLE: VÝKRES ČÍSLO: D1.4.4

DATE: VYPRACOVAL: Veselý

PLAN No: VERZ: 00 VERS: STRANA: .10

System VRF zařízení 11

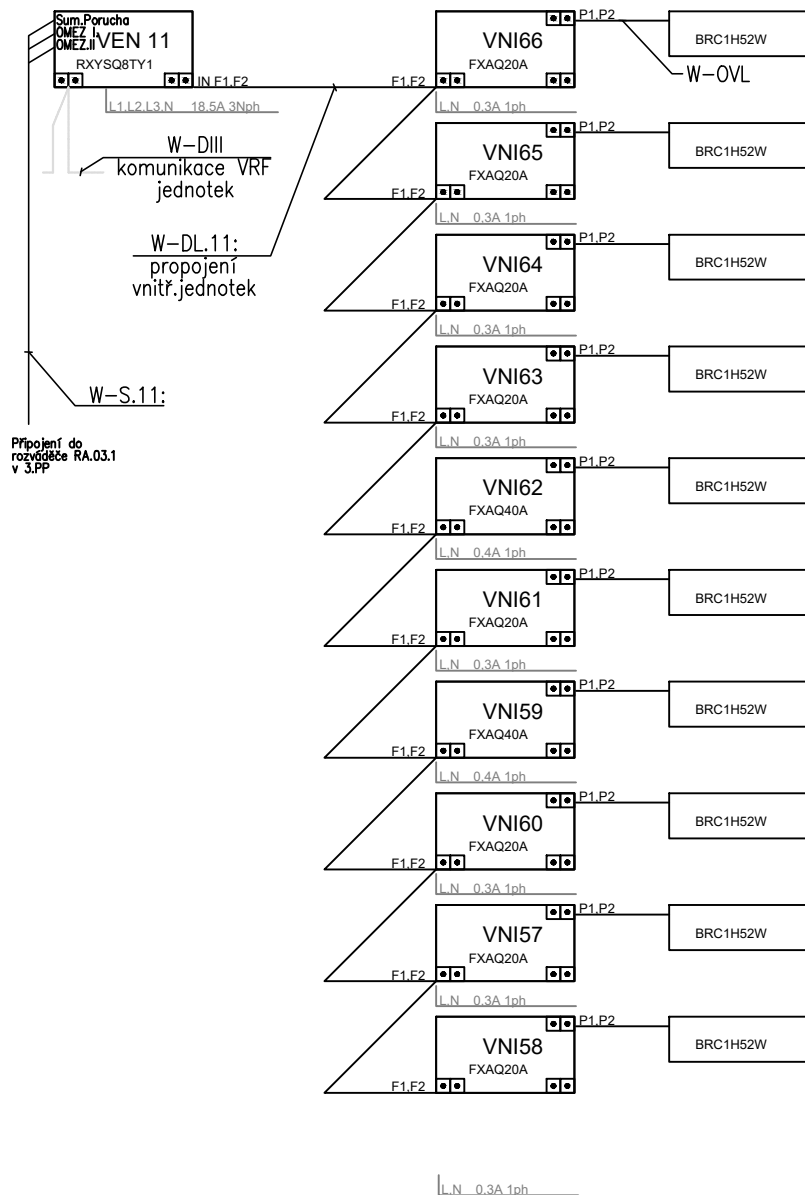

AFRY CZ s.r.o.
Magistrů 1275/13
140 00, Praha 4
www.afry.cz

AKCE: KOUNICOVA
REKONSTRUKCE CHLAZENÍ

NÁZEV VÝKRESU: TECHNOLOGICKÉ SCHEMA PROPOJENÍ VNITŘNÍCH JEDNOTEK ZAŘ.11

PROJECT:

DATUM:

12/2020

DATE:

VYPRACOVAL: Veselý

DESIGNER:

DRAWING TITLE:


VÝKRES ČÍSLO:
D1.4.4

PLAN No:

VERZ: 00

STRANA:
.21

System VRF zařízení 12

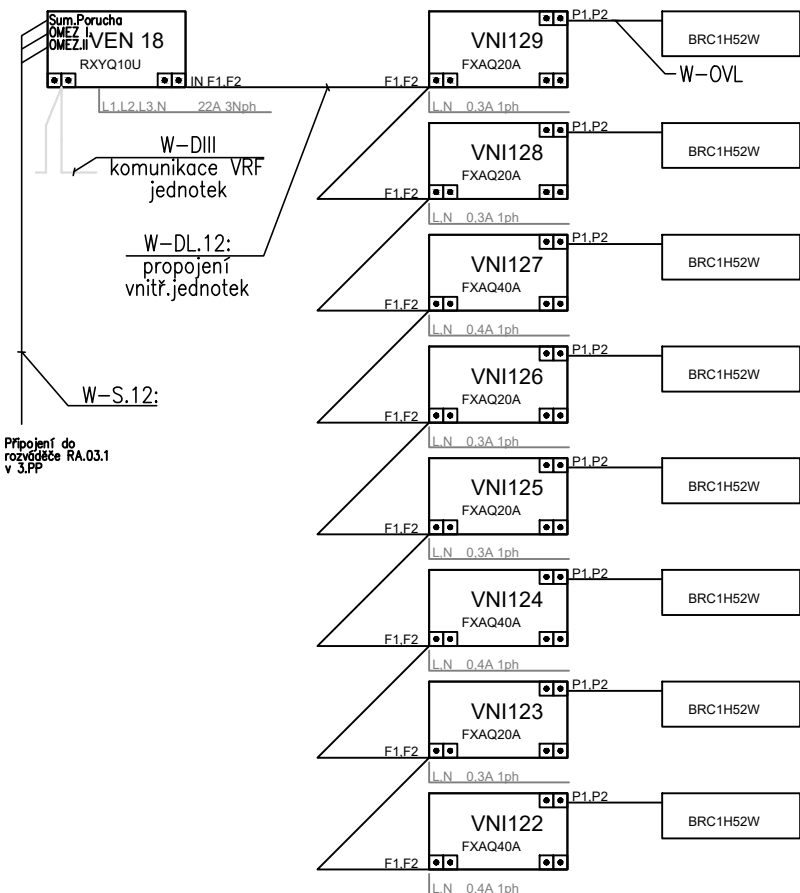

AFRY CZ s.r.o.
Magistrů 1275/13
140 00, Praha 4
www.afry.cz

AKCE: KOUNICOVA
REKONSTRUKCE CHLAZENÍ

NÁZEV VÝKRESU: TECHNOLOGICKÉ SCHEMA PROPOJENÍ VNITŘNÍCH JEDNOTEK ZAŘ.12

PROJECT:

DATUM: 12/2020

DATE:

VYPRACOVAL: Veselý
DESIGNER:

DRAWING TITLE:


VÝKRES ČÍSLO: D1.4.4

PLAN No:

VERZ: 00
VERS:

STRANA: .22


System VRF zařízení 13

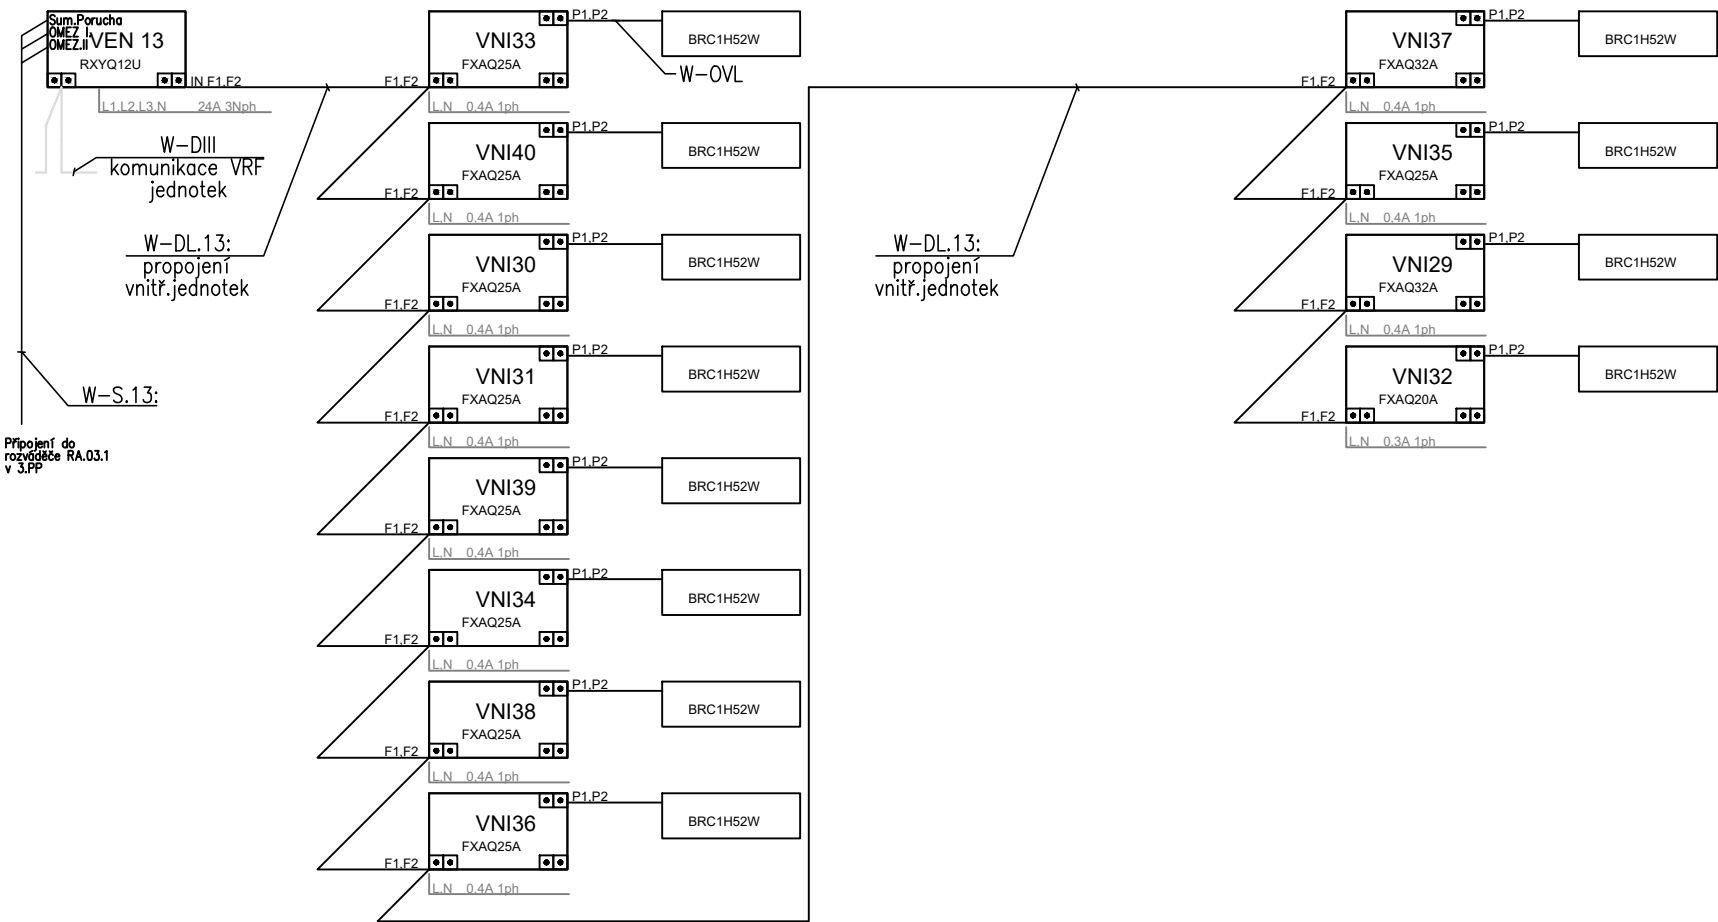

AFRY CZ s.r.o.
Magistrů 1275/13
140 00, Praha 4
www.afry.cz

AKCE: KOUNICOVA REKONSTRUKCE CHLAZENÍ		PROJECT:	DATUM: 12/2020	DATE:	VYPRACOVAL: Veselý	DESIGNER:
NÁZEV VÝKRESU: TECHNOLOGICKÉ SCHEMA PROPOJENÍ VNITŘNÍCH JEDNOTEK ZAŘ.16	DRAWING TITLE:	VÝKRES ČÍSLO: D1.4.4	PLAN No:	VERZ: 00	VERS:	STRANA: .23


System VRF zařízení 14

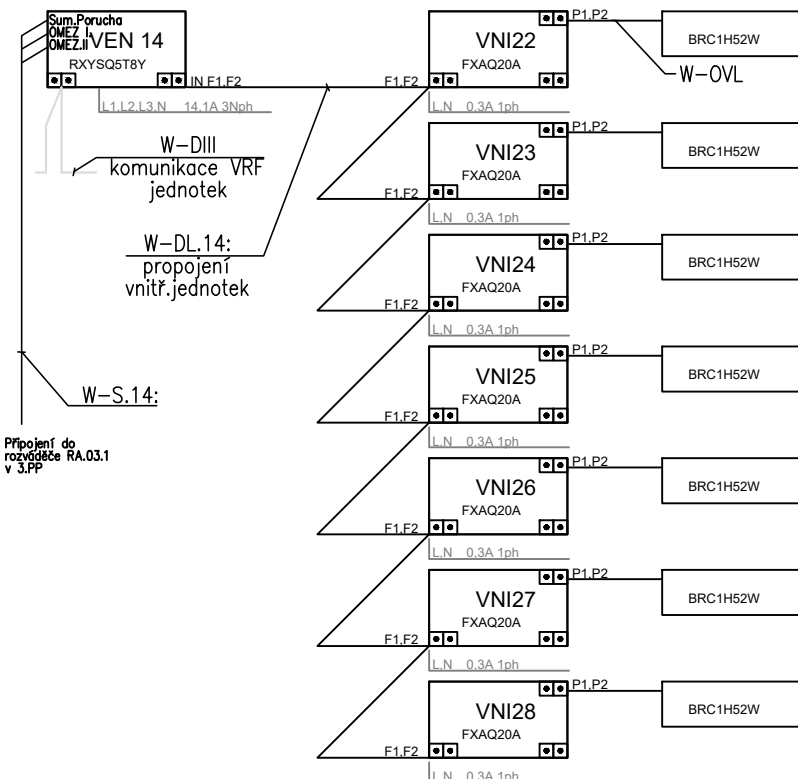

AFRY CZ s.r.o.
Magistrů 1275/13
140 00, Praha 4
www.afry.cz

AKCE: KOUNICOVA REKONSTRUKCE CHLAZENÍ		PROJECT:	DATUM: 12/2020	DATE:	VYPRACOVAL: Veselý	DESIGNER:
NÁZEV VÝKRESU: TECHNOLOGICKÉ SCHEMA PROPOJENÍ VNITŘNÍCH JEDNOTEK ZAŘ. 14	DRAWING TITLE:	VÝKRES ČÍSLO: D1.4.4	PLAN No:	VERZ: 00	VERS:	STRANA: .24

System VRF zařízení 15

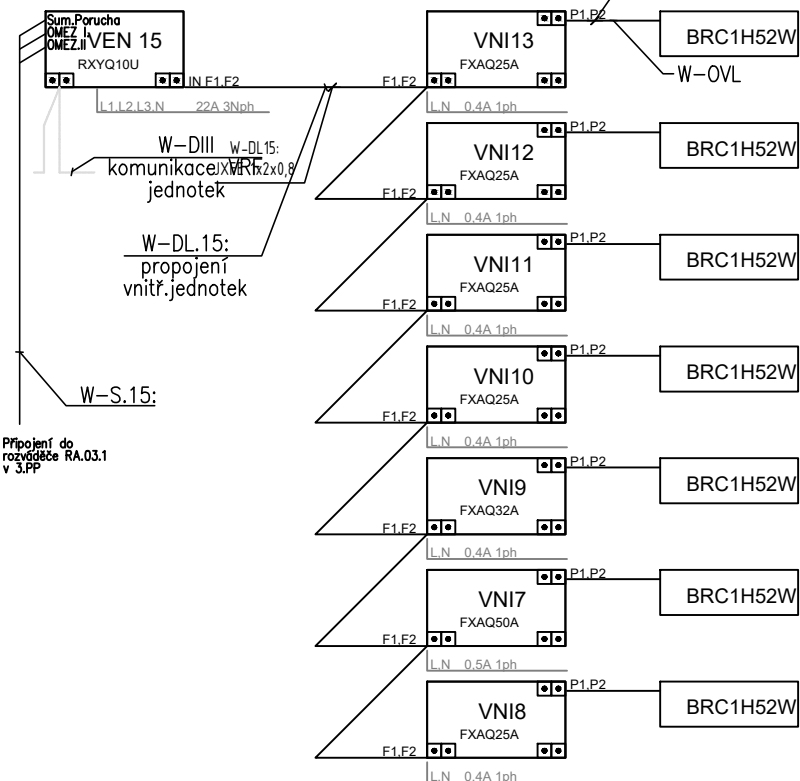

AFRY CZ s.r.o.
Magistrů 1275/13
140 00, Praha 4
www.afry.cz

AKCE: KOUNICOVA
REKONSTRUKCE CHLAZENÍ

NÁZEV VÝKRESU: TECHNOLOGICKÉ SCHEMA PROPOJENÍ VNITŘNÍCH JEDNOTEK ZAŘ.15

PROJECT:

DATUM:

12/2020

DATE:

VYPRACOVAL: Veselý
DESIGNER:

DRAWING TITLE:


VÝKRES ČÍSLO:
D1.4.4

PLAN No:

VERZ: 00
VERS:

STRANA:
.25

System VRF zařízení 16

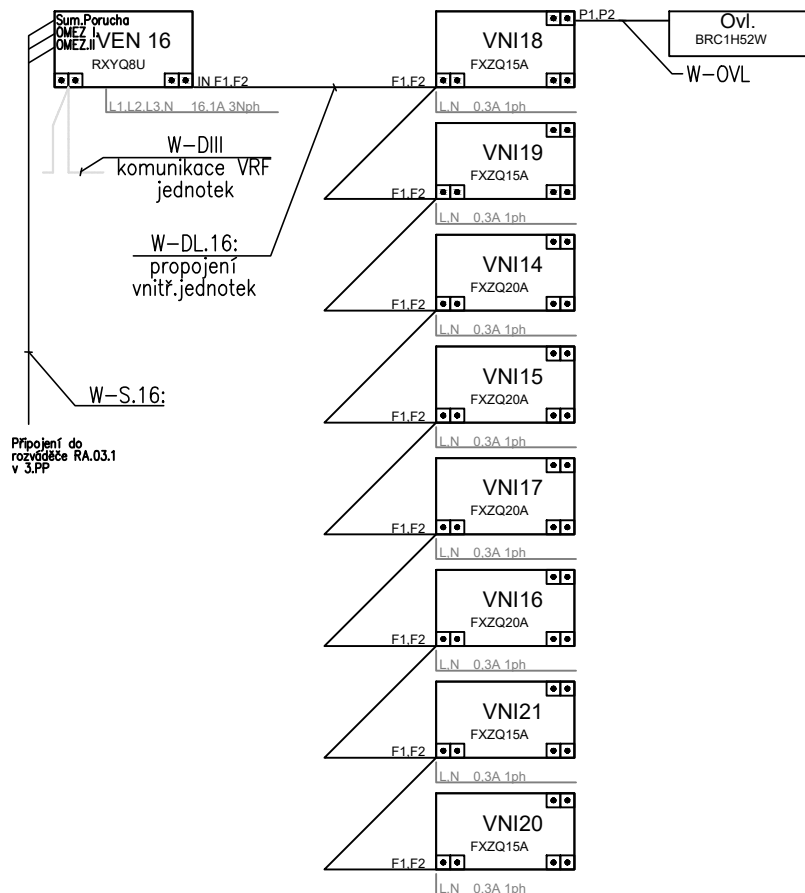

AFRY CZ s.r.o.
Magistrů 1275/13
140 00, Praha 4
www.afry.cz

AKCE: KOUNICOVA
REKONSTRUKCE CHLAZENÍ

NÁZEV VÝKRESU: TECHNOLOGICKÉ SCHEMA PROPOJENÍ VNITŘNÍCH JEDNOTEK ZAŘ.16

PROJECT:

DATUM: 12/2020

DATE:

VYPRACOVAL: Veselý
DESIGNER:

DRAWING TITLE:

VÝKRES ČÍSLO: D1.4.4

PLAN No:

VERZ: 00
VERS:

STRANA: .26