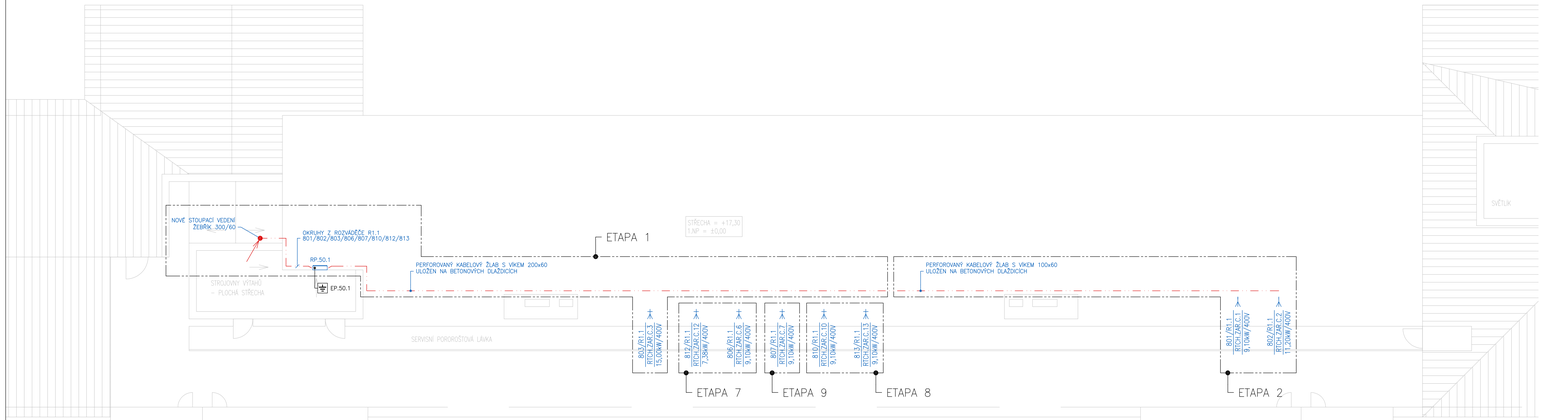

LEGENDA ZNAČEK:

- VOLNÝ VÝVOD 230V (2P+PE) ZE STĚNY
- VOLNÝ VÝVOD 400V (3P+N+PE) ZE STĚNY
- VOLNÝ VÝVOD 400V (3P+N+PE)
- TERMOSTAT PROSTOROVÝ, 16A/250V, 1Z, NA POVRCH, IP65
- NOVÁ PATROVÁ ROZVODNICE
- EKVIPOTENCIÁLNÍ PŘÍPOJNICE

PRINCIP OZNAČOVÁNÍ VÝVODŮ:

604/RC.30.1 — OKRUH / NAPÁJECÍ ROZVADĚČ
RTCH.VN169 — PROJEČNÍ OZNAČENÍ ZAŘÍZENÍ
29W/230V — PŘÍKON A NAPĚTÍ

TK1.001 — ČÍSLO KABELU (PROJEKČNÍ OZNAČENÍ)
12K/m — PŘÍKON KABELU NA 1m PŘI +5°C
12,00 m — CELKOVÁ DÉLKA KABELU

PRINCIP OZNAČOVÁNÍ KABELOVÝCH TRAS:

- KABELOVÁ TRASA
- ZMĚNA ÚROVNĚ KABELOVÉ TRASY, SVISLÁ KABELOVÁ TRASA

POZNÁMKA:

NAPĚŤOVÁ SOUSTAVA TN–C–S, 230/400V, ~50HZ
OCHRANA PŘED ÚRAZEM ELEKTRICKÝM PROUDEM BUDE PROVEDENA DLE ČSN 33 2000–4–41 ed.3.
NN – AUTOMATICKÝM ODPOJENÍM VADNÉ ČÁSTI OD ZDROJE VE STANOVENÉM ČASE
V KOUPELNÁCH BUDE PROVEDENO DOPLŇUJÍCÍ OCHRANNÉ POSPOJOVÁNÍ

±0,000 = 243.05 Bpv

M 1/100 | 1m | 5m | 10m

GENERÁLNÍ PROJEKTANT / GENERAL PLANNER

AFRY
AF PÖYRY
AFRY CZ s.r.o.
Magistrů 1275/13
140 00, Praha 4
www.afry.cz

INVESTOR / INVESTOR

Správa železnic, s.o.
Dlážděná 1003/7
110 00, Praha 1 - Nové Město

STAVBA / BUILDING

Doplnění klimatizačních jednotek na zbývající pracoviště se zaměstnanci SŽ v budově Brno Kounicova 26 - I. etapa projekt

KÓD / CODE — ČÍSLO ZAKÁZKY / PROJECT REFERENCE

DPS — **2020-0231**

STUPEŇ P.D. / PROJECT PHASE

Dokumentace pro provádění stavby

ZPRACOVATEL / SUBCONTRACTOR

AFRY CZ s.r.o.
Magistrů 1275/13, 140 00, Praha 4
tel.: +420 277 005 500, www.afry.cz

ZODPOV. PROJEKTANT / RESP. DESIGNER — AUTORIZACE / SEAL
Ing. Luboš Procházka

VYPRACOVAL / DRAWN BY
Lukáš Prchl

KONTROLOVAL / CHECKED BY
Ing. Luboš Procházka

STRUKTURA PŘÍLOHY / ATTACHMENT STRUCTURE

DOKUMENTACE PRO PROVÁDĚNÍ STAVBY	DOKUMENTACE STAVEBNÍCH OBJEKTŮ			TECHNICKÉ ZAŘÍZENÍ STAVBY		SILNOPROUDÉ ROZVODY
DPS	D1	...	...	TZB	...	SIL
STUPEŇ P.D. PROJ. PHASE	ČÁST SECTION	SO (PS) BUILDING	OD, PART	PROFESNÍ OD. PROF. PART	ODDÍL DIVISION	ČLENĚNÍ STRUCTURE

NÁZEV / DESCRIPTION — KOPIE / DUPLICATE

PŮDORYS STŘECHY

02/2021 — DATUM / DATE
1:100 — MĚŘÍTKO / SCALE
115 — Č. PŘÍL. / ATTACH. NO.
00 — REVIZE / REVISION