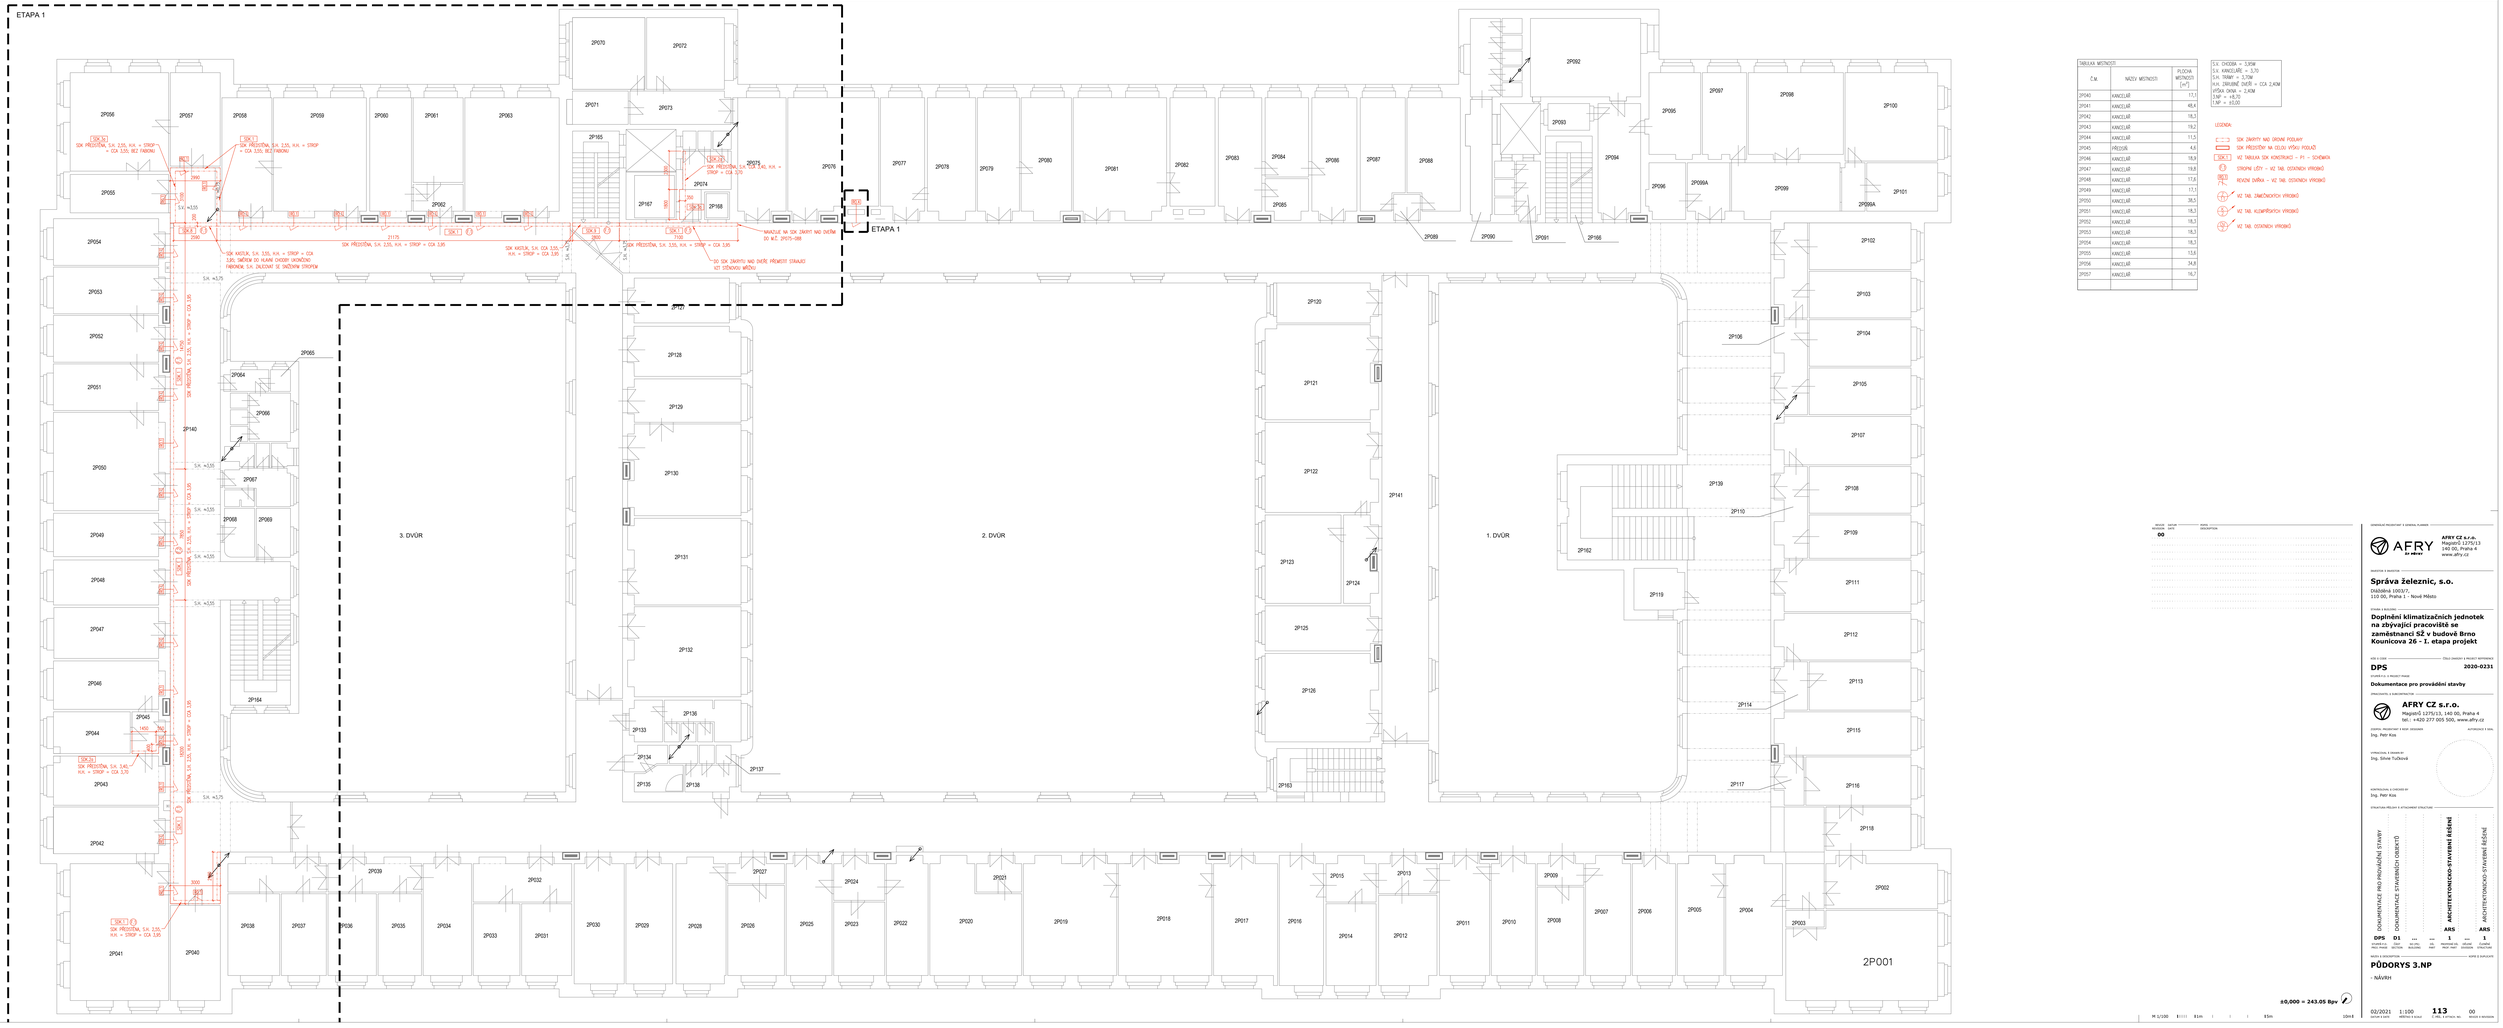
ETAPA 1
ETAPA 1
3. DVŮR
2. DVŮR
1. DVŮR
2P001
SDK PŘEDSTĚNA, ŠI. 235, KH. = STROP + CCA 335, BEZ FÓLIOVÉ
SDK PŘEDSTĚNA, ŠI. 235, KH. = STROP + CCA 335, BEZ FÓLIOVÉ
SDK PŘEDSTĚNA, ŠI. 235, KH. = STROP + CCA 335