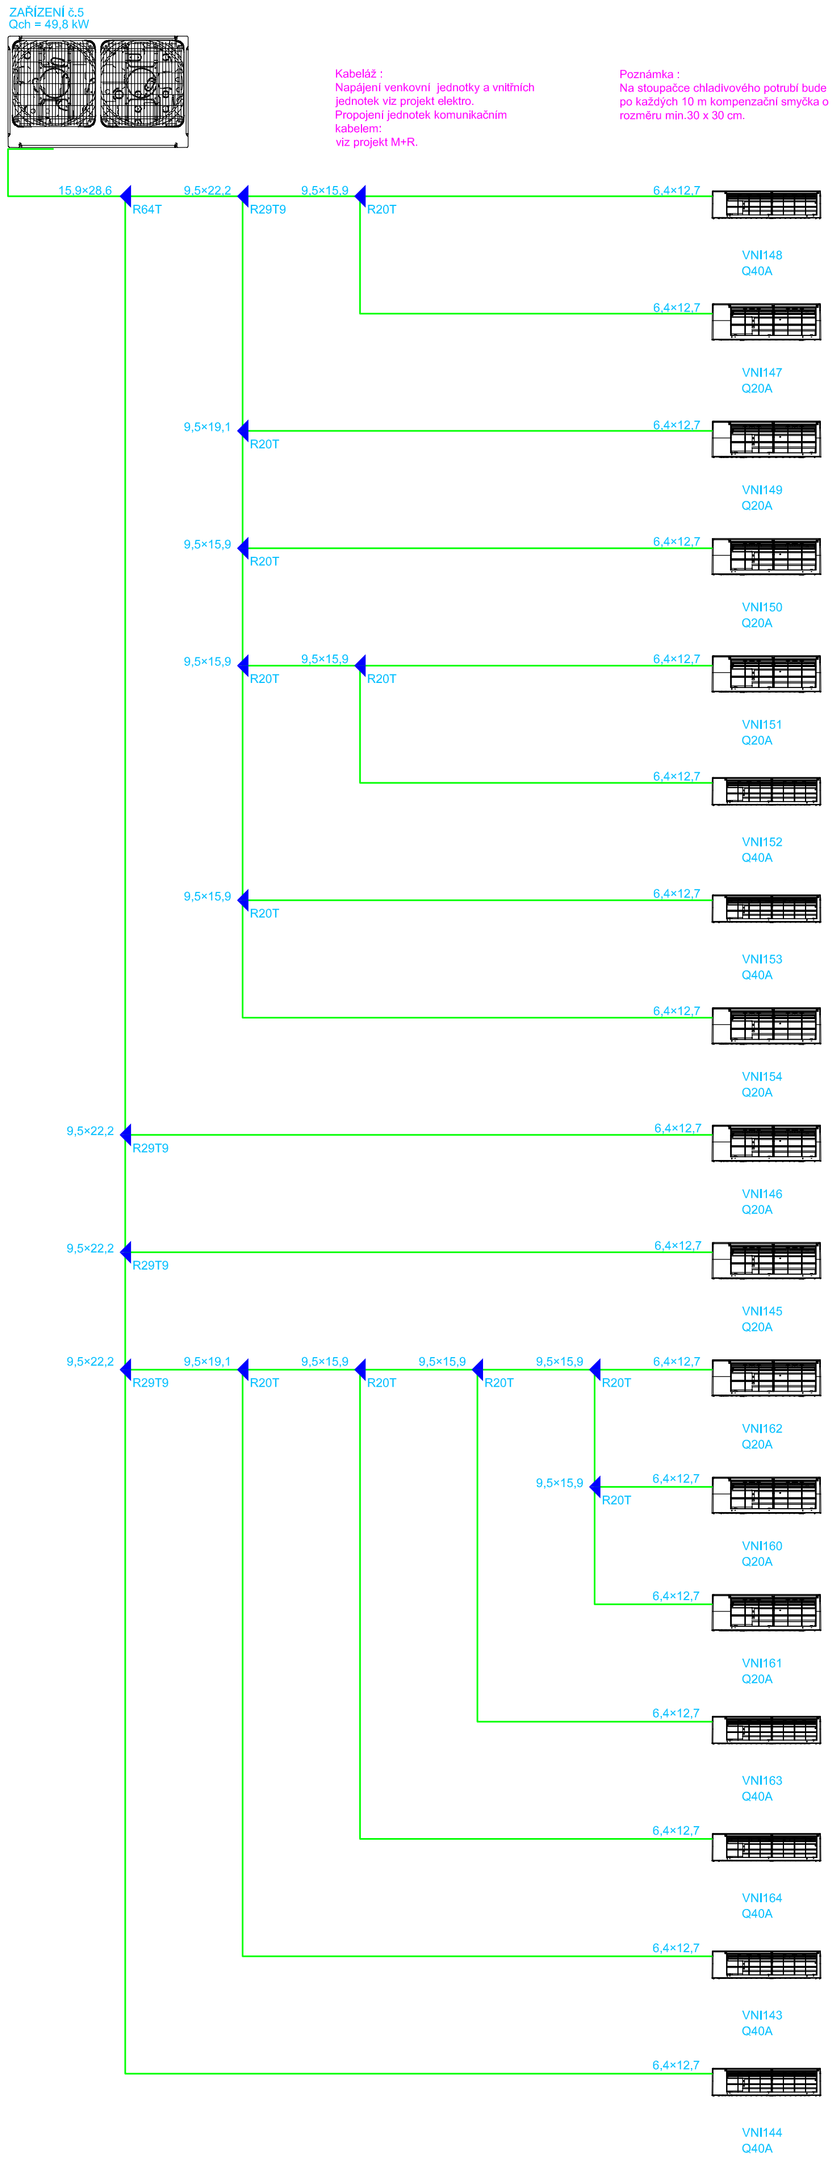

REVIZE REVISION	DATUM DATE	POPIS DESCRIPTION
00		

±0,000 = 243.05 Bpv

M 1/100 I I I I I I 1m I I I I 5m 10m I

GENERÁLNÍ PROJEKTANT I GENERAL PLANNER

AFRY CZ s.r.o.
Magistrů 1275/13
140 00, Praha 4
www.afry.cz

INVESTOR I INVESTOR

Správa železnic, s.o.

Dlážděná 1003/7,
110 00, Praha 1 - Nové Město

STAVBA I BUILDING

Doplnění klimatizačních jednotek na zbývající pracoviště se zaměstnanci SŽDC v budově Brno Kounicova 26 - I. etapa projekt

KÓD I CODE — ČÍSLO ZAKÁZKY I PROJECT REFFERENCE

DPS **2020-0231**

STUPEŇ P.D. I PROJECT PHASE

Dokumentace pro provádění stavby

ZPRACOVATEL I SUBCONTRACTOR

AFRY CZ s.r.o.
Magistrů 1275/13, 140 00, Praha 4
tel.: +420 277 005 500, www.afry.cz

ZODPOV. PROJEKTANT I RESP. DESIGNER — AUTORIZACE I SEAL

Ing.František Šíma

VYPRACOVAL I DRAWN BY

Jana Rudová

KONTROLOVAL I CHECKED BY

Ing.František Šíma

STRUKTURA PŘÍLOHY I ATTACHMENT STRUCTURE

DOKUMENTACE PRO PROVÁDĚNÍ STAVBY	DOKUMENTACE OBJEKTŮ			TECHNICKÉ ZAŘÍZENÍ STAVBY		CHLAZENÍ
				TZB		RTCH
DPS	D1	...	...	4	...	2
STUPEŇ P.D. PROJ. PHASE	ČÁST SECTION	SO (PS) BUILDING	DÍL PART	PROFESNÍ DÍL PROF. PART	DĚLENÍ DIVISION	ČLENĚNÍ STRUCTURE

NÁZEV I DESCRIPTION — KOPIE I DUPLICATE

SCHÉMA ZAPOJENÍ - ETAPA 5

- ZAŘÍZENÍ Č.5

02/2021	-	205	00
DATUM I DATE	MĚŘÍTKO I SCALE	Č. PŘÍL. I ATTACH. NO.	REVIZE I REVISION