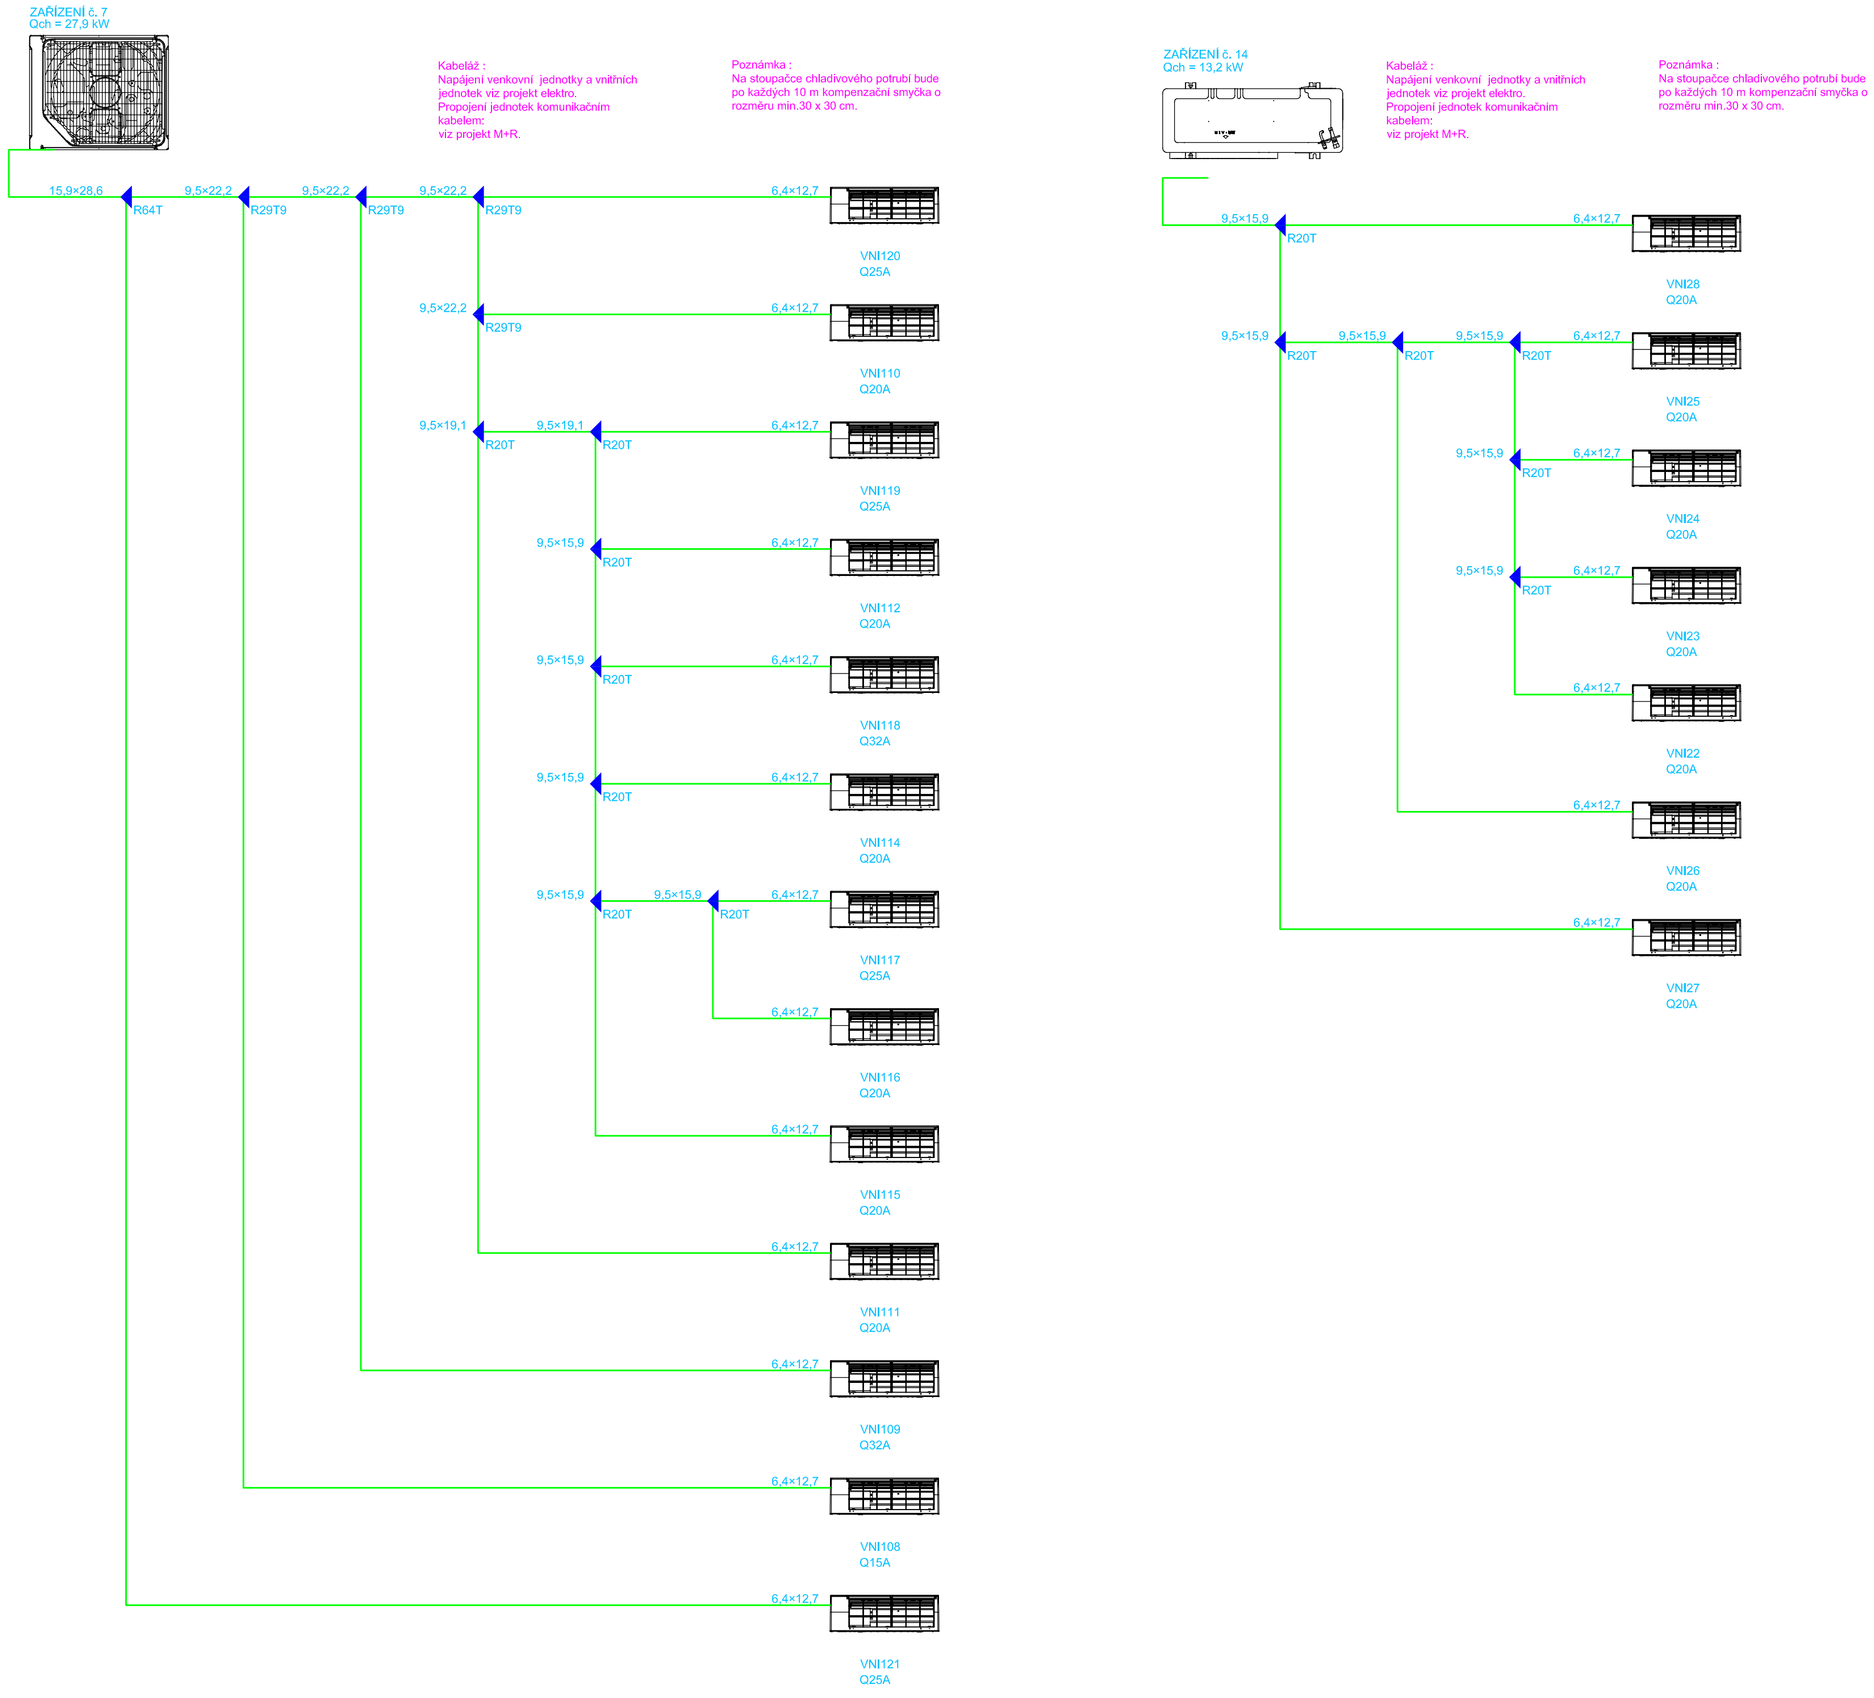

±0,000 = 243.05 Bpv

M 1/100 | 1m | 5m | 10m

REVIZE REVISION	DATUM DATE	POPIS DESCRIPTION
00		

GENERÁLNÍ PROJEKTANT | GENERAL PLANNER

AFRY CZ s.r.o.
Magistrů 1275/13
140 00, Praha 4
www.afry.cz

INVESTOR | INVESTOR

Správa železnic, s.o.

Dlážděná 1003/7,
110 00, Praha 1 - Nové Město

STAVBA | BUILDING

Doplnění klimatizačních jednotek na zbývající pracoviště se zaměstnanci SŽDC v budově Brno Kounicova 26 - I. etapa projekt

KÓD | CODE — ČÍSLO ZAKÁZKY | PROJECT REFERENCE

DPS — **2020-0231**

STUPEŇ P.D. | PROJECT PHASE

Dokumentace pro provádění stavby

ZPRACOVATEL | SUBCONTRACTOR

AFRY CZ s.r.o.
Magistrů 1275/13, 140 00, Praha 4
tel.: +420 277 005 500, www.afry.cz

ZODPOV. PROJEKTANT | RESP. DESIGNER — AUTORIZACE | SEAL

Ing.František Šíma

VYPRACOVAL | DRAWN BY

Jana Rudová

KONTROLOVAL | CHECKED BY

Ing.František Šíma

STRUKTURA PŘÍLOHY | ATTACHMENT STRUCTURE

DOKUMENTACE PRO PROVÁDĚNÍ STAVBY	DOKUMENTACE OBJEKTŮ	...	...	TECHNICKÉ ZAŘÍZENÍ STAVBY	...	CHLAZENÍ
DPS	D1	...	...	TZB	...	RTCH
STUPEŇ P.D. PROJ. PHASE	ČÁST SECTION	SO (PS) BUILDING	DÍL PART	PROFESNÍ DÍL PROF. PART	DĚLENÍ DIVISION	ČLENĚNÍ STRUCTURE
				4		2

NÁZEV | DESCRIPTION — KOPIE | DUPLICATE

SCHÉMA ZAPOJENÍ - ETAPA 9

- ZAŘÍZENÍ Č.7, 14

02/2021 — DATUM | DATE — - — MĚŘÍTKO | SCALE — **209** — Č. PŘÍL. | ATTACH. NO. — 00 — REVIZE | REVISION