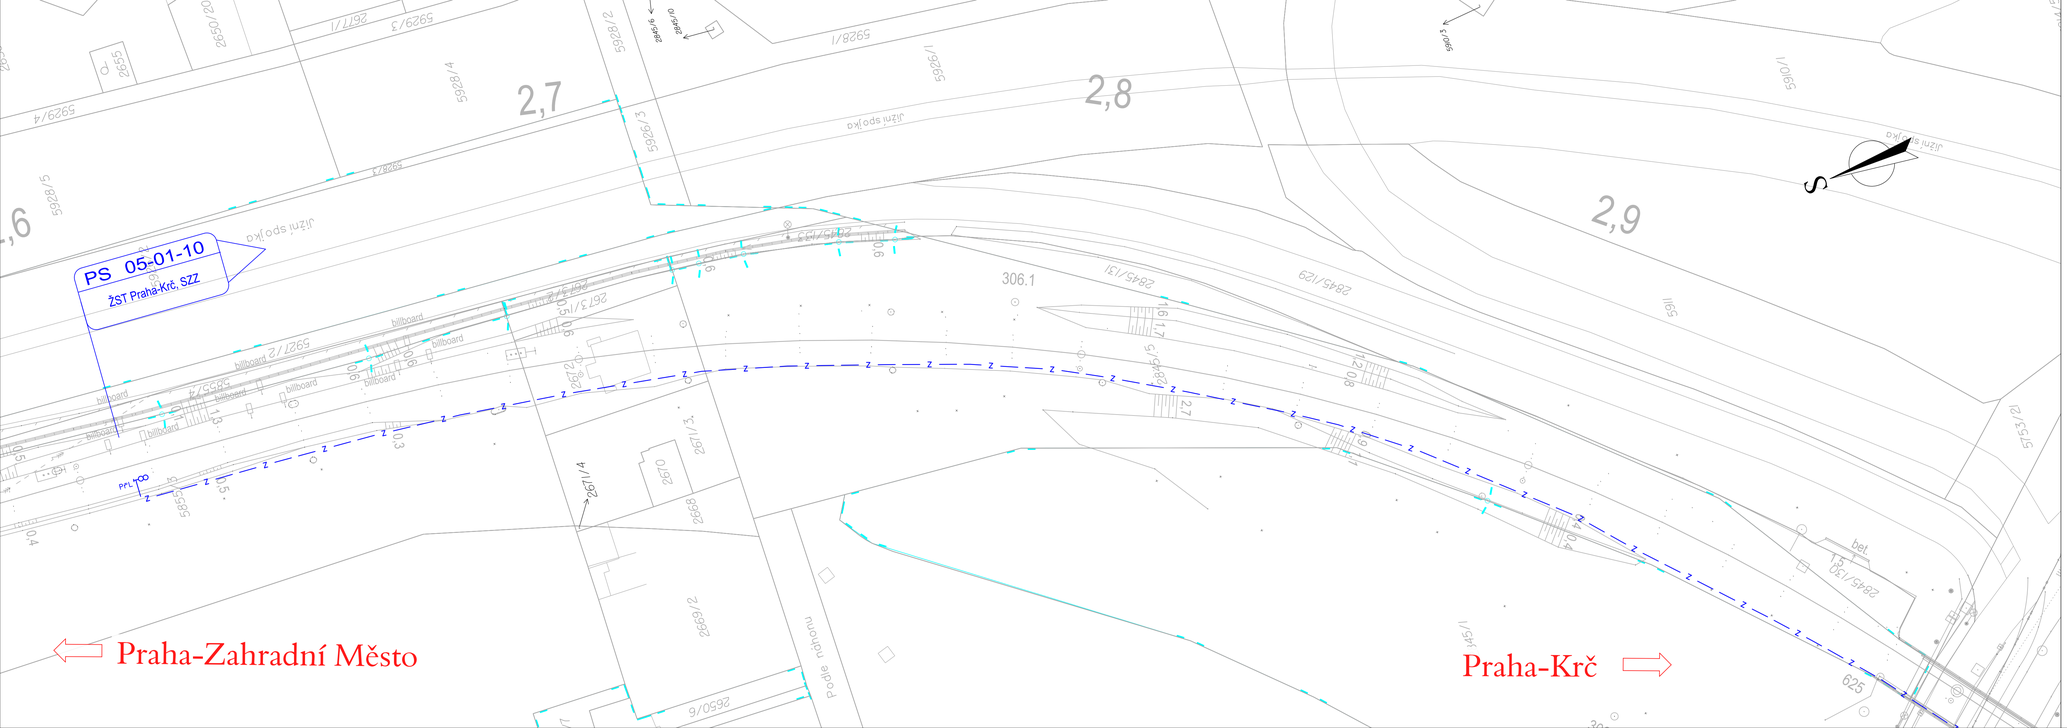

Orientační schéma:

Razítko oprávněné osoby:

Paré:

Podpis: Datum:

Revize:	Datum:	Popis:	Kontroloval:
002	30.11.2022	Dokumentace po připomínkovém řízení	Zdeněk Pacholík
001	31.05.2022	Dokumentace k připomínkovému řízení	Zdeněk Pacholík

Stavebník / investor:	**Správa železnic, státní organizace**	SPRÁVA ŽELEZNIC
Adresa:	Dlážděná 1003/7, 110 00 Praha 1	
Zástupce investora:	Stavební správa západ	
Adresa:	Sokolovská 1955/278, 190 00 Praha 9	

Zhotovitel díla:	**SEU + SP_Branický most**	SUDOP EU SUDOP PRAHA
Adresa:	Olšanská 2643/1a, 130 00 Praha 3	
Kontakt:	T: +420 477 012 250 E: info@sudopeu.cz	
Zhotovitel části / objektu:	**SUDOP PRAHA a.s.**	SUDOP PRAHA
Adresa:	Olšanská 2643/1a, 130 00 Praha 3	
Kontakt:	T: +420 267 094 111 E: praha@sudop.cz	
Hlavní projektant (HIP):	ING. STANISLAV ŽÁČEK	Specialista: Zdeněk Pacholík

Název stavby / akce:	**Zdvoukolejnění trati Branický most - Praha-Krč - Spořilov**	Označení (S-kód):	**S63190007O**
		Zakázka:	**20-004.640**
Název části:	ŽELEZNIČNÍ ZABEZPEČOVACÍ ZAŘÍZENÍ	Označení část:	**D.1.1.1**
Název objektu:	**Žst. Praha-Krč, SZZ**	Číslo objektu / komplexu:	**PS-05-01-10**
Název přílohy:	Polohopisný výkres 1. část	Číslo přílohy:	**2 . 111**
Název dílčí části přílohy:			
Odpovědný projektant:	Zpracovatel přílohy:	Měřítko: 1:500	Stupeň dokumentace:
Zdeněk Pacholík	Ing. David Pučálka	Formáty: 5xA4	PDPS
Kraj:	Katastrální území:	TUDU:	Smluvní datum zpracování:
Hl. město Praha	Viz textová část	020602, 020604	31.05.2022

Druh	Druhové označení	Část	Hlavní	Podskupina	Hlavní	Pořadí
S	6 3 1 9 0 0 0 7 0	P	P I S	D 1 1 1 X	P S 0 5 0 1 1 0	X X . 2 . 1 1 1	0 0 2

DOKUMENT LZE UŽÍVAT POUZE VE ZNĚNÍLI PŘÍSLUŠNÉ SMLOUVY O DílO. ŽÁDNÁ JEHO ČÁST NEMŮŽE BÝT DÁLE ZNOVA UŽÍVÁNA NEBO JINÝM ZPŮSOBEM NAKLÁDÁNA. BEZ SOUHLASU SUDOP PRAHA a.s.