


Přeložky stávající kabelizace km 6,560 až km 7,200 (branické záhlaví)


Přeložky na branickém záhlaví jsou navrženy z důvodů předpokládané kolize stávající zabezpečovací kabelizace s výstavbou nových trakčních stožárů. Před prováděním přeložek je nutné vyznačit stávající kabelizaci a polohy stožárů a určit, v jakém přesném rozsahu se musí přeložky provést.

směr Praha-Braník

odbočka Tunel

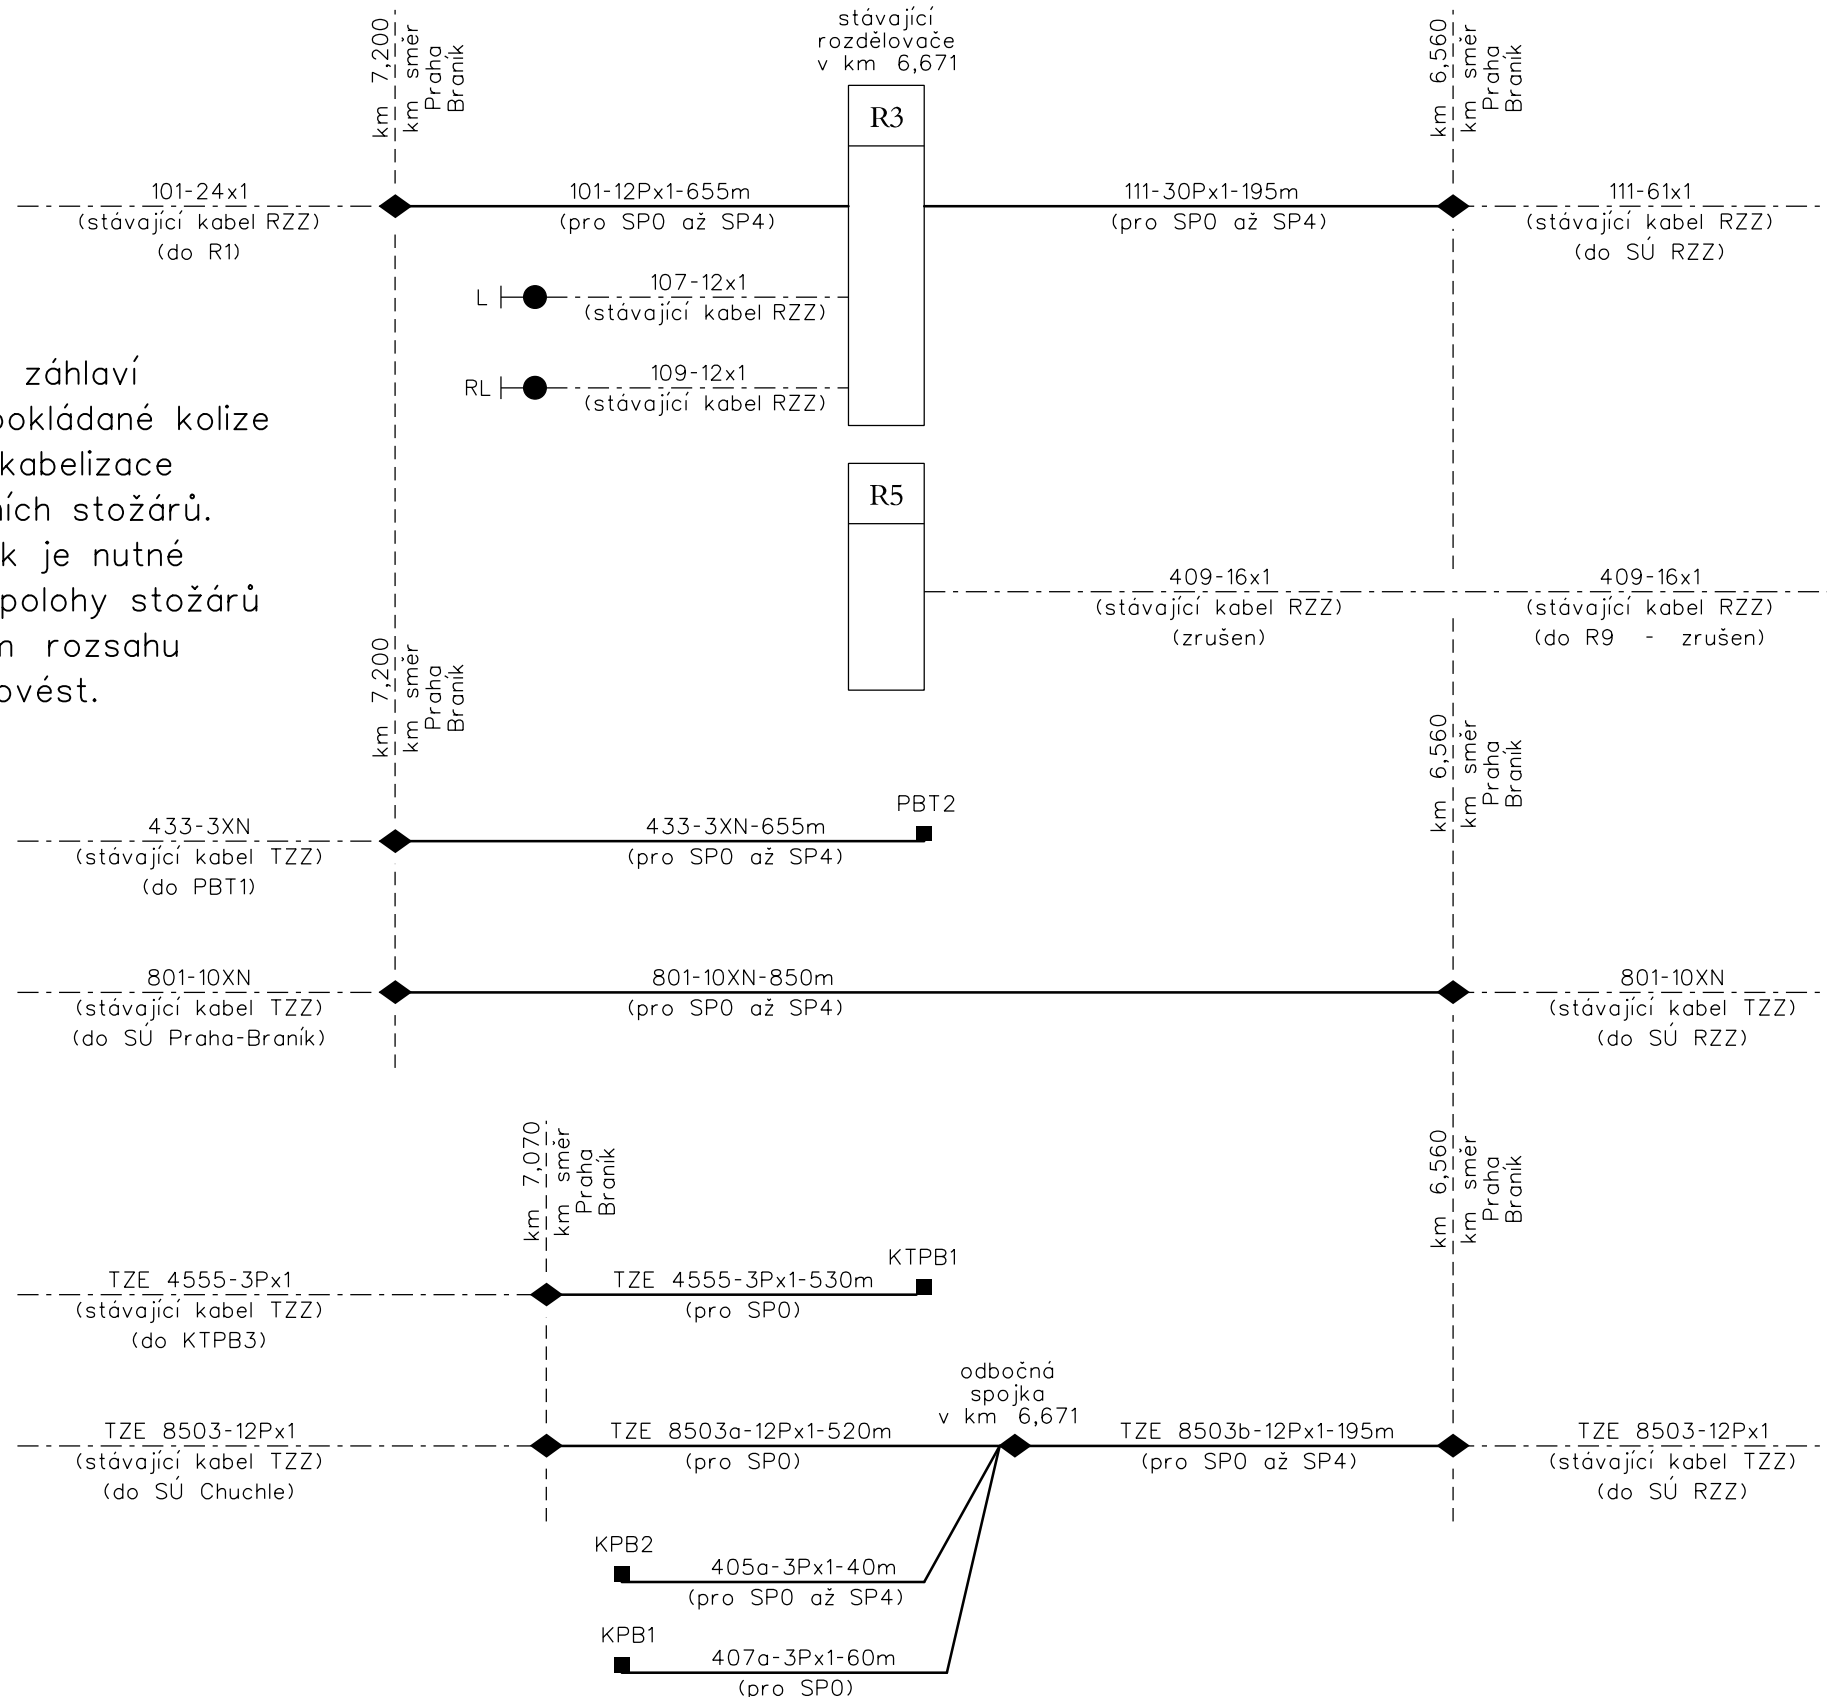

Přeložky stávající kabelizace km 3,400 až km 4,920 (obvod Spořilov, zastávka Kačerov)

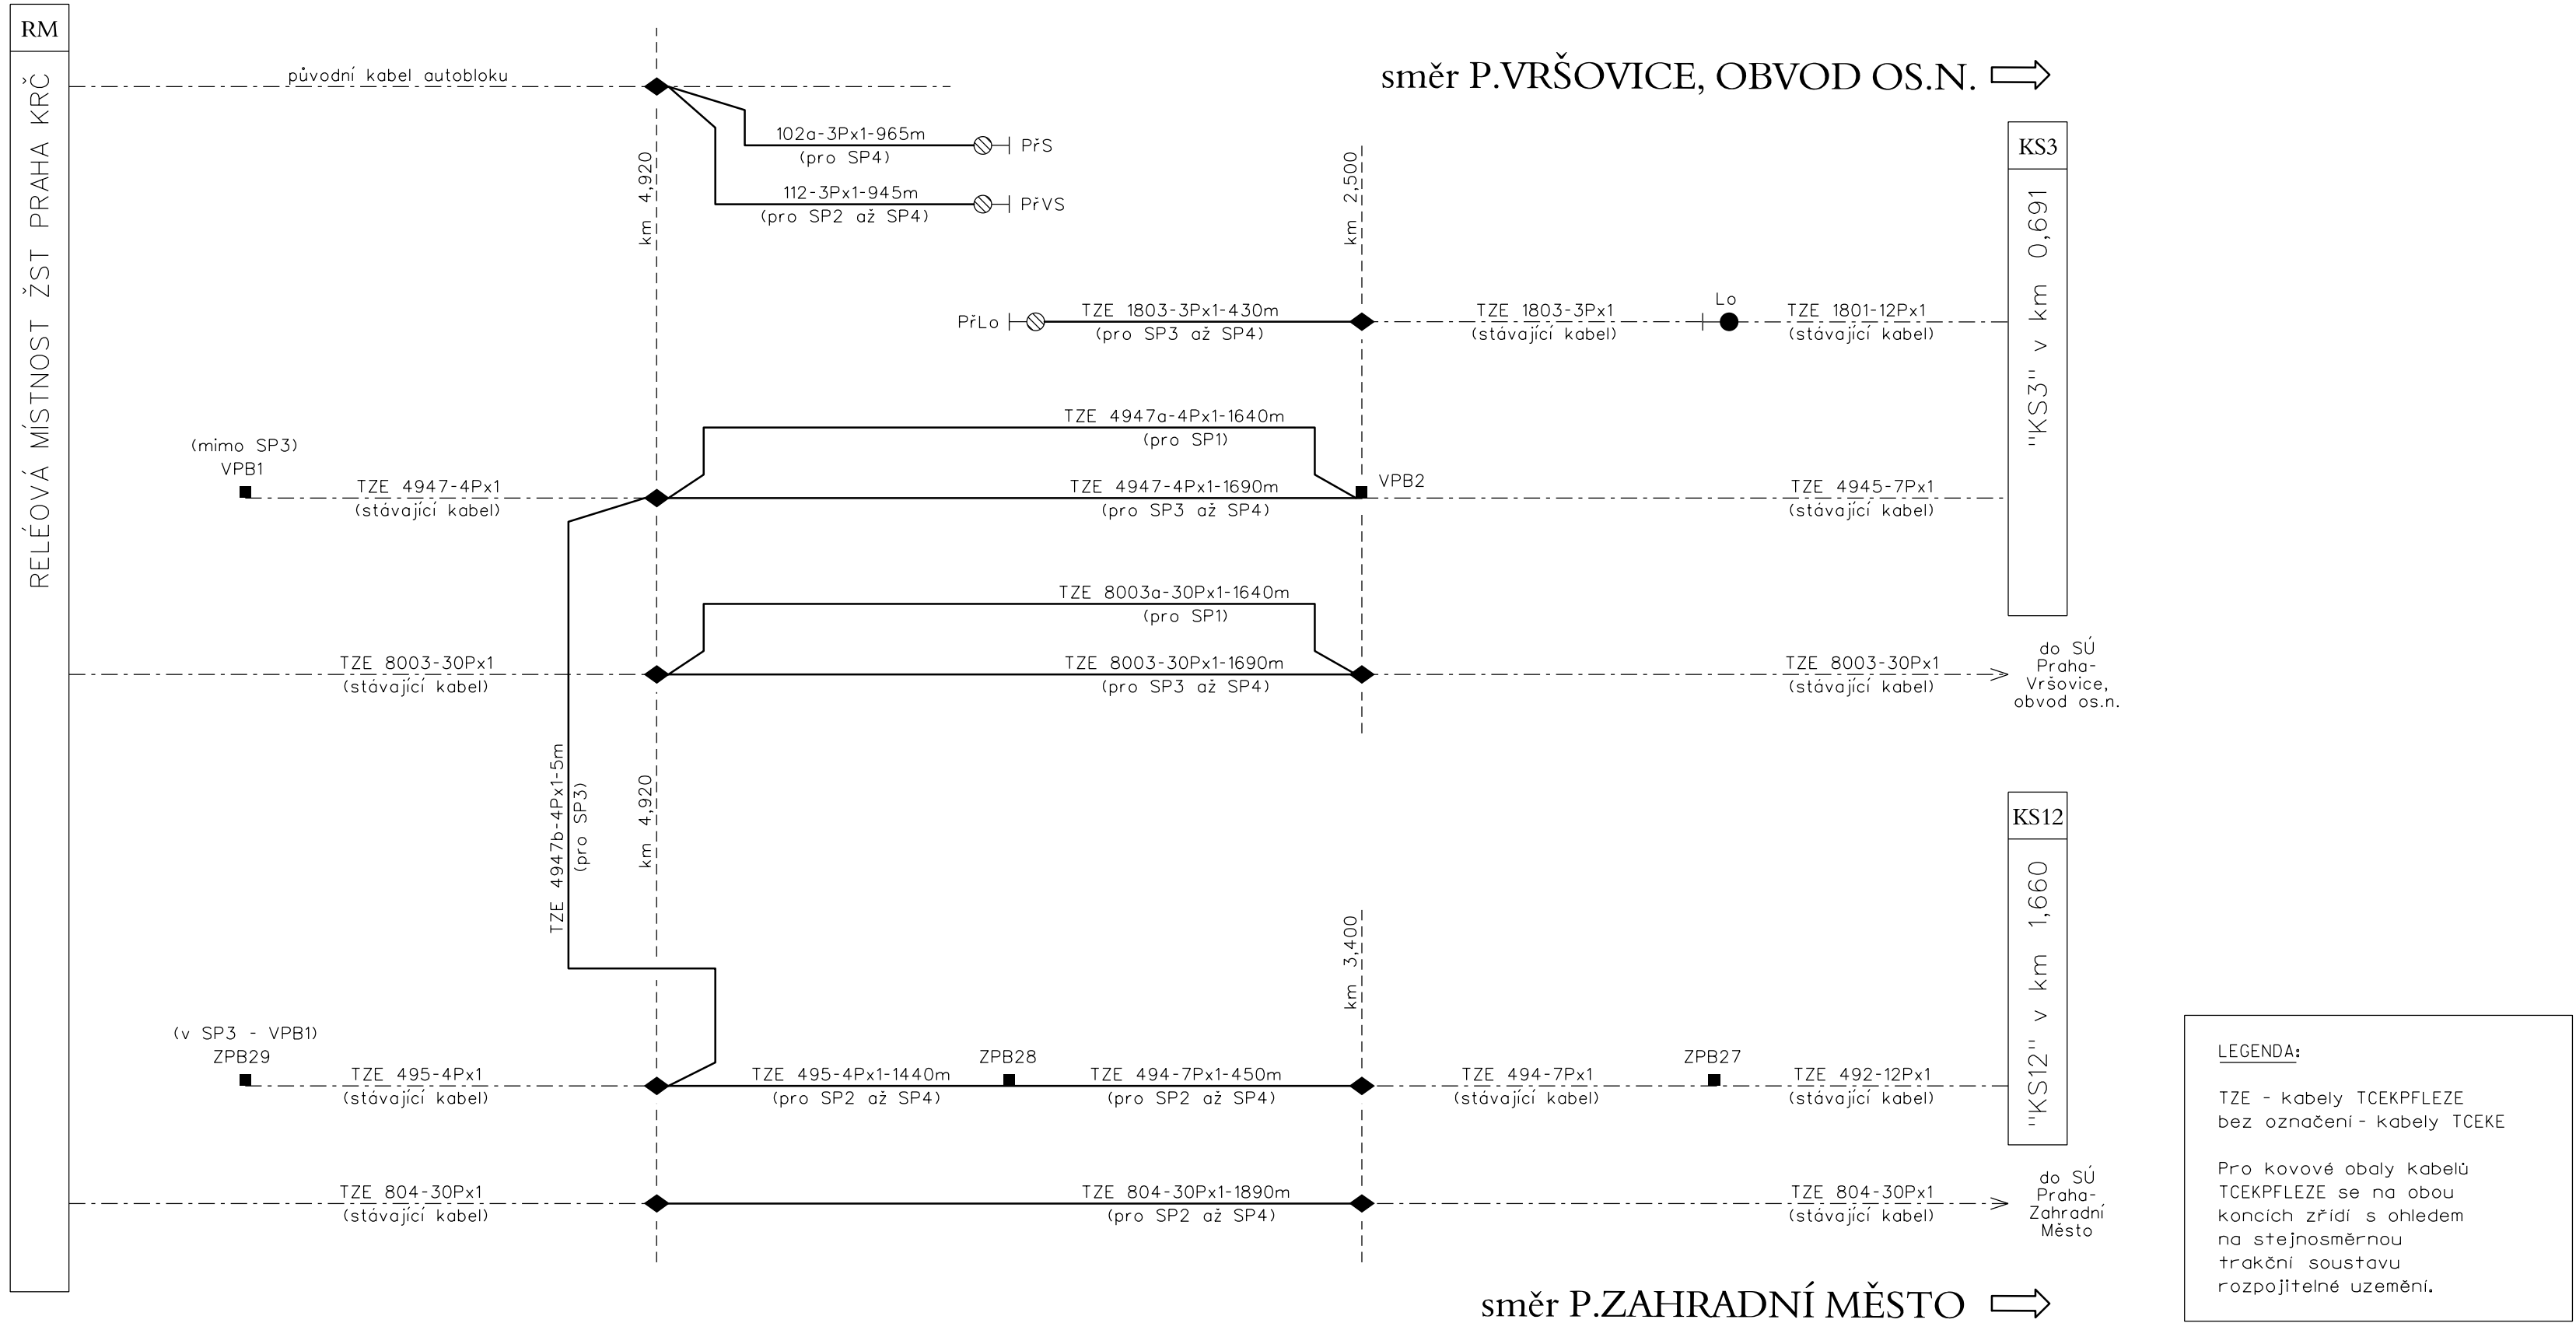

LEGENDA:

TZE - kabely TCEKPFLEZE bez označení - kabely TCEKE

Pro kovové obaly kabelů TCEKPFLEZE se na obou koncích zřídí s ohledem na stejnosměrnou trakční soustavu rozpojitelné uzemnění.

Paré:

Orientační schéma:

Revize:	Datum:	Popis:	Kontroloval:
002	30.11.2022	Dokumentace po připomínkovém řízení	Zdeněk Pacholik
001	31.05.2022	Dokumentace k připomínkovému řízení	Zdeněk Pacholik

Stavebník / investor:	Správa železnic, státní organizace
Adresa:	Dlážděná 1003/7, 110 00 Praha 1
Zástupce investora:	Stavební správa západ
Adresa:	Sokolovská 1955/278, 190 00 Praha 9

Zhotovitel díla:	SEU + SP_Branický most
Adresa:	Olšanská 2643/1a, 130 00 Praha 3
Kontakt:	T: +420 477 012 250 E: info@sudopeu.cz
Zhotovitel části / objektu:	SUDOP PRAHA a.s.
Adresa:	Olšanská 2643/1a, 130 00 Praha 3
Kontakt:	T: +420 267 094 111 E: praha@sudop.cz
Hlavní projektant (HIP):	ING. STANISLAV ŽÁČEK
Specialista:	Zdeněk Pacholik

Název stavby / akce:	Zdvoukolejné trati Branický most - Praha-Krč - Spořilov	Označení (S-kód):	S631900070
Název části:	ŽELEzniČNÍ ZABEZPEČOVACÍ ZAŘIŽENÍ	Zakázka:	20-004.640
Název objektu:	Žst. Praha-Krč, SZZ	Označení části:	D.1.1.1
Název přílohy:	Schéma kabelů - Provizorní přeložky	Číslo objektu / komplexu:	PS-05-01-10
Název dílčí části přílohy:		Číslo přílohy:	2 . 191
Odpovědný projektant:	Zpracovatel přílohy: Zdeněk Pacholik	Stupeň dokumentace:	PDPs
Kraj:	Katastrální území: TUDU: 020602, 020604	Smluvní datum zpracování:	31.05.2022
HL město Praha	Viz textová část		

S-kód:	Stupeň dokumentace:	Část:	Objekt:	Podoblast:	Příloha:	Revize:
S631900070	PDPs	D1111X	PS050110	XX	21911002	

DOCUMENT LZE UŽÍVAT POUZE VE SMYSLU PŘÍSLUŠNÉ SMLOUVY O DÍLO. ŽÁDNÁ JEHO ČÁST NEMOŽE BÝT DLE ZÁKONA č.121/2000 Sb. KOPÍROVÁNA NEBO JINÝM ZPŮSOBEM ROZŠÍŘOVÁNA. BEZ SOUHLASU SUDOP PRAHA a.s.