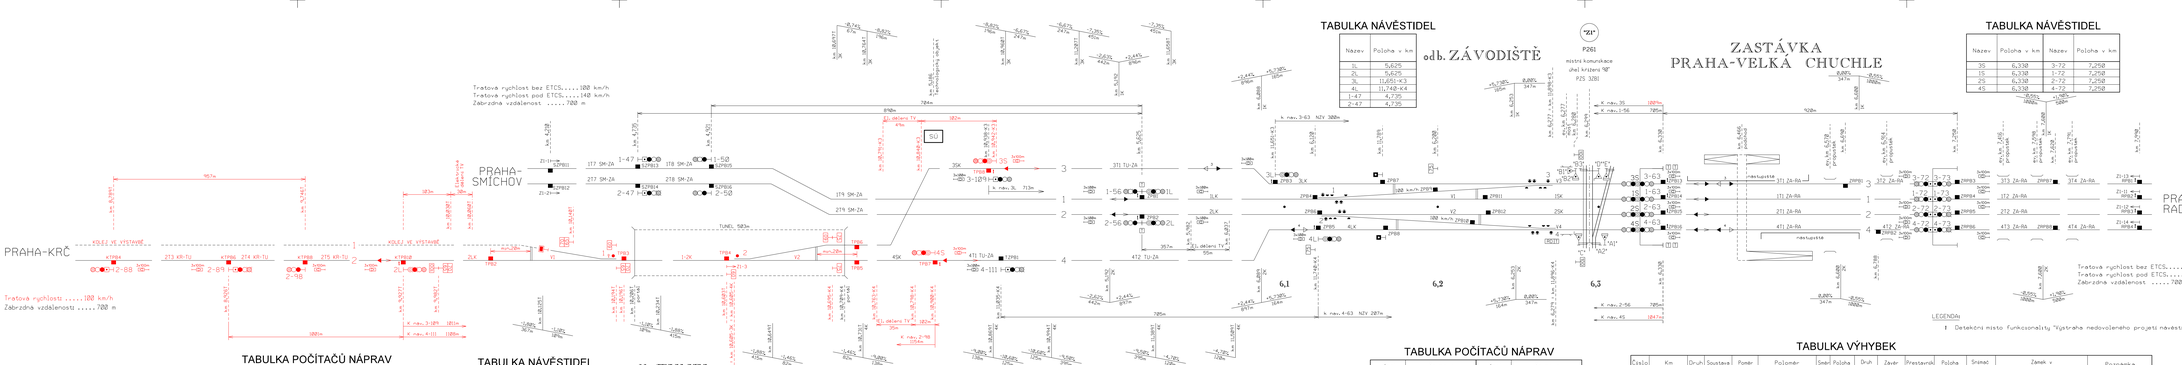

TABULKA NÁVĚSTIDEL

Název	Poloha v km
1L	5,625
2L	5,625
3L	11,051+X-3
4L	11,748+X-6
1-47	4,735
2-47	4,735

TABULKA NÁVĚSTIDEL

Název	Poloha v km	Název	Poloha v km
3S	6,338	1-72	7,258
1S	6,338	1-72	7,258
2S	6,338	2-72	7,258
4S	6,338	4-72	7,258
		4-63	4,735

TABULKA POČÍTAČŮ NÁPRAV

Úsek	Snímače	Umístění	Úsek	Snímače	Umístění
			V1	TPB2,TPB3	SU ZÁV00151E
214 KR-TU	KTPB4,KTPB8	SU ZÁV00151E	1-2K	TPB3,TPB4	SU ZÁV00151E
			V2	TPB4,TPB5,TPB6	SU ZÁV00151E
215 KR-TU	KTPB8,KTPB9	SU ZÁV00151E	3SK	TPB6,TPB8	SU ZÁV00151E
			4SK	TPB5,TPB7	SU ZÁV00151E
2LK	KTPB18,TPB2	SU ZÁV00151E			

TABULKA NÁVĚSTIDEL

Název	Poloha v km
2L	6,1277
3S	10,742+X-3
4S	10,748+X-6

TABULKA RYCHLOSTÍ

Dořčd	Rozhodná výhybky	Rychlost odrážc. odbočky Závodiště 41K
		3TK
Praha-Krč 2TK	-	traťová

TABULKA RYCHLOSTÍ

Dořčd	Rozhodné výhybky	Rychlost odrážc. Praha-Radotín			
		3TK	1TK	2TK	4TK
Odbočka Tunel 3TK	-	traťová	-	-	-
Praha-Smíchov 1TK	-	traťová	traťová	-	-
Praha-Smíchov 2TK	-	-	-	traťová	traťová
Odbočka Tunel 4TK	-	-	-	traťová	traťová

TABULKA POČÍTAČŮ NÁPRAV

Úsek	Snímače	Úsek	Snímače
3TJ TU-ZA	TPB8,TPB3	V1	ZPB4,ZPB5,ZPB11
4TJ TU-ZA	TPB7,TZPB1	V2	ZPB6,ZPB8,ZPB12
4T2 TU-ZA	TZPB2,ZPB5	V3	ZPB7,ZPB9,ZPB13
3LK	ZPB3,ZPB7	V4	ZPB8,ZPB10,ZPB16
1LK	ZPB2,ZPB4	1SK	ZPB11,ZPB14
2LK	ZPB2,ZPB6	2SK	ZPB12,ZPB15
4LK	TPB5,TPB8		

TABULKA VÝHYBEK

Číslo	Km	Druh	Soustava železnič. svršku	Poměr odbočení	Poloměr oblouku	Směr	Poloha výměníku	Druh pražců	Závěr	Přestavník	Poloha přestavníku	Snímač polohy	Zámek v základní poloze	Poznámka
1	10,194+1	O	S49	1:14	345/236,6	P	p	b	c	EPR	p	-	S 5 dle ČD Praha-Radotín	21
2	10,626+1	J	S49	1:23	500	L	l	b	c	EPR	l	-		11
1	6,124	J	UIC	1:18,5	1200	L	l	b	c	3xEPL	l	3		21, PHS
2	6,126	J	UIC	1:18,5	1200	P	p	b	c	3xEPL	l	3		21, PHS
3	6,277	J	UIC	1:18,5	1200	P	p	b	c	3xEPL	l	3		21, PHS
4	6,279	J	UIC	1:18,5	1200	P	l	b	c	3xEPL	l	3		21, PHS

Revize:	Datum:	Popis:	Kontrolovał:
002	04.11.2022	Dokumentace po připomínkovém řízení	Zdeněk Pachole
001	31.05.2022	Dokumentace k připomínkovému řízení	Zdeněk Pachole

Stavebník / investor:	Správa železnic, státní organizace
Sídlo:	Dlážděná 1003/7, 110 00 Praha 1
Zástupce investora:	Ing. Jaroslav Kubín
Kontakt:	Stavební dvůr 1055/278, 180 00 Praha 9
Zhotovitel díla:	SKUP + SP_Branický most
Sídlo:	Olbrachtová 2949/1a, 130 00 Praha 3
Kontakt:	T: +420 477 012 255
	E: info@sudop.cz
Zhotovitel části / objektu:	SUDOP PRAHA a.s.
Sídlo:	Olbrachtová 1a, 130 00 Praha 3
Kontakt:	T: +420 267 094 111
	E: praha@sudop.cz
Hlavní projektant (HIP):	ING. STANISLAV ŽAČEK
Specialista:	Zdeněk Pachole

Název stavby / akce:	Zdvojkolejnění trati Branický most - Praha-Krč - Spořilov	Označení (Stavbě): 5631980070
		Zakázka: 20-004-645
Název části:	ŽELEZNIČNÍ ZABEZPEČOVACÍ ZAŘÍZENÍ	Označení části: 21.1.5
Název objektu:	Odb. Tunel, úprava SZZ	Číslo objektu / kmenový:
		PS-07-01-10
Název přílohy:	Stavební schéma - Staveční postupy č.5 a 6	Číslo přílohy:
Název části české přílohy:		2 - 125
Odpovědný projektant:	Zpracovatel přílohy:	Měřítko:
Zdeněk Pachole	Zdeněk Pachole	Formát: A4/A3
Kraj:	Katastrální území:	Počet listů:
Zdeněk Pachole	Praha-Nusle [728];	Datum: 31.05.2022

OBSAHEM I JEJÍM ČÁSTEM PROJEKT JE MAJETKEM FIRMY UVEDENÉ NA TITULNÍM LISTU A JE CHRÁNĚN AUTORSKÝM ZÁKONEM. JAKÉKOLIV JEHO ZNEUŽITÍ BEZ SOUHLASU AUTORA JE ZAKÁZÁNO.