


SCHÉMA ZAPOJENÍ PZTS

SDĚLOVACÍ MÍSTNOST

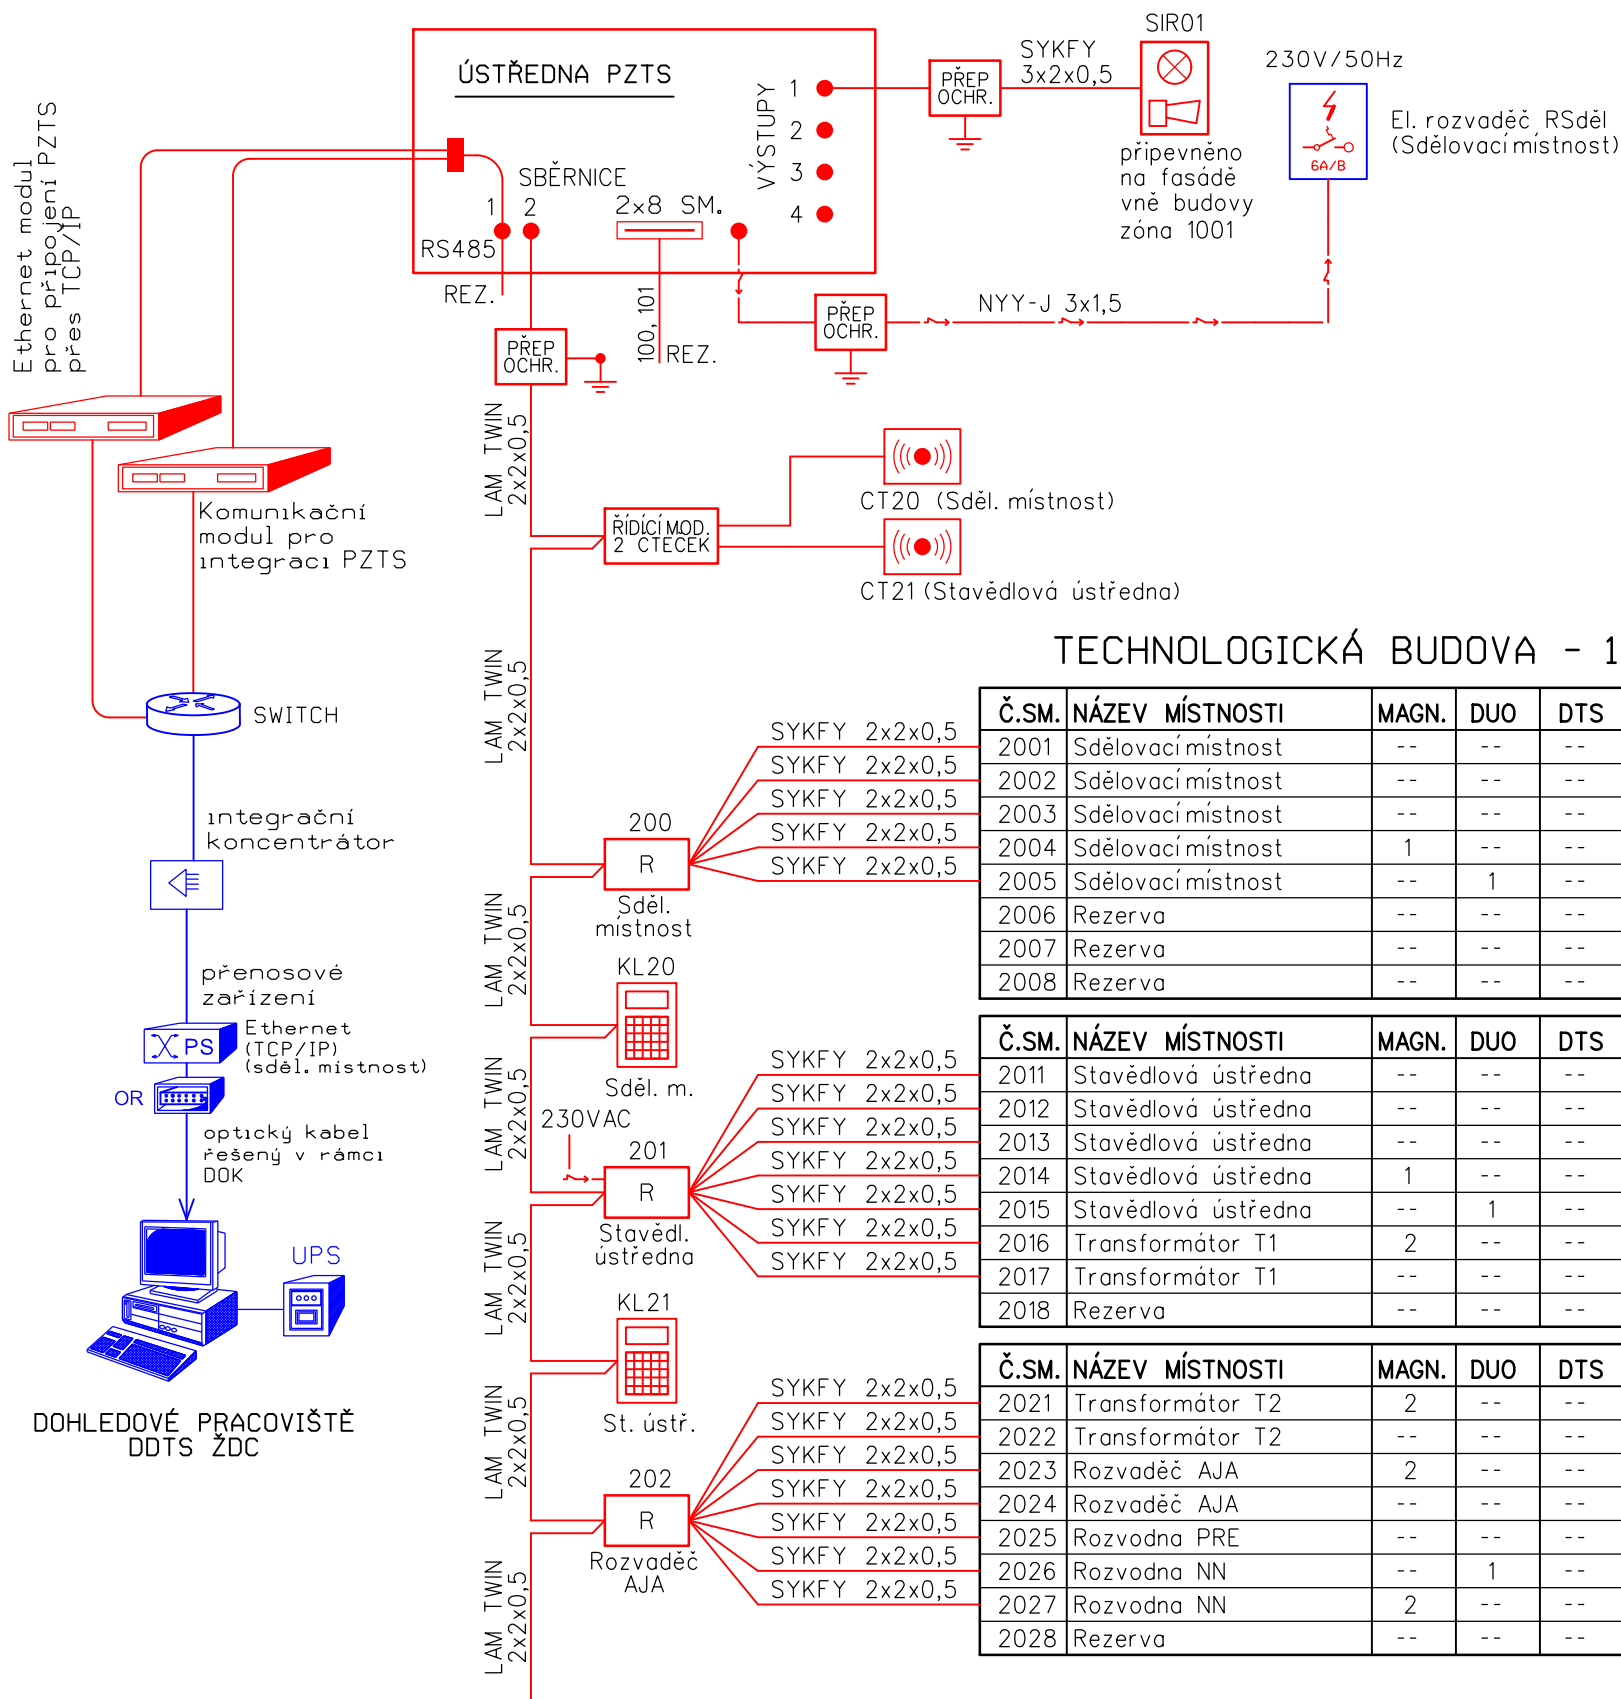

ČERVENĚ

- ČERVENĚ - Zařízení osazené v rámci tohoto PS
- MODŘE - Zařízení osazené v rámci souvisejících PS
- ČERNĚ - Zařízení stávající



- Venkovní siréna s optickou signalizací (zálohovaná)



- Ovládací klávesnice ústředny PZTS



- Bezkontaktní čtečka karet



- Koncentrátor pro připojení až 8 smyček




- Řídicí modul pro 2 čtečky karet



- Zakončovací odpor 680 Ohmů



- Vstupní a výstupní konektory; zásuvky technika

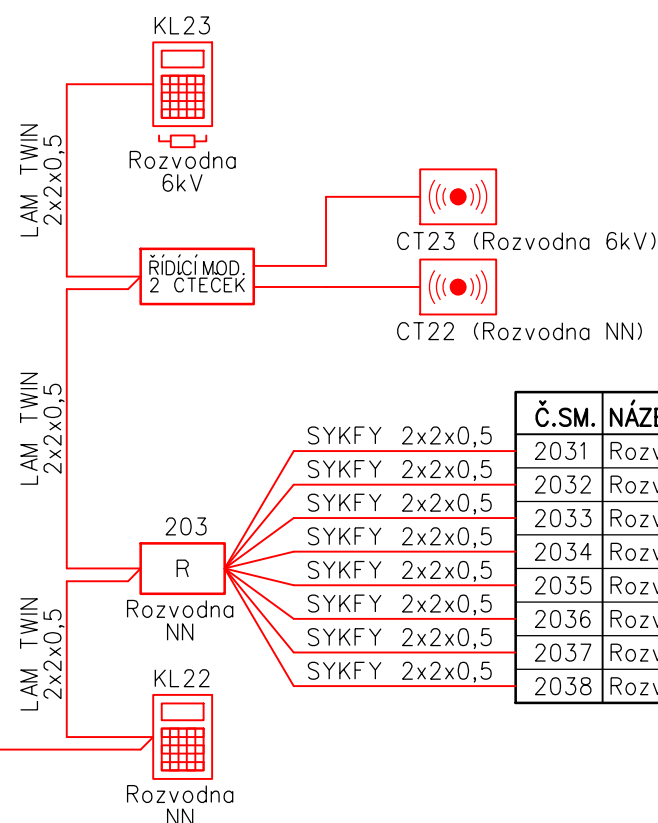


Č.S.M.	NÁZEV MÍSTNOSTI	MAGN.	DUO	DTS	POŽ
2001	Sdělovací místnost	--	--	--	1
2002	Sdělovací místnost	--	--	--	1
2003	Sdělovací místnost	--	--	--	1
2004	Sdělovací místnost	1	--	--	--
2005	Sdělovací místnost	--	1	--	--
2006	Rezerva	--	--	--	--
2007	Rezerva	--	--	--	--
2008	Rezerva	--	--	--	--


Č.S.M.	NÁZEV MÍSTNOSTI	MAGN.	DUO	DTS	POŽ
2011	Stavědlová ústředna	--	--	--	1
2012	Stavědlová ústředna	--	--	--	1
2013	Stavědlová ústředna	--	--	--	1
2014	Stavědlová ústředna	1	--	--	--
2015	Stavědlová ústředna	--	1	--	--
2016	Transformátor T1	2	--	--	--
2017	Transformátor T1	--	--	--	1
2018	Rezerva	--	--	--	--




Č.Š.M.	NÁZEV MÍSTNOSTI	MAGN.	DUO	DTS	POŽ
2021	Transformátor T2	2	--	--	--
2022	Transformátor T2	--	--	--	1
2023	Rozvaděč AJA	2	--	--	--
2024	Rozvaděč AJA	--	--	--	1
2025	Rozvodna PRE	--	--	--	1
2026	Rozvodna NN	--	1	--	--
2027	Rozvodna NN	2	--	--	--
2028	Rezerva	--	--	--	--

Č.S.M.	NÁZEV MÍSTNOSTI	MAGN.	DUO	DTS	POŽ
2031	Rozvodna NN	--	--	--	1
2032	Rozvodna NN	--	--	--	1
2033	Rozvodna NN	--	--	--	1
2034	Rozvodna 6kV	--	1	--	--
2035	Rozvodna 6kV	2	--	--	--
2036	Rozvodna 6kV	--	--	--	1
2037	Rozvodna 6kV	--	--	--	1
2038	Rozvodna 6kV	--	--	--	1

Orientační schéma:  Razítko oprávněné osoby: 

Podpis:			Datum:
Revize:	Datum:	Popis:	Kontroloval:
002	30.11.2022	dokumentace po připomínkovém řízení	Ing.Martin Štrof
001	31.05.2022	dokumentace k připomínkovému řízení	Ing.Martin Štrof

Stavebník / investor:	Správa železnic, státní organizace	 SPRÁVA ŽELEZNIC
Adresa:	Dlážděná 1003/7, 110 00 Praha 1	
Zástupce investora:	Stavební správa západ	
Adresa:	Sokolovská 1955/278, 190 00 Praha 9	

Zhotovitel díla:	SEU + SP_Branický most		
Adresa:	Olšanská 2643/1a, 130 00 Praha 3	 	
Kontakt:	T: +420 477 012 250 E: info@sudopeu.cz		
Zhotovitel části / objektu:	SUDOP PRAHA a.s.		
Adresa:	Olšanská 2643/1a, 130 00 Praha 3		
Kontakt:	T: +420 267 094 111 E: praha@sudop.cz		
Hlavní projektant (HIP):	ING. STANISLAV ŽÁČEK	Specialista:	ING.MARTIN ŠTROF

Název stavby / akce:		Zdvoukolejné trati Branický most - Praha-Krč - Spořilov				Označení (S-kód):		S631900070					
Název části:		ŽELEZNIČNÍ SDĚLOVACÍ ZAŘÍZENÍ				Zakázka:		20-004.640					
Název objektu:		Žst. Praha-Krč, obvod Spořilov, PZTS				Označení části:		D.1.2.4.2					
Název přílohy:		Schéma zapojení PZTS				Číslo objektu / komplexu:		PS 03-02-42					
Název dílčí části přílohy:		-				Číslo přílohy:		2 . 202					
Odpovědný projektant:		Zpracovatel přílohy:		Měřítko:		Stupeň dokumentace:							
Ing. Pavel Víšek		Ing. Pavel Víšek		Formáty: 3xA4		PDPS							
Kraj:		Katastrální území:		TUDU:		Smluvní datum zpracování:							
HL. město Praha		Viz textová část		020602, 020604		30.11.2022							
S-kód:		Stupeň dokumentace:		Část:		Objekt:		Podobjekt:		Příloha:		Revize:	
S 6 3 1 9 0 0 0 7 0		P D P S		D 1 2 4 2		P S 0 3 0 2 4 2		X X		2 2 0 2		0 0 2	
DOKUMENT LZE UŽÍVAT POUZE VE SMYSLU PŘÍSLUŠNÉ SMLOUVY O DÍLO. ŽÁDNÁ JEHO ČÁST NEMŮŽE BYT DÍLE ZAKONA 2.121/2000 SB. KOPÍROVÁNA NEBO JINÝM ZPŮSOBEM ROZŠÍŘOVÁNA. BEZ SOUHLASU ŠUDOP PRAHA A.S.													