




Rack 01-01
800x800
dvoukřídle dveře

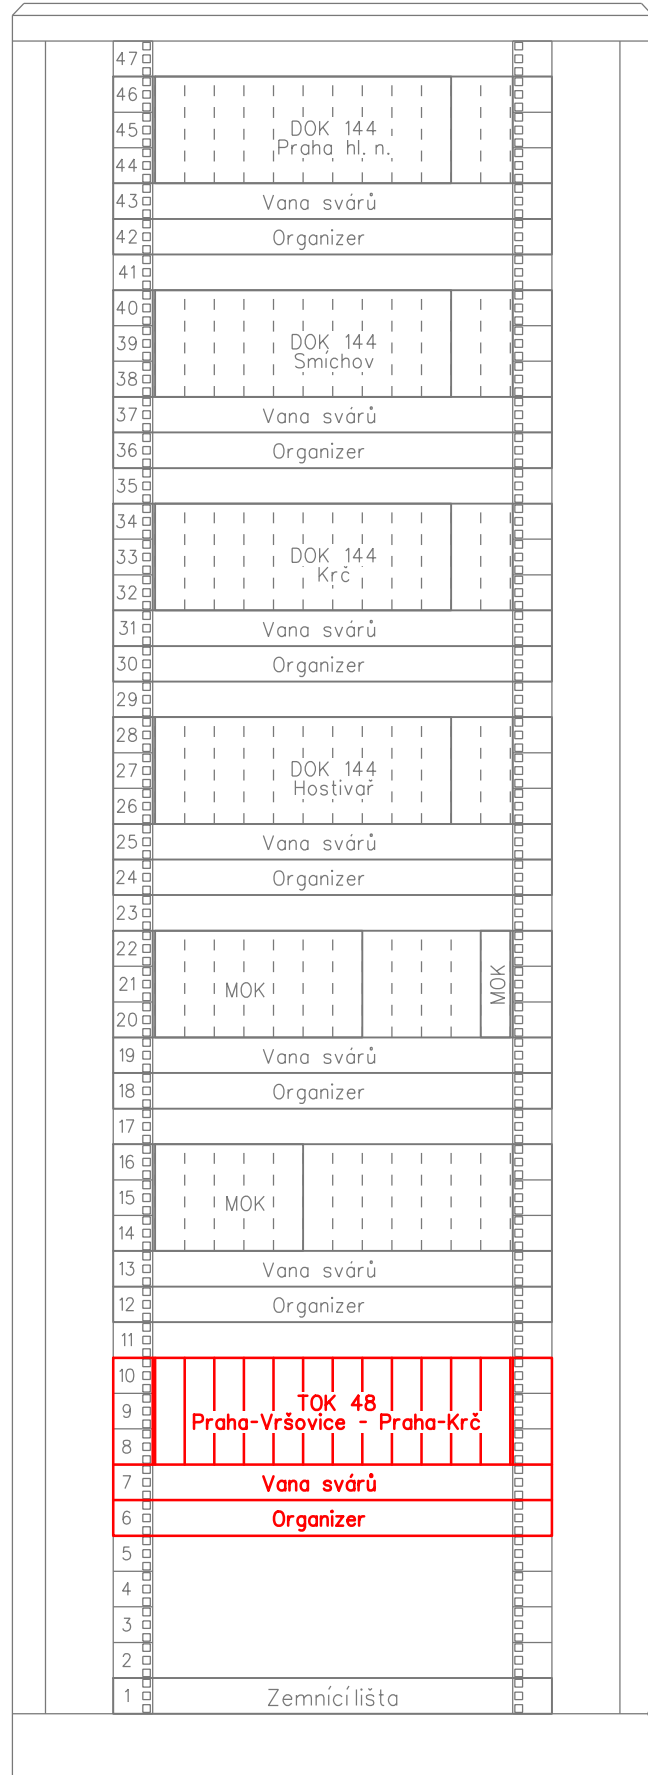


Ukončení DOK 144vl. na OR'3-S.M.' ve skříní 01-01'

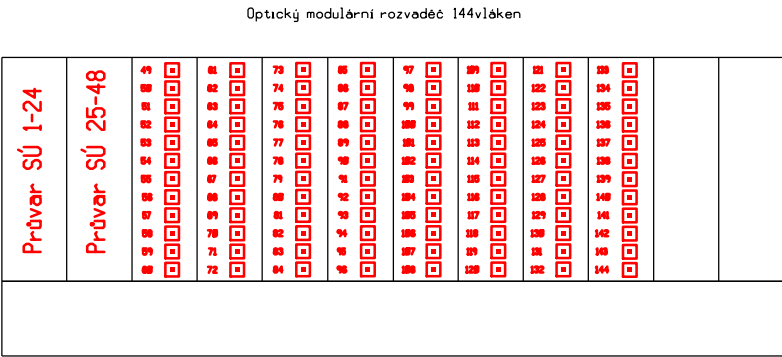

Ukončení TOK 48vl. na OR'7-S.M.' ve skříní 01-01'

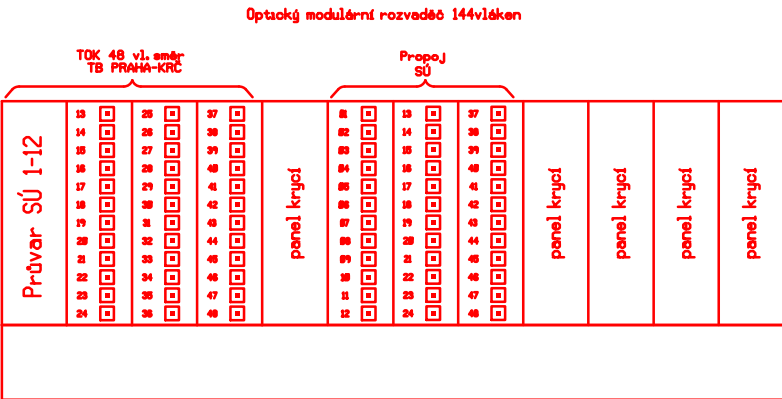


Ukončení POK'4' 144vl. na OR'2-SÚ' v Skříní DOZ 300'

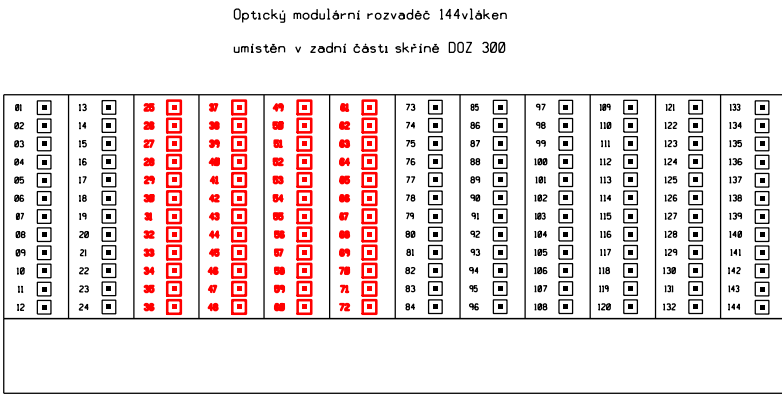

VYSVĚTLIVKY:

- Zařízení a propojení stávající
- Zařízení a propojení řešené v rámci tohoto PS

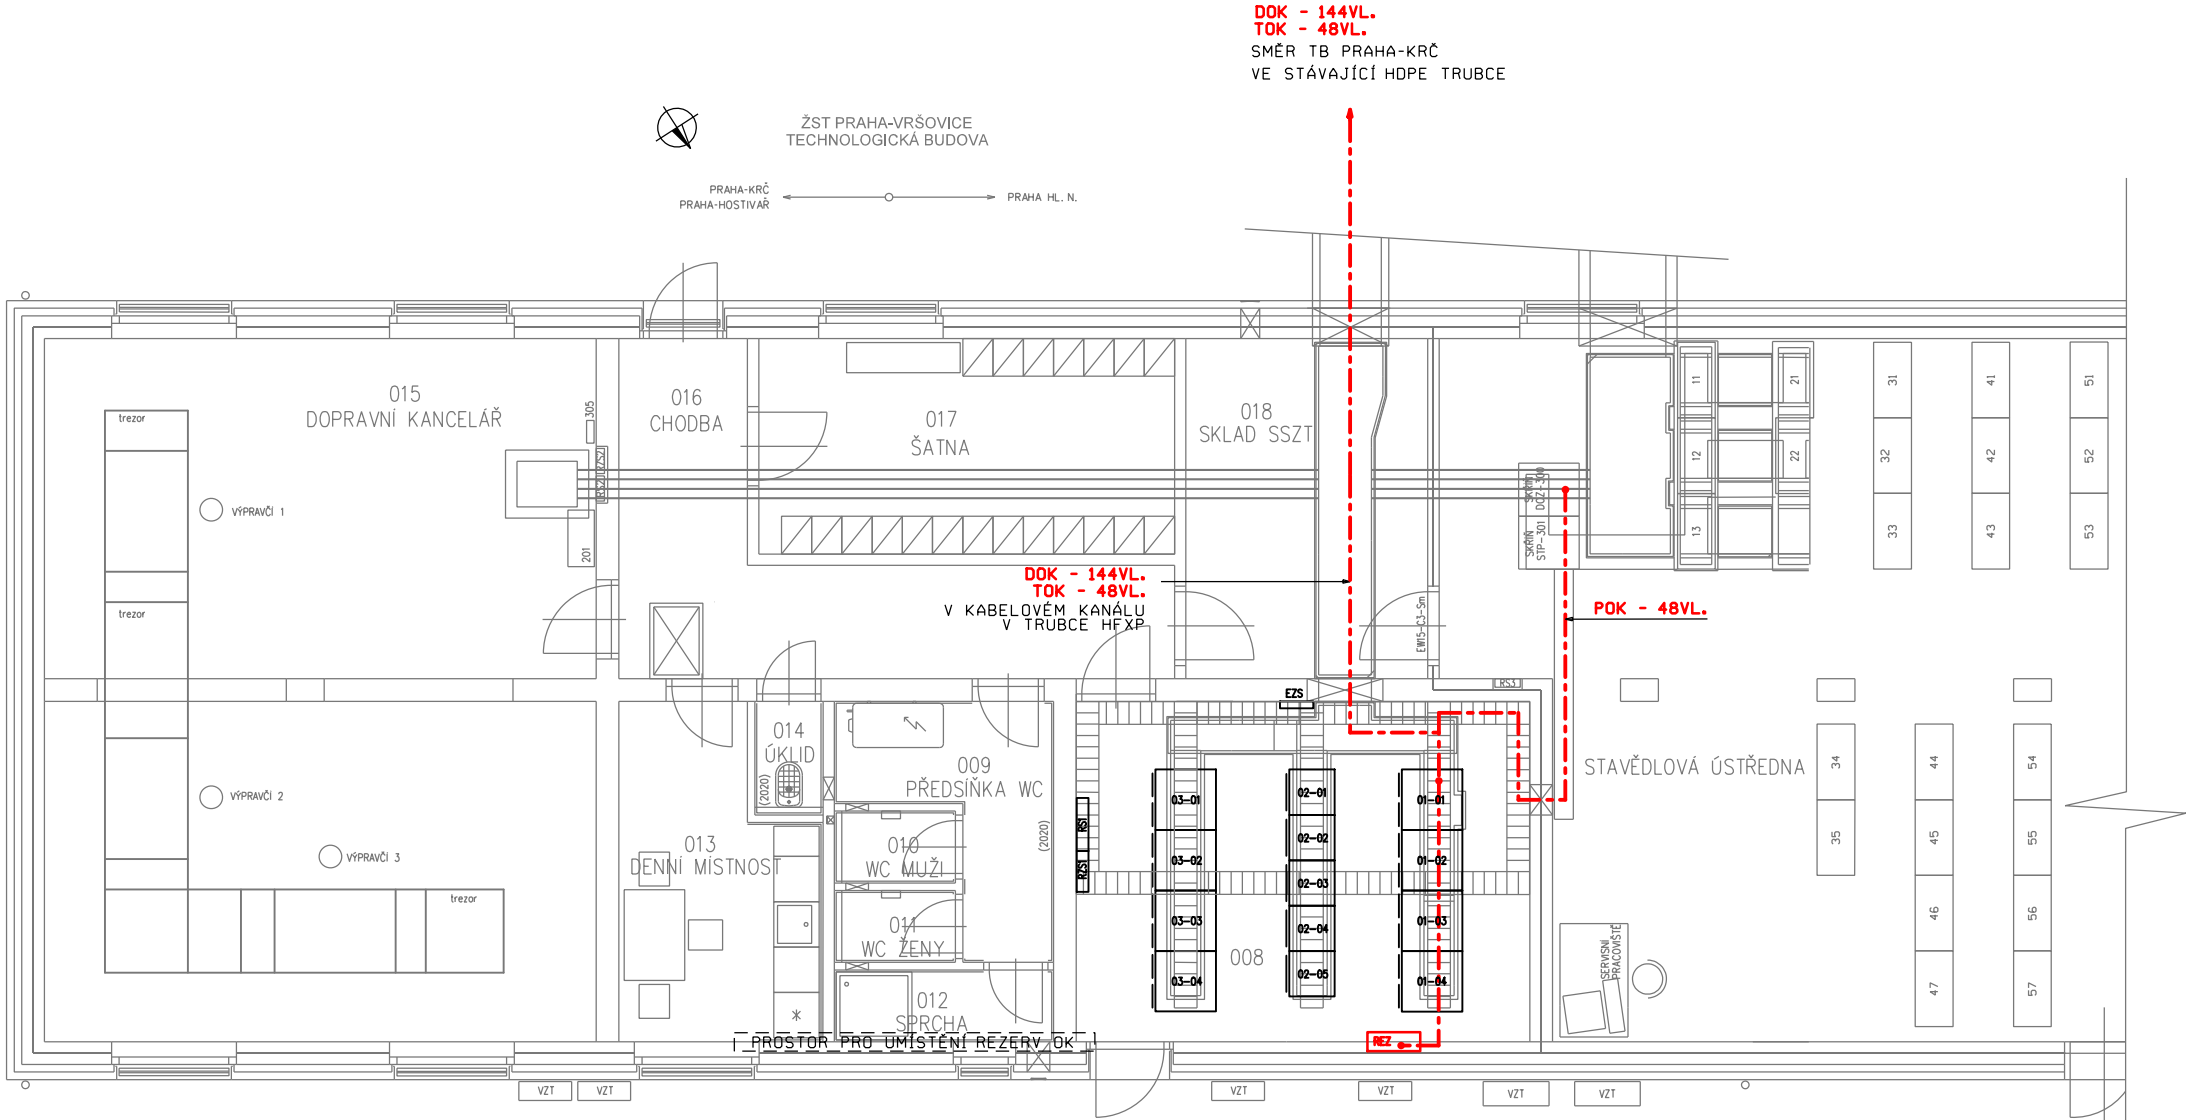

Paré:

Orientační schéma:

Razítko oprávněné osoby:

Revize:	Datum:	Popis:	Podpis:	Datum:
002	30.11.2022	dokumentace po připomínkovém řízení		ING. PETR POUPA
001	31.05.2022	dokumentace k připomínkovému řízení		ING. PETR POUPA

Stavebník / investor:	Správa železnic, státní organizace
Adresa:	Dlážděná 1003/7, 110 00 Praha 1
Zástupce investora:	Stavební správa západ
Adresa:	Sokolovská 1955/278, 190 00 Praha 9

Zhotovitel díla:	SEU + SP_Branický most
Adresa:	Olšanská 2643/1a, 130 00 Praha 3
Kontakt:	T: +420 477 012 250 E: info@sudopeu.cz
Zhotovitel části / objektu:	SUDOP PRAHA a.s.
Adresa:	Olšanská 2643/1a, 130 00 Praha 3
Kontakt:	T: +420 267 094 111 E: praha@sudop.cz
Hlavní projektant (HIP):	ING. STANISLAV ŽÁČEK
Specialista:	ING. PETR POUPA

Název stavby / akce:	Zdvoukolejné trati Branický most - Praha-Krč - Spořilov	Označení (S-kód):	S631900070
		Zakázka:	20-004.640
Název části:	ŽELEZNIČNÍ SDĚLOVACÍ ZAŘÍZENÍ	Označení části:	D.1.2.5.1
Název objektu:	PS 09-02-51 ŽST Praha Vršovice - ŽST Praha Radotín, úprava stávajících DOK SŽ s.o.	Číslo objektu / komplexu:	PS-09-02-51
Název přílohy:	Ukončení DOK a TOK v ŽST Praha-Vršovice	Číslo přílohy:	2 . 501
Název dílčí části přílohy:		Stupeň dokumentace:	PDPS
Odpovědný projektant:	Zpracovatel přílohy:	Měřítko:	1:100
VRATISLAV HŮLA	VRATISLAV HŮLA	Formáty:	4xA4
Kraj:	Katastrální území:	TUDU:	020602, 020604
HL. město Praha	Viz textová část		
S-kód:	Stupeň dokumentace:	Část:	Objekt:
S631900070	PDP	S631900070	PS090251
		Příloha:	Revize:
		2	501