




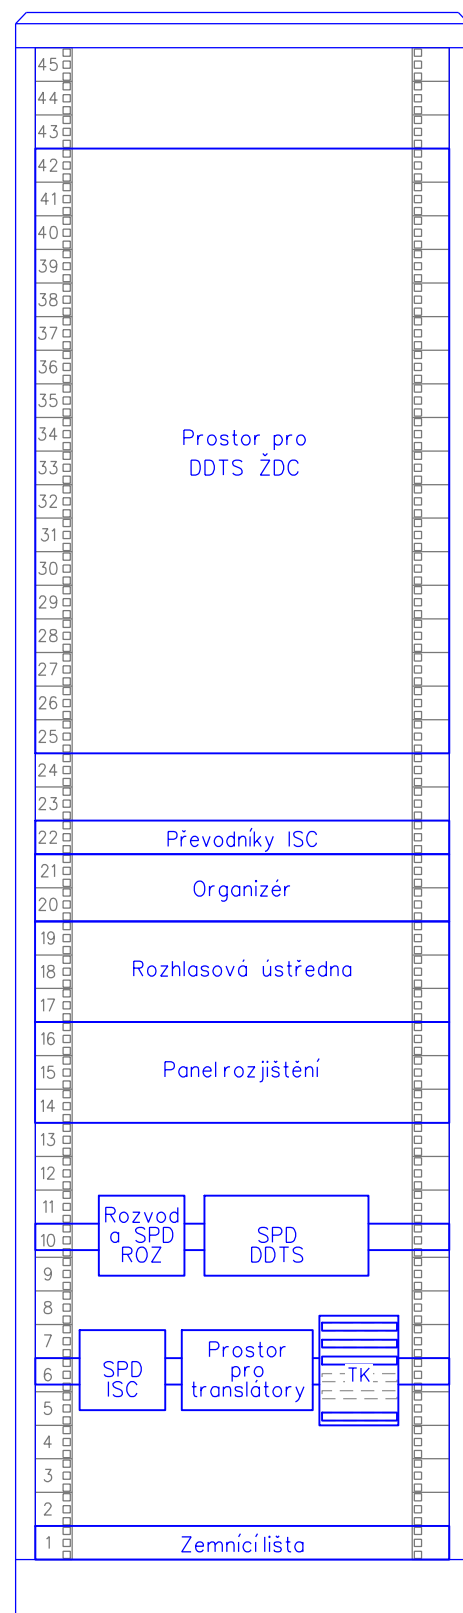
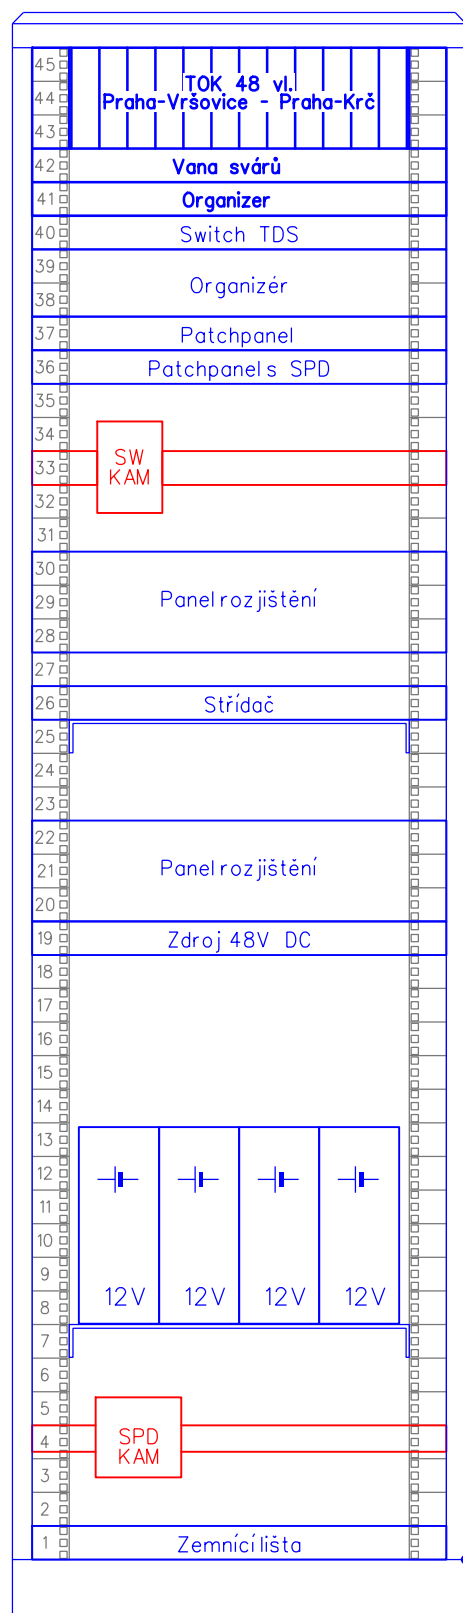
## UMÍSTĚNÍ ZAŘÍZENÍ KS



-  - Pevná IP kamera venkovní v povětrnostním krytu, směr pohledu naznačen šipkou
-  - Pevná IP kamera DOME, směr pohledu naznačen šipkou
-  - FIP cat. 6

- |         |   |
|---------|---|
| ČERVENĚ | - Zařízení vybudovaná nebo přemísťovaná v rámci tohoto PS |
| MODŘE   | - Zařízení vybudovaná v rámci jiných PS a SO              |
| ŠEDĚ    | - Zařízení vybudovaná v rámci jiných SO                   |

Rack 01-02  
600x600



Orientační schéma:


Paré:




Razítko oprávněné osoby:

Podpis:

Datum:

Revize:	Datum:	Popis:	Kontroloval:
002	30.11.2022	dokumentace po připomínkovém řízení	Ing.Martin Štrof
001	31.5.2022	dokumentace k připomínkovému řízení	Ing.Martin Štrof

<b>Stavebník / investor:</b>	<b>Správa železnic, státní organizace</b>	 <b>SPRÁVA ŽELEZNIC</b>
Adresa:	Dlážděná 1003/7, 110 00 Praha 1	
Zástupce investora:	Stavební správa západ	
Adresa:	Sokolovská 1955/278, 190 00 Praha 9	

Zhotovitel díla:	SEU + SP_Branický most		
Adresa:	Olšanská 2643/1a, 130 00 Praha 3	 	
Kontakt:	T: +420 477 012 250 E: info@sudopeu.cz		
Zhotovitel části / objektu:	SUDOP PRAHA a.s.		
Adresa:	Olšanská 2643/1a, 130 00 Praha 3		
Kontakt:	T: +420 267 094 111 E: praha@sudop.cz		
Hlavní projektant (HIP):	ING. STANISLAV ŽÁČEK	Specialista:	ING.MARTIN ŠTROF

<b>Název stavby / akce:</b>		<b>Zdvoukolejné trati Branický most - Praha-Krč - Spořilov</b>		<b>Označení (S-kód):</b>	<b>S631900070</b>
				<b>Zakázka:</b>	<b>20-004.640</b>
<b>Název části:</b>	<b>ŽELEzniČNÍ SĐELOVACÍ ZAŘIZENÍ</b>			<b>Označení části:</b>	<b>D.1.2.4.3</b>
<b>Název objektu:</b>	<b>Zastávka Praha-Kačerov, kamerový systém</b>			<b>Číslo objektu / komplexu:</b>	<b>PS 04-02-41</b>
<b>Název přílohy:</b>	Umístění a vnitřní instalace kamerového systému v technologické budově			<b>Číslo přílohy:</b>	<b>2 . 301</b>
<b>Název dílčí části přílohy:</b>	-				
<b>Odpovědný projektant:</b>	<b>Zpracovatel přílohy:</b>	<b>Měřítko:</b>		<b>Stupeň dokumentace:</b>	
Ing. Michal Drozd	Ing. Michal Drozd	Formáty: 3A4			PDPS
<b>Kraj:</b>	<b>Katastrální území:</b>	<b>TUDU:</b>		<b>Smluvní datum zpracování:</b>	
HL. město Praha	Viz textová část	020602, 020604			30.11.2022

S-kód:										Stupen dokumenta:										Časť:										Objekt:										Podobjekt:										Priloha:										Revize:									
S	6	3	1	9	0	0	0	7	0	P	D	P	S					D	1	2	4	3					P	S	0	4	0	2	4	1			X	X			2			3	0	1					0	0	2																

DOKUMENT LZE UŽÍVAT POUZE VE SMYSLU PŘÍSLUŠNÉ SMLOUVY O DÍLO. ŽÁDNÁ JEHO ČÁST NEMŮŽE BYTÍ DE ZÁKONA 121/2000 SB. KOPÍROVÁNÁ NEBO JINÝM ZPŮSOBEM ROZŠÍŘOVÁNA. BEZ SOUHLASU ÚŘADU PRAHA 4.