

ZAST. PRAHA-KAČEROV



TECHNOLOGICKÝ PROSTOR POD SCHODIŠTĚM

PRAHA-RADOTÍN

PRAHA-BRANÍK

PRAHA-VRŠOVICE

PRAHA-ZAHRADNÍ MĚSTO

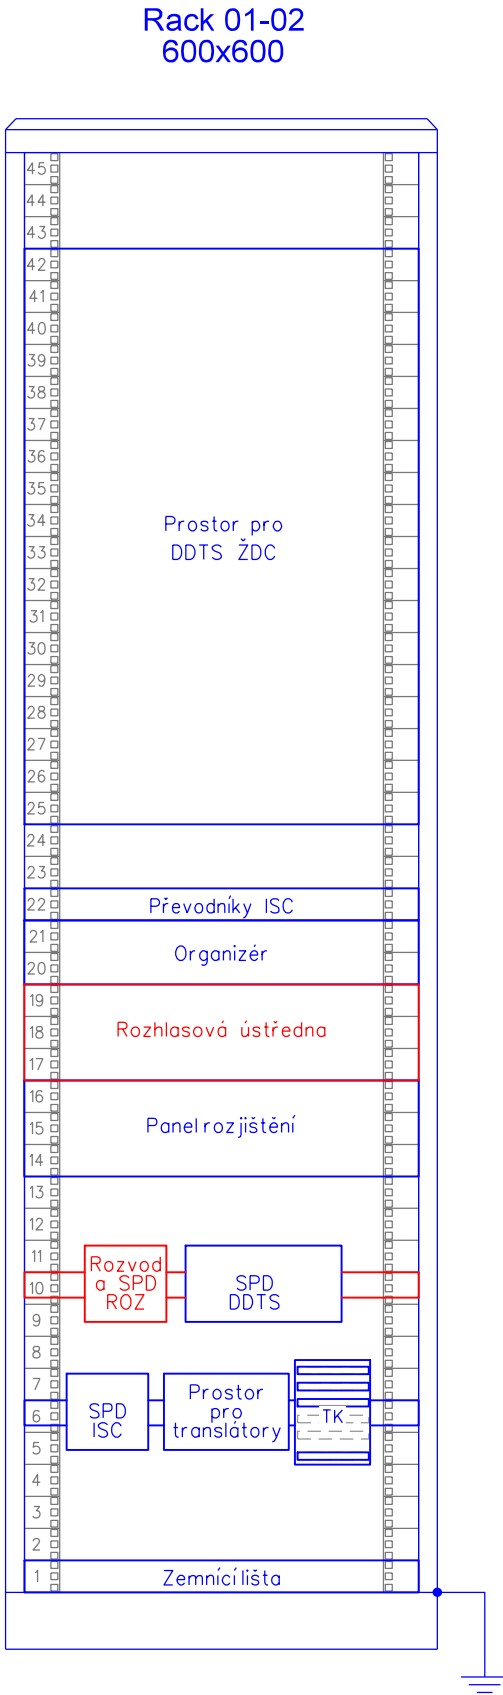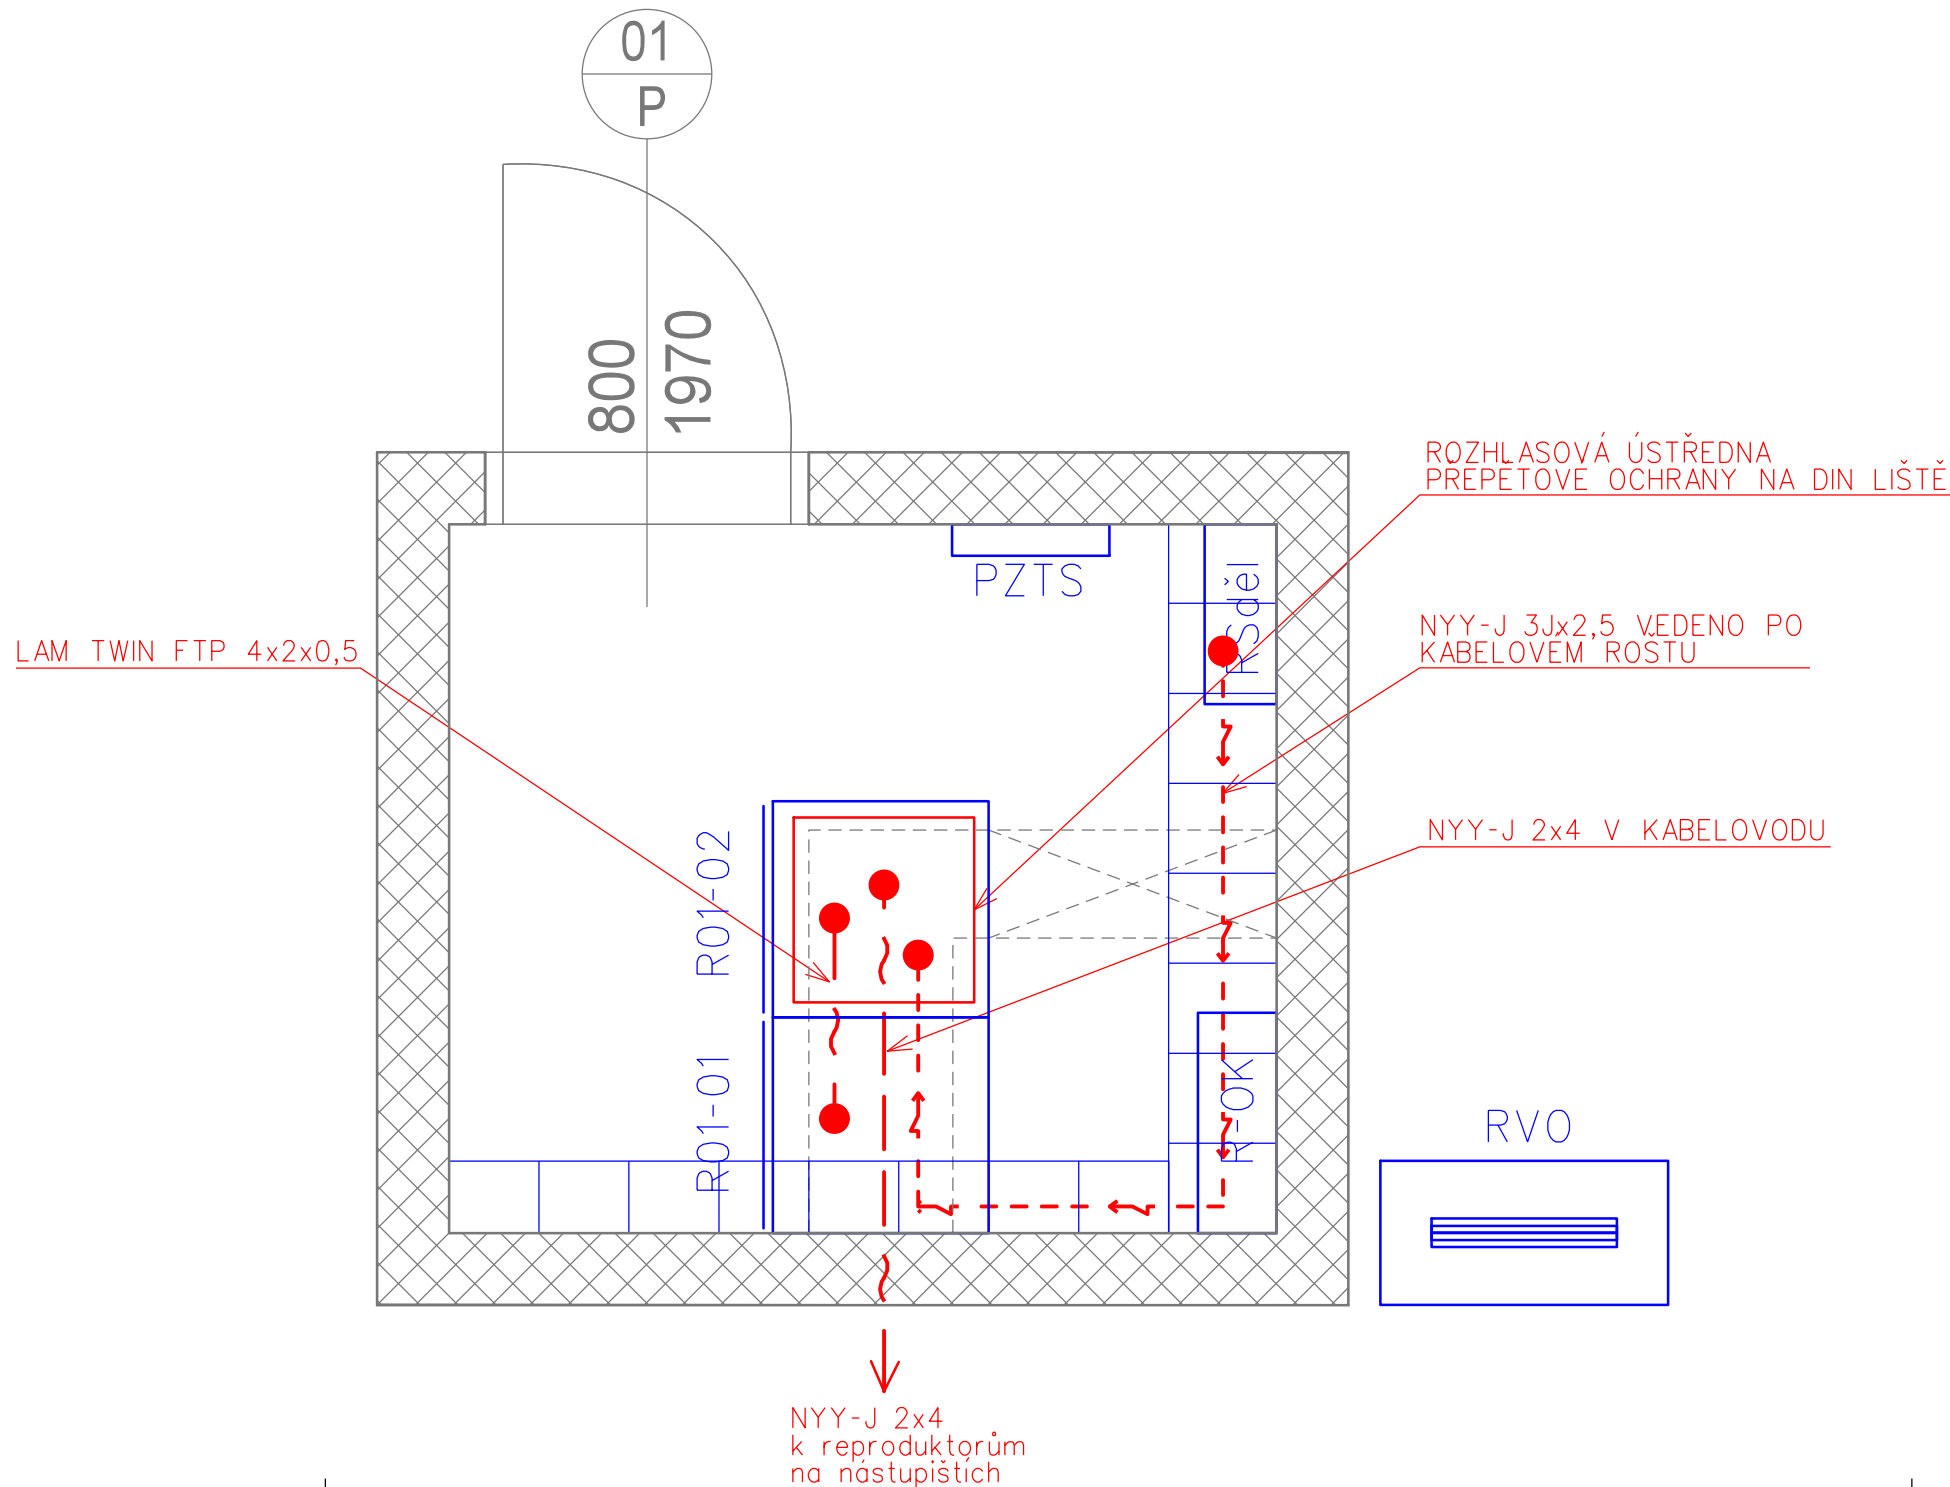

Paré:	
Orientační schéma:	Razítka oprávněné osoby:

Revize:	Datum:	Popis:	Podpis:	Datum:
002	30.11.2022	dokumentace po připomínkovém řízení		Ing.Martin Štrof
001	31.05.2022	dokumentace k připomínkovému řízení		Ing.Martin Štrof

Stavebník / investor:	Správa železnic, státní organizace	
Adresa:	Dlážděná 1003/7, 110 00 Praha 1	
Zástupce investora:	Stavební správa západ	
Adresa:	Sokolovská 1955/278, 190 00 Praha 9	

Zhotovitel díla:	SEU + SP_Branický most		
Adresa:	Olšanská 2643/1a, 130 00 Praha 3		
Kontakt:	T: +420 477 012 250 E: info@sudopeu.cz		
Zhotovitel části / objektu:	SUDOP PRAHA a.s.		
Adresa:	Olšanská 2643/1a, 130 00 Praha 3		
Kontakt:	T: +420 267 094 111 E: praha@sudop.cz		
Hlavní projektant (HIP):	ING. STANISLAV ŽÁČEK	Specialista:	ING.MARTIN ŠTROF

Název stavby / akce:	Zdvoukolejné trati Branický most - Praha-Krč - Spořilov	Označení (S-kód):	S631900070
Název části:	Rozhlasové zařízení	Zakázka:	20-004.640
Název objektu:	Zastávka Praha-KačeroV, rozhlasové zařízení	Označení části:	D.1.2.2.1
Název přílohy:	Umístění zařízení ve sdělovací místnosti	Číslo objektu / komplexu:	PS 04-02-21
Odpovědný projektant:	Zpracovatel přílohy: Vojtěch Toman	Číslo přílohy:	2 . 003
Ing. Martin Štrof	Měřítko: Formáty:	Stupeň dokumentace:	PDPS
Kraj:	Katastrální území: TUDU: 020602, 020604	Smluvní datum zpracování:	31.11.2022
HL. město Praha	Viz textová část		

S-kód:	Stupeň dokumentace:	Část:	Objekt:	Podobjekt:	Příloha:	Revize:
S631900070	PDP	S	D1221	PS040221	X	2003002