


buňkoviště
Rack 02-01
600x600
Navrhovaný stav

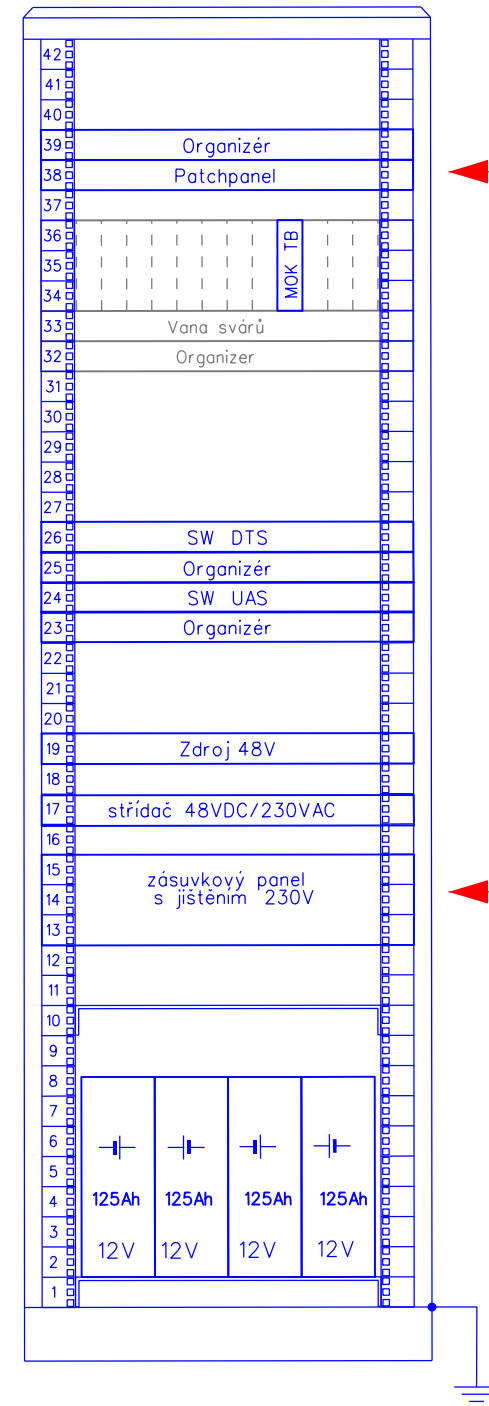

zde bude připojeno
ovládací pracoviště TZ
a klienti IS, KS a DDTS

napájení OP TZ

Paré:

Orientační schéma:

Razítko oprávněné osoby:

Podpis: Datum:

Revize:	Datum:	Popis:	Kontroloval:
002	30.11.2022	dokumentace po připomínkovém řízení	ING. M.ŠTROF
001	31.05.2022	dokumentace k připomínkovému řízení	ING. M.ŠTROF

Stavebník / investor: **Správa železnic, státní organizace**

Adresa: Dlážděná 1003/7, 110 00 Praha 1

Zástupce investora: Stavební správa západ

Adresa: Sokolovská 1955/278, 190 00 Praha 9

SPRÁVA ŽELEZNIC

Zhotovitel díla: **SEU + SP_Branický most**

Adresa: Olšanská 2643/1a, 130 00 Praha 3

Kontakt: T: +420 477 012 250
E: info@sudopeu.cz

SUDOP EU

Zhotovitel části / objektu: **SUDOP PRAHA a.s.**

Adresa: Olšanská 2643/1a, 130 00 Praha 3

Kontakt: T: +420 267 094 111
E: praha@sudop.cz

SUDOP PRAHA

Hlavní projektant (HIP): **ING. STANISLAV ŽÁČEK**

Specialista: **ING. PETR POUPA**

Název stavby / akce:	Zdvoukolejné trati Branický most - Praha-Krč - Spořilov	Označení (S-kód): S631900070
Název části:	ŽELEZNIČNÍ SDĚLOVACÍ ZAŘÍZENÍ	Zakázka: 20-004.640
Název objektu:	PS 05-02-31 ŽST Praha Krč, obvod Krč, úprava TZ	Označení části: D.1.2.3.
Název přílohy:	UMÍSTĚNÍ ZAŘÍZENÍ V TO A STÁVAJÍCÍ VB ŽST PRAHA KRČ	Číslo objektu / komplexu: PS-05-02-31
Název dílčí části přílohy:	Zpracovatel přílohy: ING.PETR POUPA Měřtko: - Formáty: 4xA4	Číslo přílohy: 2 . 102
Odpovědný projektant:	ING.PETR POUPA	Stupeň dokumentace: PDPS
Kraj:	Katastrální území: TUDU: 020602, 020604	Smluvní datum zpracování: 31.05.2022
HI, město Praha	Viz textová část	

S-kód: **S631900070** Stupeň dokumentace: **PDPS** Část: **012331** Objekt: **PS050231** Podoba: **XX** Příloha: **2** Revize: **001**

DOKUMENT LZE UŽÍVAT POUZE VE SMYSLU PŘÍSLUŠNÉ SMLOUVY O DÍLO. ŽÁDNÁ JEHO ČÁST NEMŮŽE BYT DLE ZÁKONA č.121/2000 Sb. KOPÍROVÁNA NEBO JINÝM ZPŮSOBEM ROZŠÍŘOVÁNA BEZ SOUHLASU SUDOP PRAHA a.s.