
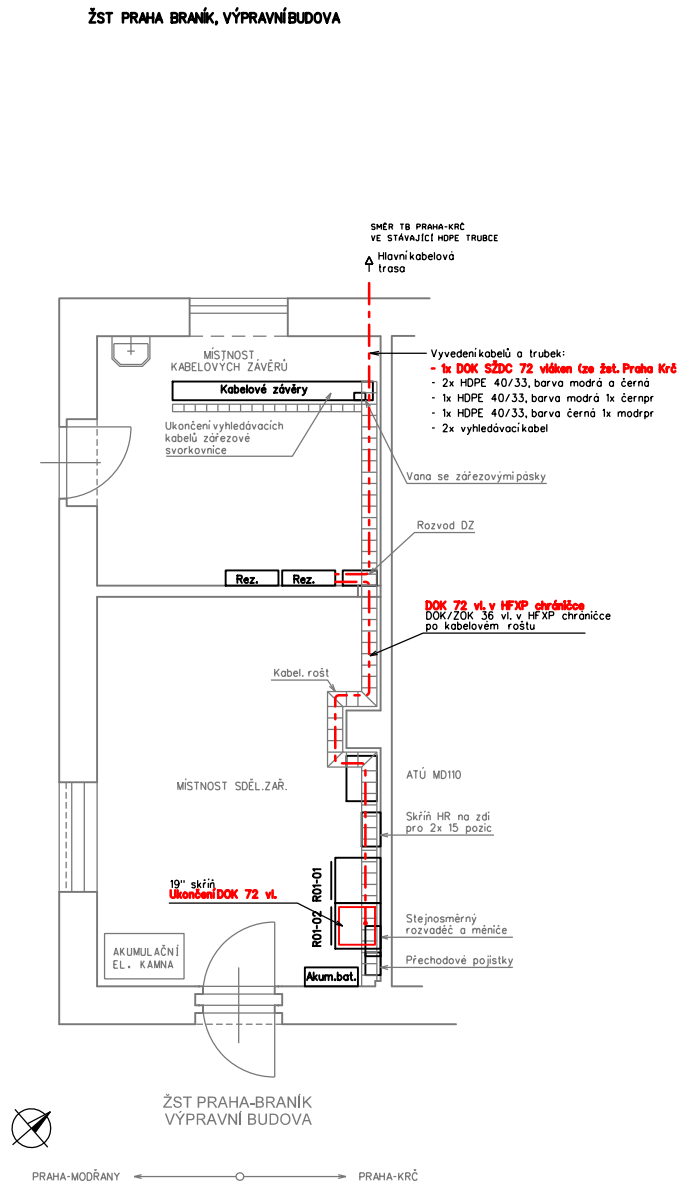


47									
46		DOK 72 Praha-Křč					SÚ		
40									
39	Vana svárů								
38	Organizer								
37									
36									
35									
34									
33	Zásuvkový panel								
32									
31									
30									
29	Switch TDS								
28	Organizér								
27	Patchpanel E1								
26	SDH								
25									
24									
23									
22									
21									
20									
19	Strídač								
18	Roz jištění 48V								
17	Zdroj 48V								
16									
15									
14									
13									
12									
11	12 V		12 V						
10									
9									
8									
7									
6									
5									
4	12 V		12 V						
3									
2									
1									

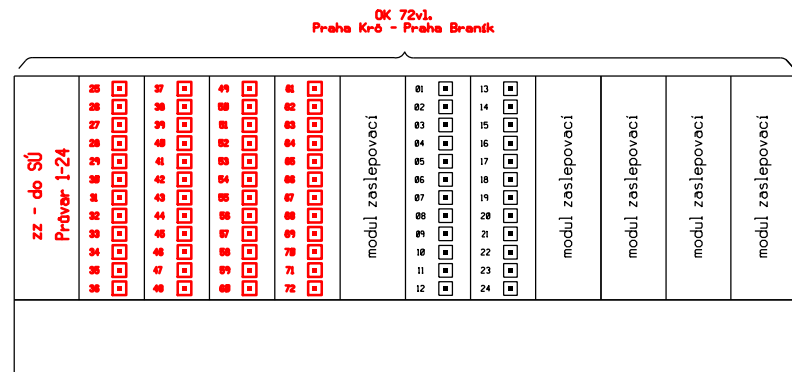

VYSVĚTLIVKY:

_____ - Zařízení propojení stávající

 - Zařízení propojení řešené v rámci tohoto PS

Paré:




Razítko oprávněné osoby:

Podpis:

Datum:

Revize:	Datum:	Popis:	Kontroloval:
002	30.11.2022	dokumentace po připomínkovém řízení	ING. PETR POUPA
001	31.05.2022	dokumentace k připomínkovému řízení	ING. PETR POUPA

Stavebník / investor:	Správa železnic, státní organizace	 SPRÁVA ŽELEZNIC
Adresa:	Dlážděná 1003/7, 110 00 Praha 1	
Zástupce investora:	Stavební správa západ	
Adresa:	Sokolovská 1955/278, 190 00 Praha 9	

Zhotovitel díla: Adresa: Kontakt:	SEU + SP_Branický most Olšanská 2643/1a, 130 00 Praha 3 T: +420 477 012 250 E: info@sudopeu.cz	 
Zhotovitel části / objektu: Adresa: Kontakt:	SUDOP PRAHA a.s. Olšanská 2643/1a, 130 00 Praha 3 T: +420 267 094 111 E: praha@sudop.cz	
Hlavní projektant (HIP):	ING. STANISLAV ŽÁČEK	Specialista:
		ING. PETR POUPA

Název stavby / akce:	Zdvoukolejné trati Branický most - Praha-Krč - Spořilov		Označení (S-kód):	S631900070
			Zakázka:	20-004.640
Název části:	ŽELEZNIČNÍ SDĚLOVACÍ ZAŘÍZENÍ		Označení části:	D.1.2.5.1
Název objektu:	PS 09-02-51 ŽST Praha Vršovice - ŽST Praha Radotín, úprava stávajících DOK SŽ s.o.		Číslo objektu / komplexu:	PS-09-02-51
Název přílohy:	Ukončení DOK v ŽST Praha-Braník		Číslo přílohy:	2 . 506
Název dílčí části přílohy:				
Odpovědný projektant:	Zpracovatel přílohy:	Měřítko: 1:50	Stupeň dokumentace:	
VRATISLAV HŮLA	VRATISLAV HŮLA	Formáty: 3xA4		PDPS
Kraj:	Katastrální území:	TUDU:	Smluvní datum zpracování:	
HL. město Praha	Viz textová část	020602, 020604		30.11.2022

DOKUMENT LZE UŽÍVAT POUZE VE SMYSLU PŘÍSLUŠNÉ SMLOUVY O DÍLO. ŽÁDNÁ JEHO ČÁST NEMŮŽE BÝT DLE ZAKONA č.121/2000 Sb. KOPÍROVÁNA NEBO JINÝM ZPŮSOBEM ROZŠÍŘOVÁNA BEZ SOUHLASU SUDOP PRAHA a.s.